




ÚPRAVY ÚT – NOVÝ STAV – ŘEZ F

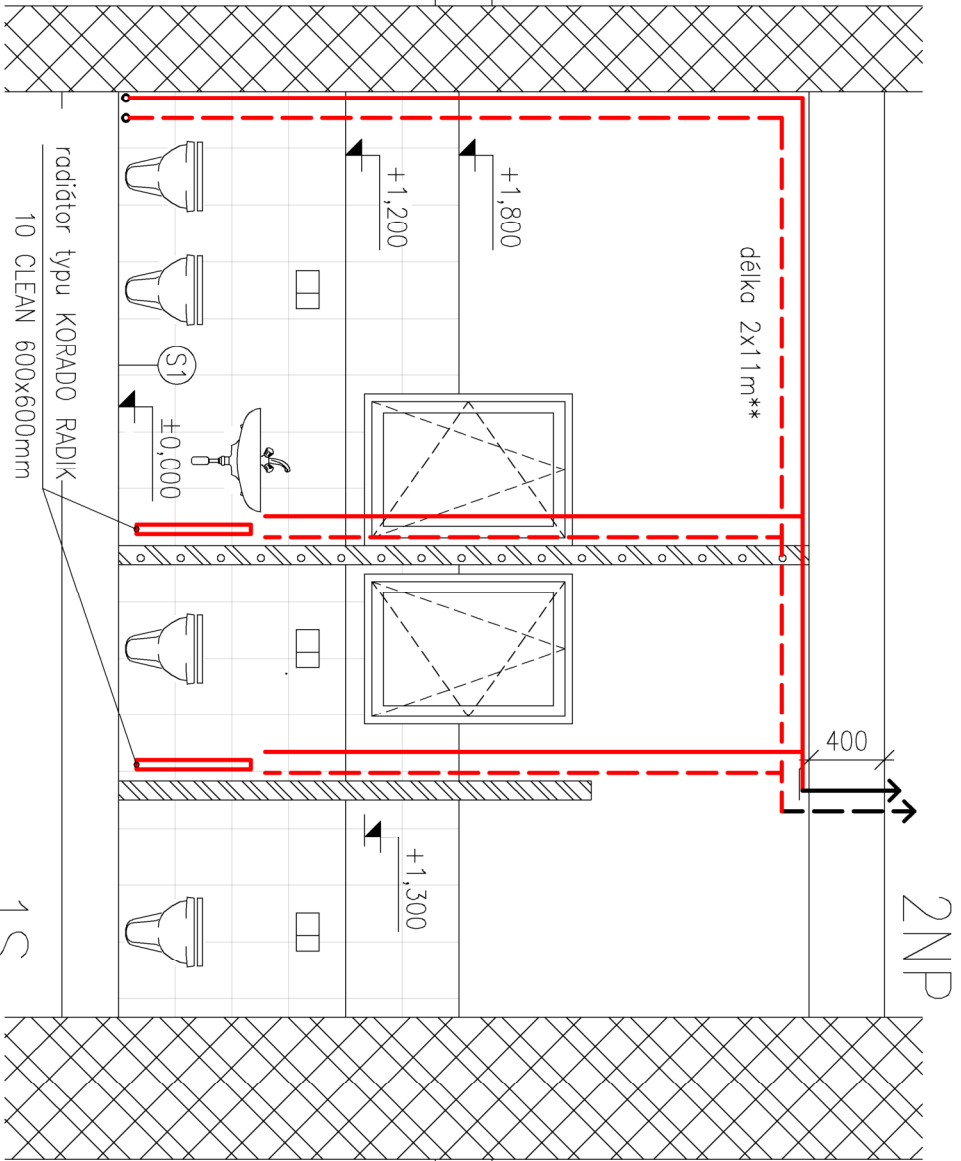

ÚPRAVY ÚT – STÁVAJÍCÍ – ŘEZ F

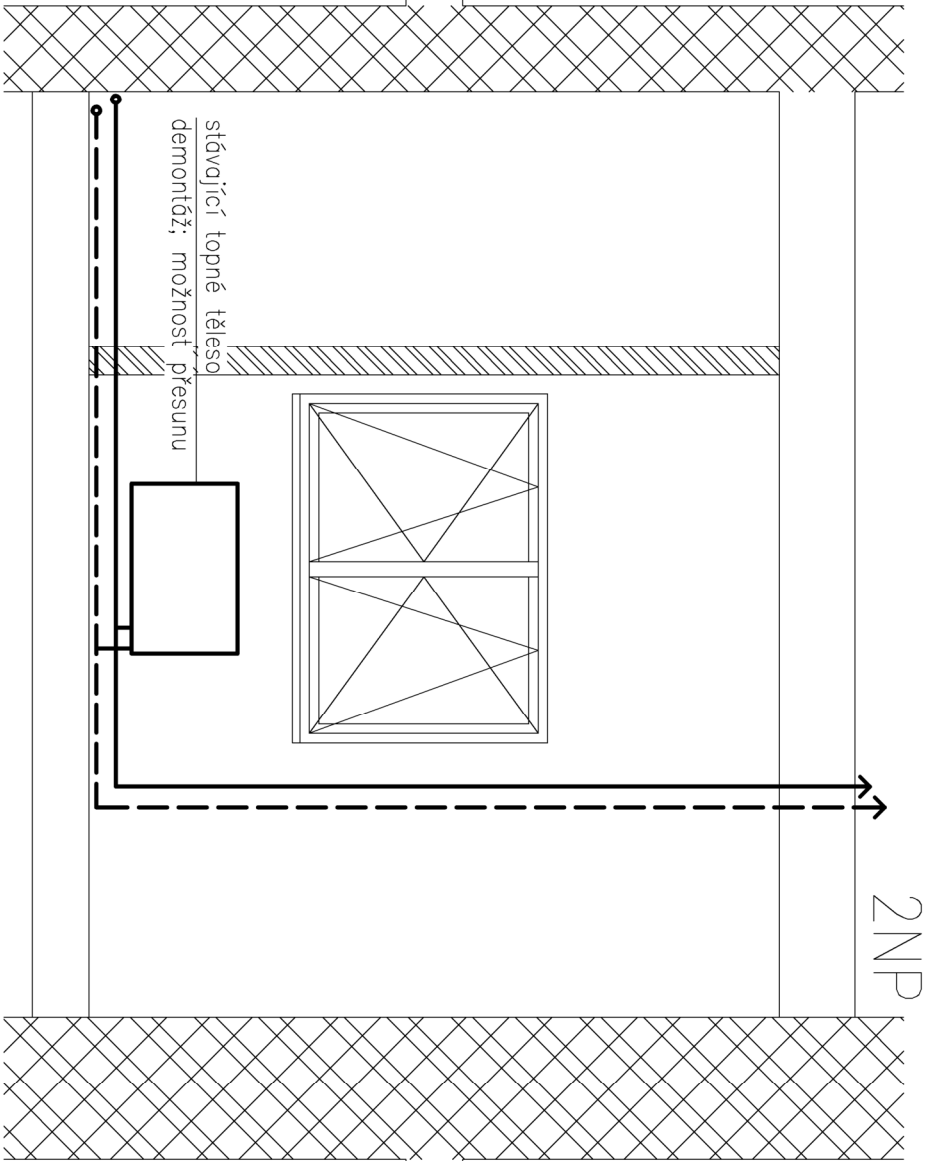

ÚPRAVY ÚT – NOVÝ STAV – PŮDORYS

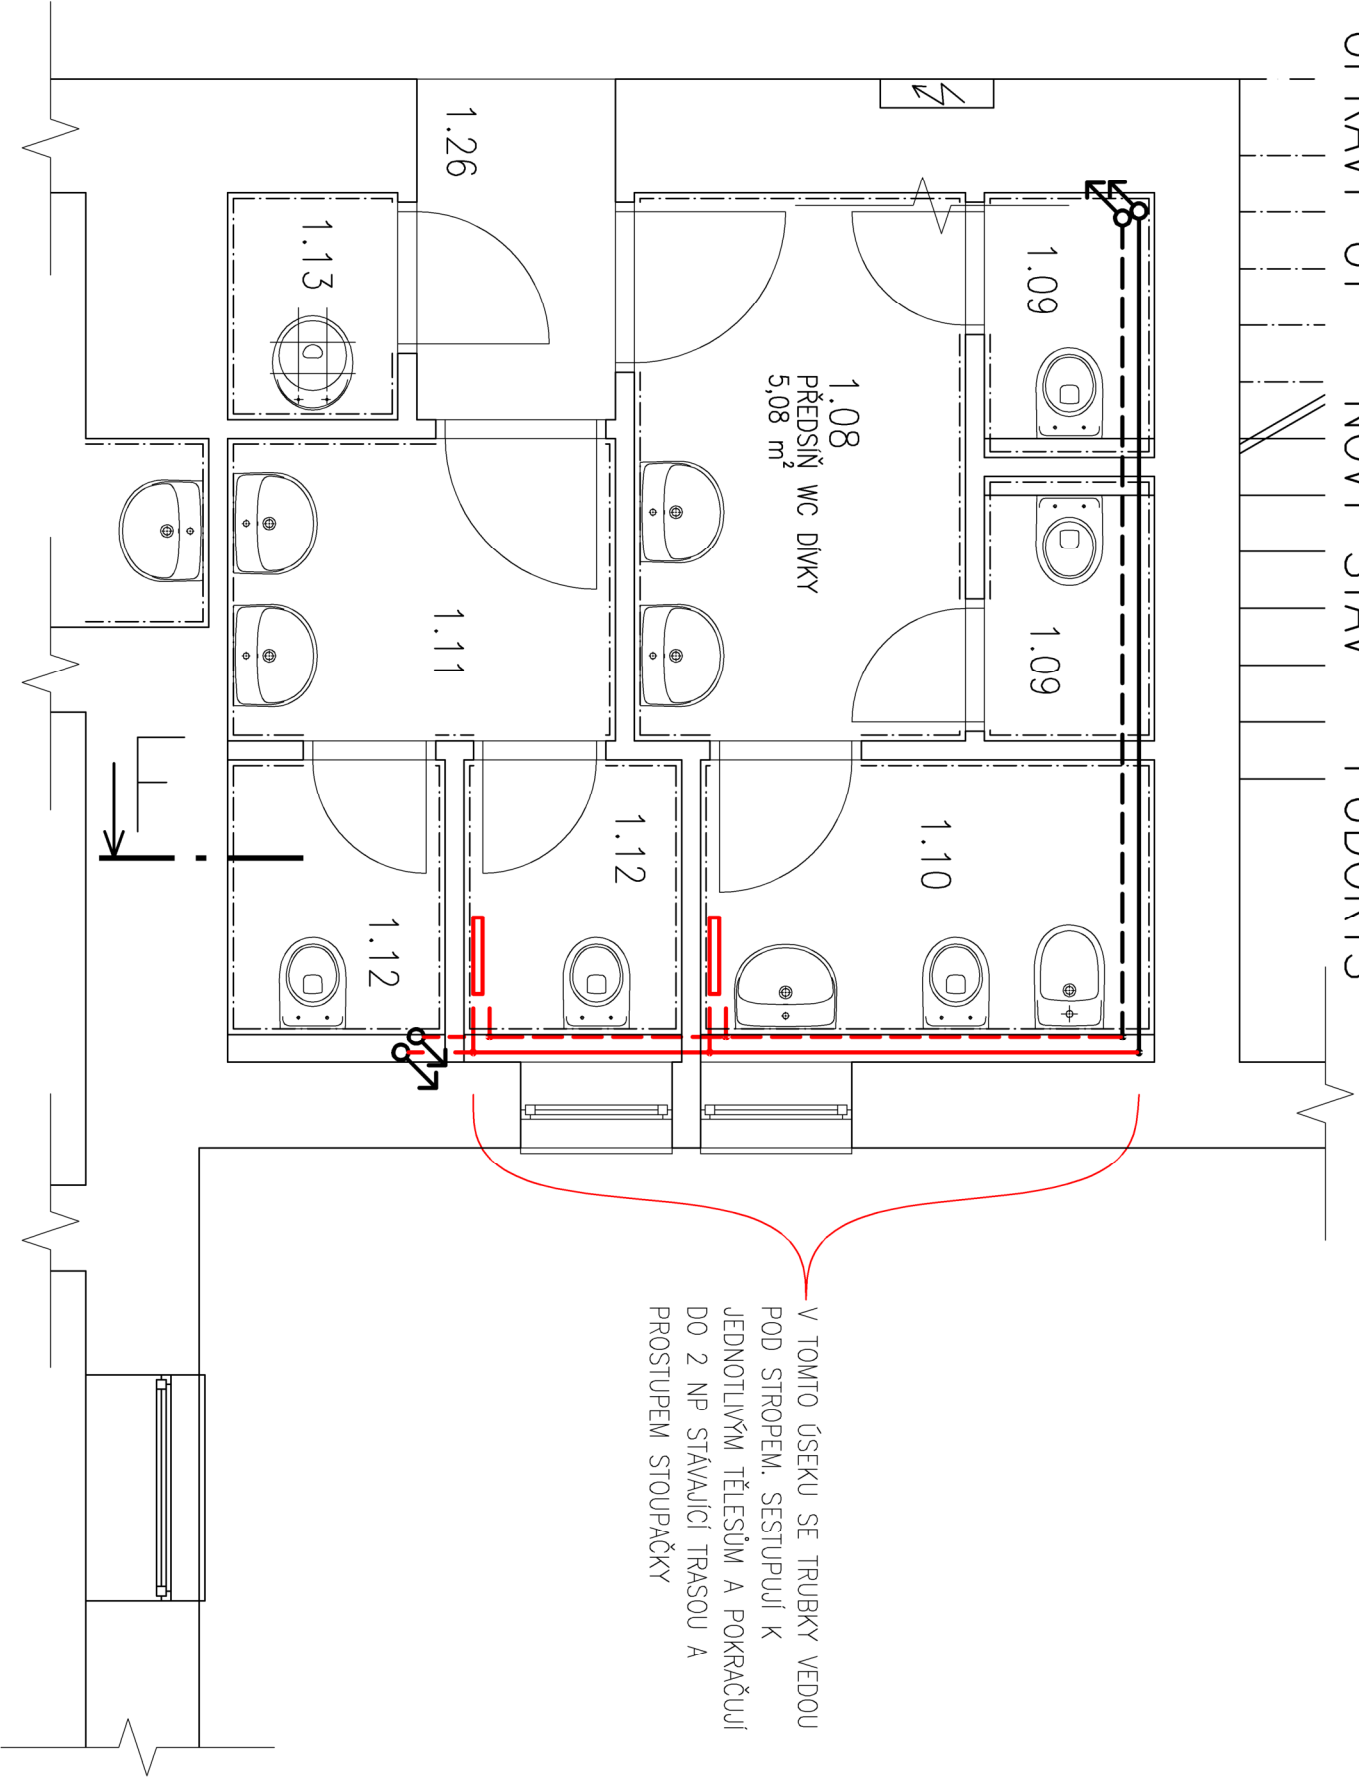

STÁVAJÍCÍ TOPNÉ TĚLESO JE MOŽNÉ POUŽÍT DO MÍSTNOSTÍ 2.11, 2.12 KDE SE TOPNÁ TĚLESA PŘIDÁVAJÍ. JE POTŘEBA ZKONTROLOVAT STAV TOPNÉHO TĚLESA JE-LI PRO NÁHRADU VHDONÉ

PŘED PROVÁDĚNÍM OBKLADŮ JE POTŘEBA DEMONTOVAT STÁVAJÍCÍ TOPNÁ TĚLESA

**DĚLKY ROZŠÍŘENÍ VEDENÍ ÚT JSOU ORIENTAČNÍ A PŘED PROVÁDĚNÍM JE POTŘEBA JE ZAMĚŘIT

0,000 = STÁVAJÍCÍ PODLAHA 1NP

ZODPOVĚDNÝ PROJEKTANT		VYPRACOVAL	
Ing.arch. Martin Janda		Bc. Jan Heimer	
INVESTOR			
Město Frenštát pod Radhoštěm, nám. Míru 1, 744 01 Frenštát pod Radhoštěm			
AKCE		STUPEŇ PD	
"Rozšíření sociálního zařízení v budově Tyršova 1053" na parc. č. st.1055/1 a st.1055/2 v k.ú. Frenštát pod Radhoštěm		DPS	
ČÁST		DATUM	
D.1.1 Architektonicko-stavební řešení		01/2020	
OBSAH		FORMÁT	
ÚPRAVA ÚT 01		A3	
		MĚŘÍTKO	
		1:40	
		ČÍSLO VÝKRESU	
		D.1.1 - 11	