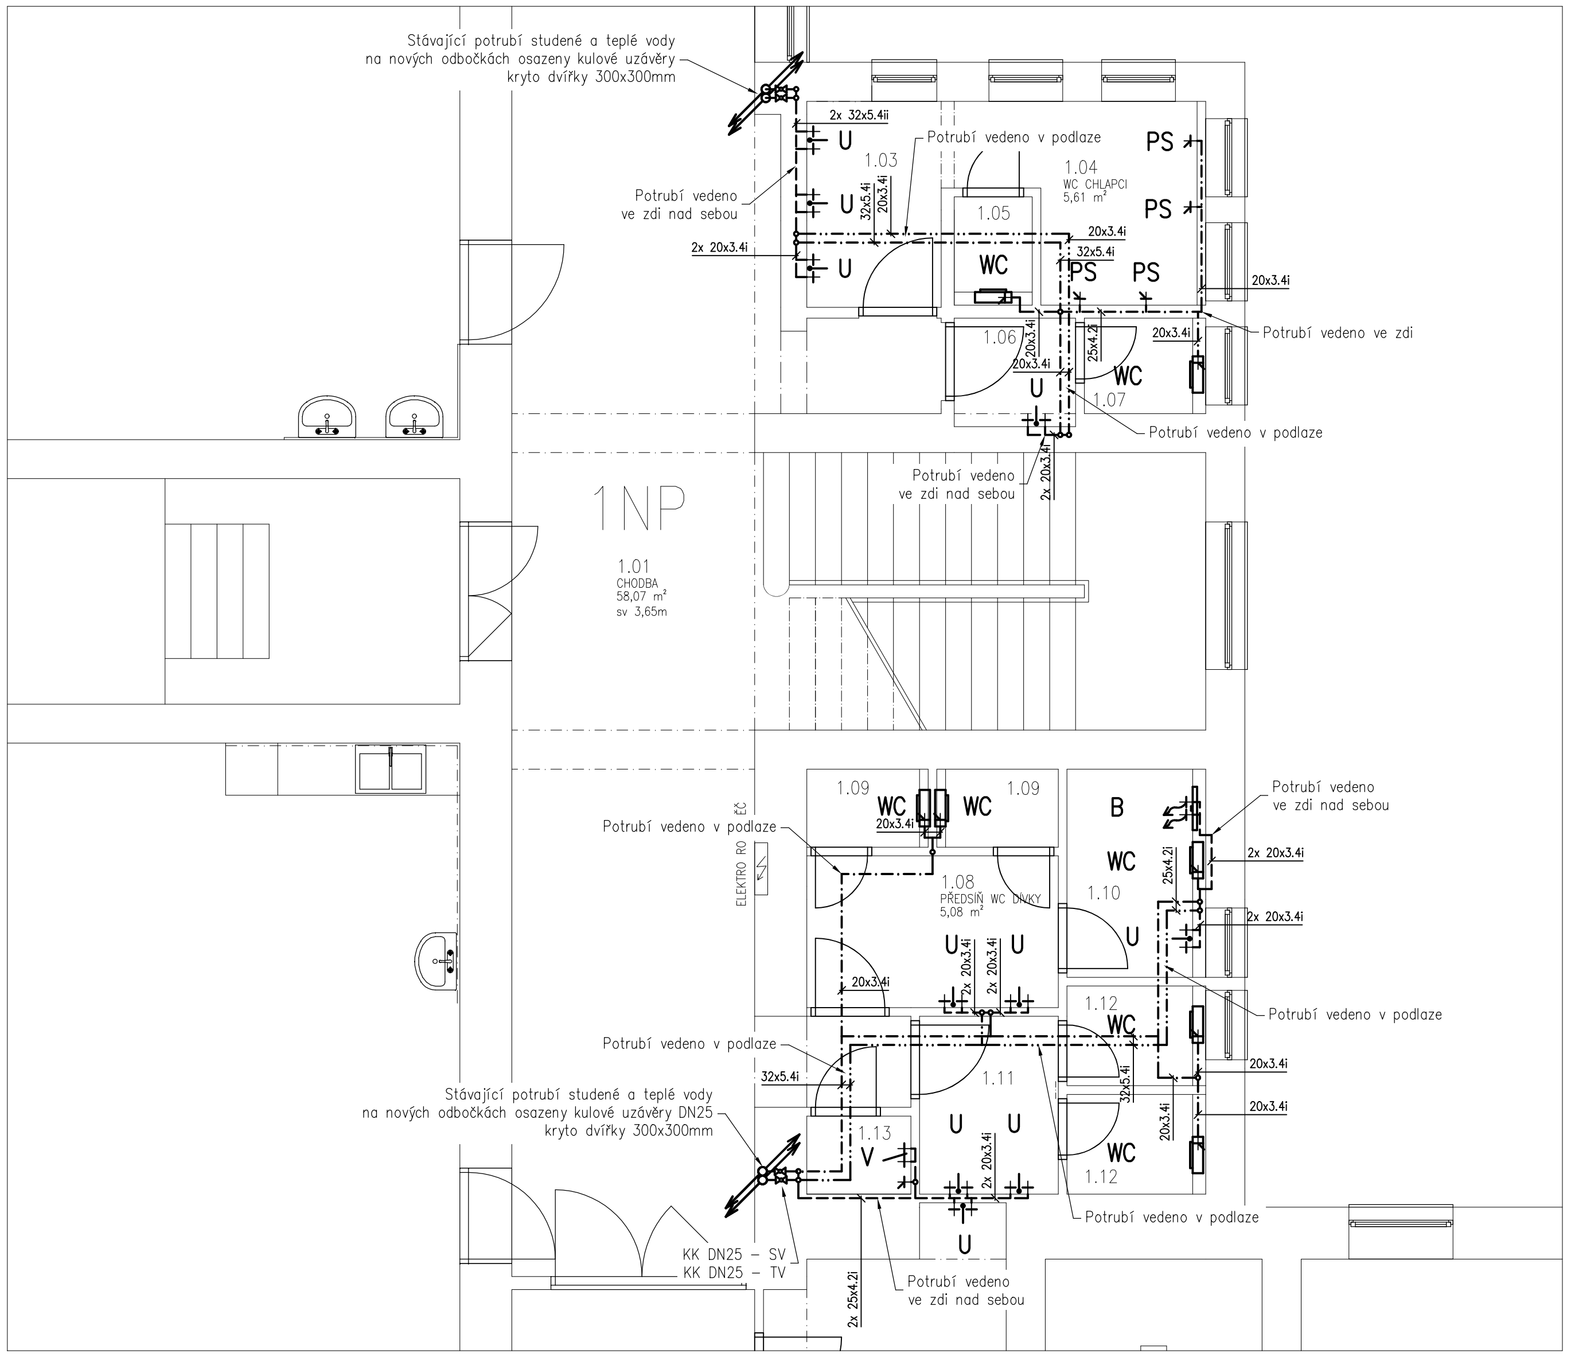

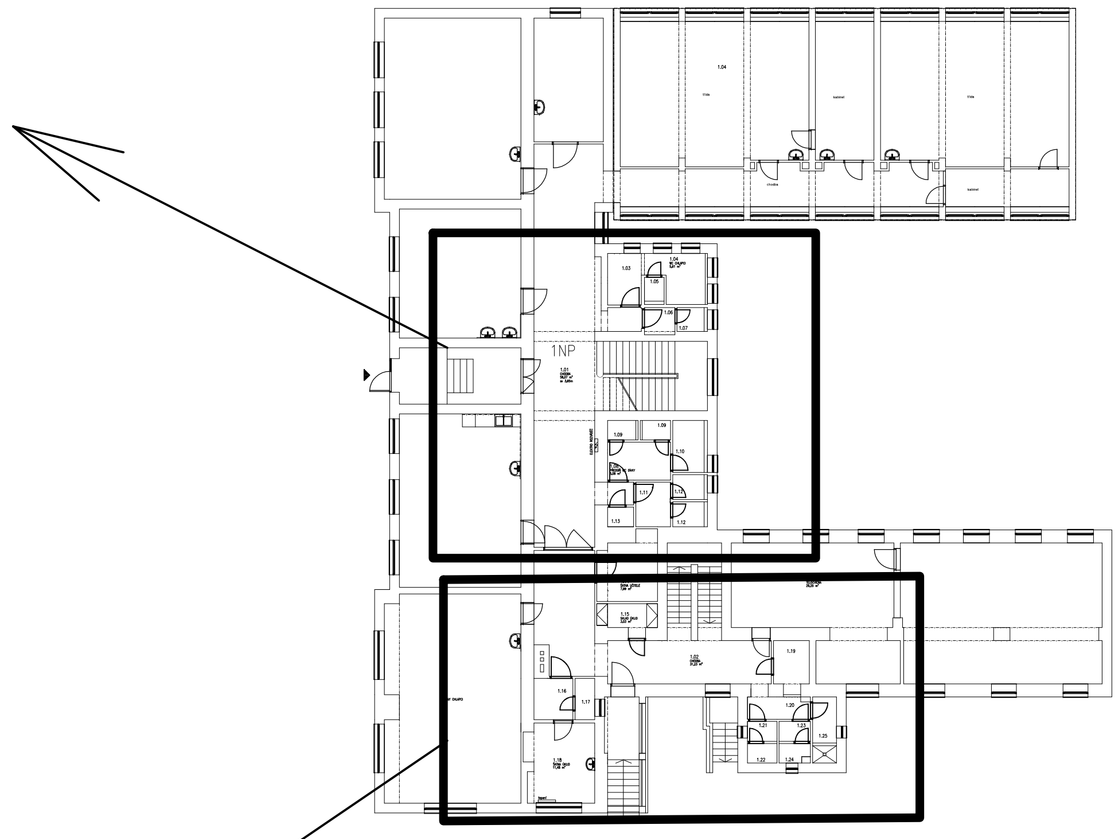

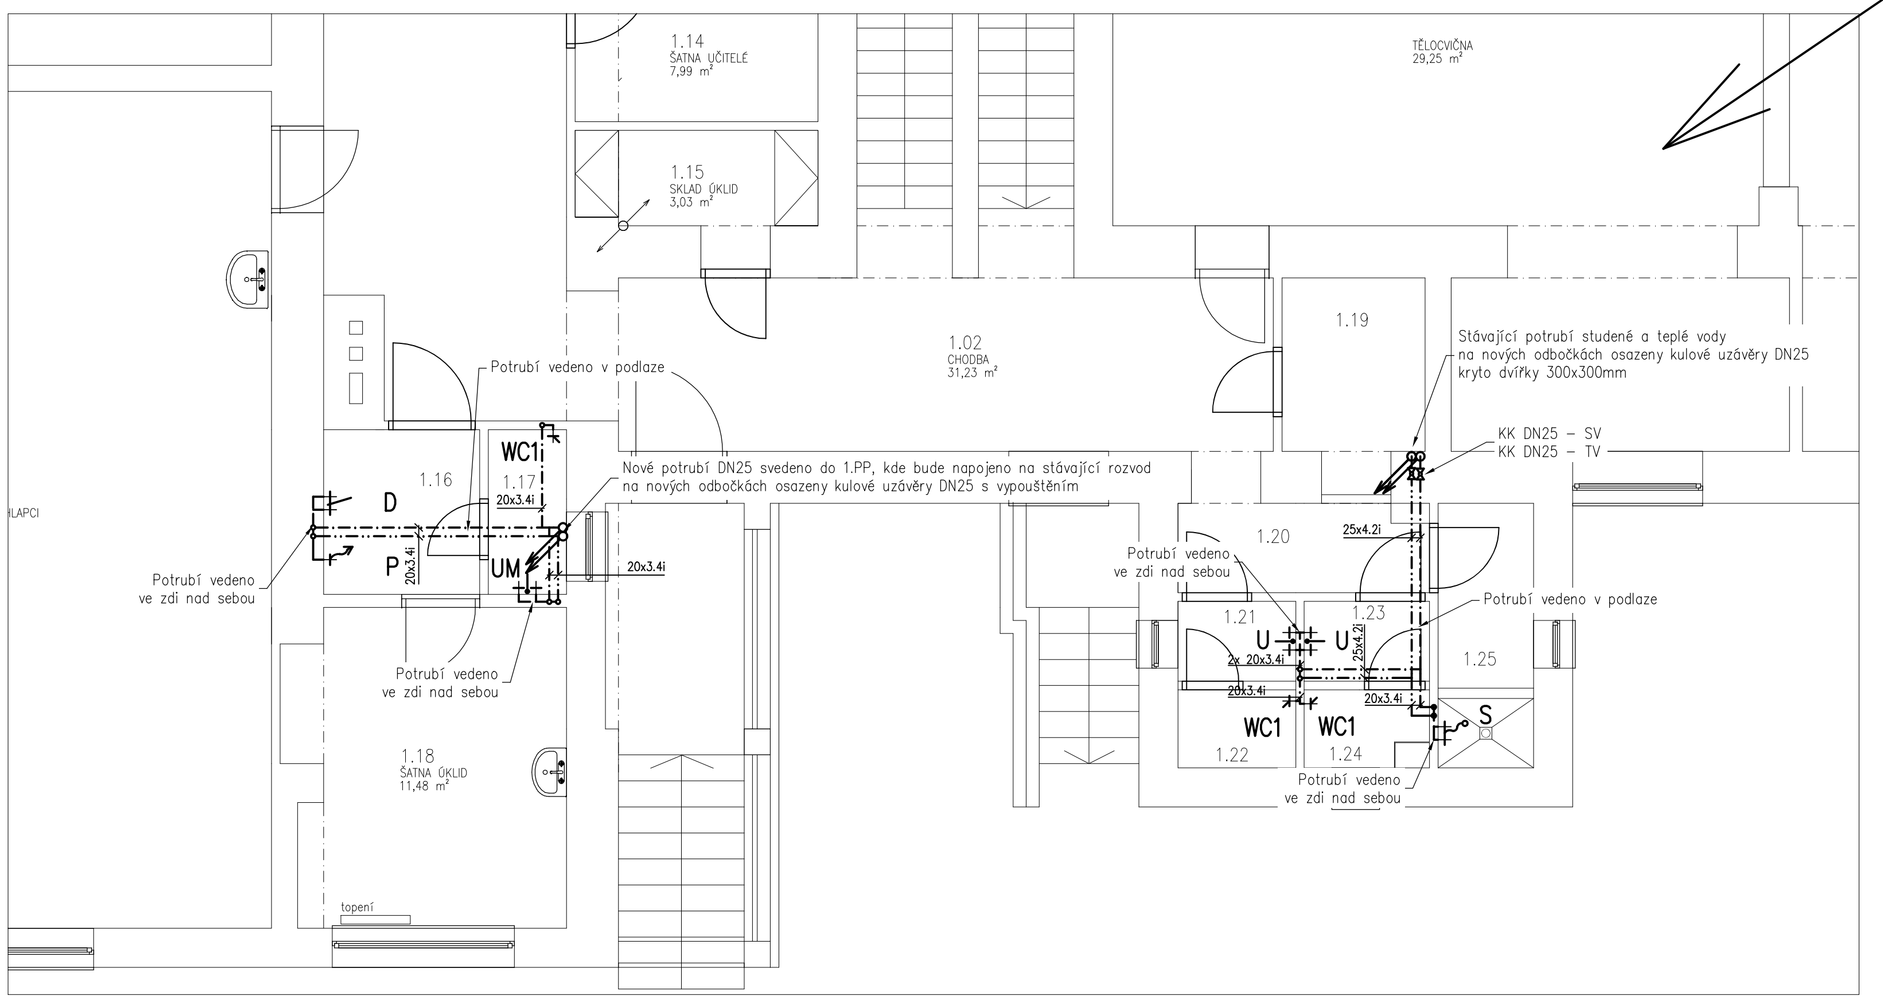

LEGENDA POTRUBÍ

- Potrubí studené vody
- Potrubí teplé vody
- Potrubí vody vedené nad sebou
- Potrubí kanalizace připojovací
- Potrubí kanalizace vedené pod strope

LEGENDA MÍSTNOSTÍ 1NP:

OZN.	NÁZEV MÍSTNOSTI	PLOCHA m2	ÚPR. PODLAH	ÚPRAVA STĚN	ÚPR. STROPU	POZNÁMKA
1.01	CHODBA	58,07	TERACO	ŠTUK. OMÍTKA	ŠTUK. OMÍTKA	
1.02	CHODBA	31,23	TERACO	ŠTUK. OMÍTKA	ŠTUK. OMÍTKA	
1.03	PŘEDSÍŇ WC CHLAPCI	3,68	KERAM. DLAŽBA	ŠTUK. OMÍTKA	ŠTUK. OMÍTKA	KERAM. OBKLAD
1.04	WC CHLAPCI	5,61	KERAM. DLAŽBA	ŠTUK. OMÍTKA	ŠTUK. OMÍTKA	KERAM. OBKLAD
1.05	WC KABINA CHLAPCI	1,13	KERAM. DLAŽBA	ŠTUK. OMÍTKA	ŠTUK. OMÍTKA	KERAM. OBKLAD
1.06	PŘEDSÍŇ WC UČITELÉ MUŽI	1,75	KERAM. DLAŽBA	ŠTUK. OMÍTKA	ŠTUK. OMÍTKA	KERAM. OBKLAD
1.07	WC UČITELÉ MUŽI	1,54	KERAM. DLAŽBA	ŠTUK. OMÍTKA	ŠTUK. OMÍTKA	KERAM. OBKLAD
1.08	PŘEDSÍŇ WC DÍVKY	5,08	KERAM. DLAŽBA	ŠTUK. OMÍTKA	ŠTUK. OMÍTKA	KERAM. OBKLAD
1.09	WC DÍVKY	1,26	KERAM. DLAŽBA	ŠTUK. OMÍTKA	ŠTUK. OMÍTKA	KERAM. OBKLAD
1.10	HYGIENICKÁ KABINA DÍVKY	3,84	KERAM. DLAŽBA	ŠTUK. OMÍTKA	ŠTUK. OMÍTKA	KERAM. OBKLAD
1.11	PŘEDSÍŇ WC UČITELÉ ŽENY	3,28	KERAM. DLAŽBA	ŠTUK. OMÍTKA	ŠTUK. OMÍTKA	KERAM. OBKLAD
1.12	WC UČITELÉ ŽENY	1,84	KERAM. DLAŽBA	ŠTUK. OMÍTKA	ŠTUK. OMÍTKA	KERAM. OBKLAD
1.13	VÝLEVKA ÚKLID	1,08	KERAM. DLAŽBA	ŠTUK. OMÍTKA	ŠTUK. OMÍTKA	KERAM. OBKLAD
1.14	ŠATNA UČITELÉ	7,99	VINYL/PVC	ŠTUK. OMÍTKA	ŠTUK. OMÍTKA	
1.15	SKLAD POTŘEB ÚKLID	3,03	KERAM. DLAŽBA	ŠTUK. OMÍTKA	ŠTUK. OMÍTKA	KERAM. OBKLAD
1.16	ÚKLID	3,42	KERAM. DLAŽBA	ŠTUK. OMÍTKA	ŠTUK. OMÍTKA	KERAM. OBKLAD
1.17	WC ÚKLID	1,71	KERAM. DLAŽBA	ŠTUK. OMÍTKA	ŠTUK. OMÍTKA	KERAM. OBKLAD
1.18	ŠATNA ÚKLID	3,70	VINYL/PVC	ŠTUK. OMÍTKA	ŠTUK. OMÍTKA	
1.19	SKLAD TĚLOCVIČNY	3,70	TERACO	ŠTUK. OMÍTKA	ŠTUK. OMÍTKA	
1.20	CHODBA	2,88	TERACO	ŠTUK. OMÍTKA	ŠTUK. OMÍTKA	
1.21	PŘEDSÍŇ WC CHLAPCI	1,25	KERAM. DLAŽBA	ŠTUK. OMÍTKA	ŠTUK. OMÍTKA	KERAM. OBKLAD
1.22	WC CHLAPCI	1,22	KERAM. DLAŽBA	ŠTUK. OMÍTKA	ŠTUK. OMÍTKA	KERAM. OBKLAD
1.23	PŘEDSÍŇ WC DÍVKY	1,33	KERAM. DLAŽBA	ŠTUK. OMÍTKA	ŠTUK. OMÍTKA	KERAM. OBKLAD
1.24	WC DÍVKY	1,18	KERAM. DLAŽBA	ŠTUK. OMÍTKA	ŠTUK. OMÍTKA	KERAM. OBKLAD
1.25	POHOTOVOSTNÍ SPRCHA	3,36	KERAM. DLAŽBA	ŠTUK. OMÍTKA	ŠTUK. OMÍTKA	KERAM. OBKLAD

TABULKA ZAŘIZOVACÍCH PŘEDMĚTŮ:

OZN. NA VÝKRESE	POPIS ZAŘIZOVACÍHO PŘEDMĚTU	POČET KS
WC	WC KLOZET ZÁVĚSNÝ + montážní prvek pro závěsné WC s podomítkovým montážním prvkem, ovládání čelní, nádržka 3/6l, sedátko bílé hloubka 49cm, barva bílá, např. Jika + sedátko, barva dle výběru investora	11
WC1	STOJÍCÍ WC KOMBI klozet hloubka 64cm, barva bílá, např. Jika zadní odpad, keramická splachovací nádržka s bočním napouštěním + sedátko, barva dle výběru investora + rohový ventil s filtrem a připojovací hadičky + připojovací manžeta	3
B	ZAVĚSNÝ BIDET + montážní prvek pro zavěšení, otvor pro baterii, barva bílá, např. Jika + bidetová mísicí baterie stojánková páková, chrom, např. NOVASERVIS, AQUALINE + sifon bidetový a výpusť s nerezovou mřížkou	1
U	UMYVADLO KERAMICKÉ ZÁVĚSNÉ šířka 55cm, barva bílá, např. Jika + stojánková mísicí umyvadlová páková baterie, chrom, např. NOVASERVIS, AQUALINE + sifon umyvadlový s nerezovou mřížkou	18
UM	UMÝVÁTKO KERAMICKÉ ZÁVĚSNÉ šířka 40cm s otvorem pro baterii vpravo, např. Jika + stojánková mísicí umyvadlová páková baterie, chrom, např. NOVASERVIS, AQUALINE + sifon umyvadlový s nerezovou mřížkou	1
D	KERAMICKÝ DŘEZ "ÚKLIDOVÝ" V PRÁDELNĚ, pro zapuštění do pracovní desky šířka 59cm dodávka desky + nástěnná mísicí baterie páková–ventil1/2", otočné ramínko, chrom, např. AQUALINE + sifon dřezový s nerezovou mřížkou	1
S	SPRCHA –součást stavební profese + baterie mísicí páková, podomítkový modul se sprchovou hlavicí PODLAHOVÁ VPUST BOČNÍ DN 50, krycí rošt materiál nerez, s vodní zápachovou uzávěrou a mechanickou zpětnou klapkou např. Chudý Vpust podlahová DN 50, boční 150x150 mm, nerezová mřížka	1
PS	PISOÁR SE ZADNÍM NAPOUŠTĚNÍM, automatické senzorové splachování, např. Pisoár Apollo A 100 + splachovací manžeta, splachovací trn + sifon se zadním odtokem	8
P	AUTOMATICKÁ PRAČKA (volba typu bude přesněji specifikována investorem) + kohout pračkový, se zpětnou klapkou, s filtrem a růžicí, pachr. mosaz + přípojka odpadu se zpětnou klapkou – sifon pračkový podomítkový s přívzdušněním	1
V	KERAMICKÁ STOJÍCÍ VÝLEVKA s vodorovným odpadnem DN100, délka výlevky 50 cm s mřížkou, např. Jika + nástěnná mísicí baterie páková, otočné ramínko 300mm, chrom, např. AQUALINE + připojovací manžeta + splachovač vysokopoložený, splachovací trubka, rohový ventil s filtrem, připojovací hadička	2

POZNÁMKY:

– JEDNÁ SE O STAVEBNÍ ÚPRAVY STÁVAJÍCÍHO STAVU! PŘED ZAHÁJENÍM STAVBY JE NUTNO OVĚŘIT STÁVAJÍCÍ STAV VNITŘNÍ KANALIZACE
– STÁVAJÍCÍ STAV NENÍ NA VÝKRESE ZAKRESLEN, NOVÁ ČÁST VNITŘNÍCH ROZVODŮ BUDE NAPOJENA NA STÁVAJÍCÍ SYSTÉM VNITŘNÍ KANALIZACE V OBJEKTU.
– VE VÝKRESECH NEJSOU ZAKRESLENY VEŠKERÉ STÁVAJÍCÍ VODOVODNÍ ROZVODY V OBJEKTU, ZAKRESLENY BYLY VIDITELNÉ ROZVODY ZJIŠTĚNÉ NA MÍSTNÍM ŠETŘENÍ.

– PŘIPOJOVACÍ POTRUBÍ VNITŘNÍ KANALIZACE JSOU VEDENY V PŘÍČKÁCH A POD PODLAHOU K JEDNOTLIVÝM SVISLÝM ODPADŮM.
– PŘED PROVÁDĚNÍM NUTNO NA STAVBĚ PROVÉST VZÁJEMNOU KOORDINACI VŠECH PROFESÍ, ZNAČKY VE VÝKRESECH JSOU POUZE SCHÉMATICKÉ, PARAMETRY NUTNO OVĚŘIT NA STAVBĚ!
– PŘI PŘECHODU SVISLÉ KANALIZACE NA LEŽATOU BUDE V TOMTO MÍSTĚ PROVEDEN ZKLIDŇUJÍCÍ ÚSEK TVOŘENÝ 2x45° KOLENY S MEZIKUSEM DLOUHÝM MIN. 250mm.

POZNÁMKA
Nový rozvod vody studené a teplé vody bude proveden z plastového potrubí PPR PN20.
Izolace potrubí je určena podle Vyhlášky č.193/2007 Sb. a bude provedena z návlekových izolací typ MIRELON. Potrubí vedené viditelně po konstrukcích bude izolováno izolací s povrchovou úpravou hliníkovou folií, potrubí vedené skrytě (v podlaze nebo ve zdi) bude izolováno izolací bez povrchové úpravy hliníkovou folii. Izolace bude provedena vč. tvarovek.
Vedení potrubí bude odpovídat současným požadavkům a předpisům týkající se mimo jiné souběhu potrubí a křížení s jiným vedením a dle technologického předpisu výrobce.
Vývody pitné vody pro zařizovací předměty je nutno přizpůsobit výběru zařizovacích předmětů. Zařizovací předměty je nutno upřesnit před zahájením prací.
Provedení rozvodů bude v souladu s platnými ČSN zejména ČSN EN 806, ČSN 73 0873 a ČSN EN 671 v platném znění a další související právní předpisy vč. montážních předpisů výrobce a dodavatele potrubí a zařízení.
Před zahájením prací nutno provést vzájemnou koordinací tras s jednotlivými profesem, označení tras je pouze orientační.

INVESTOR	Město Frenštát pod Radhoštěm nám. Míru 1 744 01 Frenštát pod Radhoštěm
ZODPOVĚDNÝ PROJEKTANT	Ing. Dušan Hynčica Kunín 280, 742 53 Kunín
VYPRACOVAL	Ing. Dušan Hynčica

NÁZEV AKCE

Rozšíření sociálního zařízení v budově Tyršova 1053

na parc. č. st.1055/1 a st.1055/2 v k.ú. Frenštát pod Radhoštěm

OBJEKT	D.1.4.1 ZDRAVOTECHNIKA	DATUM REVIZE -- . -- . --	REVIZE --
ČÁST PD / PROFESE	VNITŘNÍ VODOVOD	FORMÁT 8x A4	PARÉ
STUPEŇ DOKUMENTACE	DRS	DATUM 02/2020	
NÁZEV PŘÍLOHY	PŮDORYS 1. NP	MĚŘÍTKO 1 : 50	ČÍSLO VÝKRESU b.3