




## SKLADBA STÁVAJÍCÍHO STŘEŠNÍHO PLÁŠTĚ

- SCH 1s** stávající skladba střešního pláště v místě sondy
- souvrství z těžkých asfaltových pásů tl. 10mm
  - tepelná izolace EPS tl. 100mm
  - spádový násyp tl. 100–200mm (spád ca 1,5%)
  - předpokládaná separační (protěsná) vrstva
  - stropní panel PZD 64 tl. 215mm

## SKLADBA NOVÉHO STŘEŠNÍHO PLÁŠTĚ

- SCH 1n** nová skladba střešního pláště na stávajícím souvrství
- zátěžová bet. dl. 500/500/50 (vč. podkl. geotextilie) dle statického posudku
  - hydroizolace EPDM 1,14mm
  - tepelná izolace EPS 150 tl. 2x 100mm
  - stávající skladba po opravách vzduchových bublin (spád ca 1,5%)


## LEGENDA HMOT

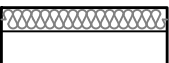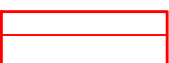-  - stávající - ETICS - IZOLANT EPS 70F tl. 100mm
-  - nové k-ce a materiály
-  - římací vedení hromosvodu

## PODROBNOSTI


- SV** - STŘEŠNÍ VÝLEZ 850/1150 - výška nad střešní rovinou 420mm  
poklop i boky oplechované
- VŠ1** - NÁSTAVBA VZT 1300/1100 - výška nad střešní rovinou 380mm  
vodorovná část i boky oplechované
- VŠ2** - NÁSTAVBA VZT 1250/450 - výška nad střešní rovinou 850mm  
vodorovná část i boky - asfaltový pás
- V** - VRÚSTKA - tr. Ø 30mm výška nad střešní rovinou 850mm
- Jt** - římací tyč hromosvodu

## SCHÉMA DETAILU ATIKY

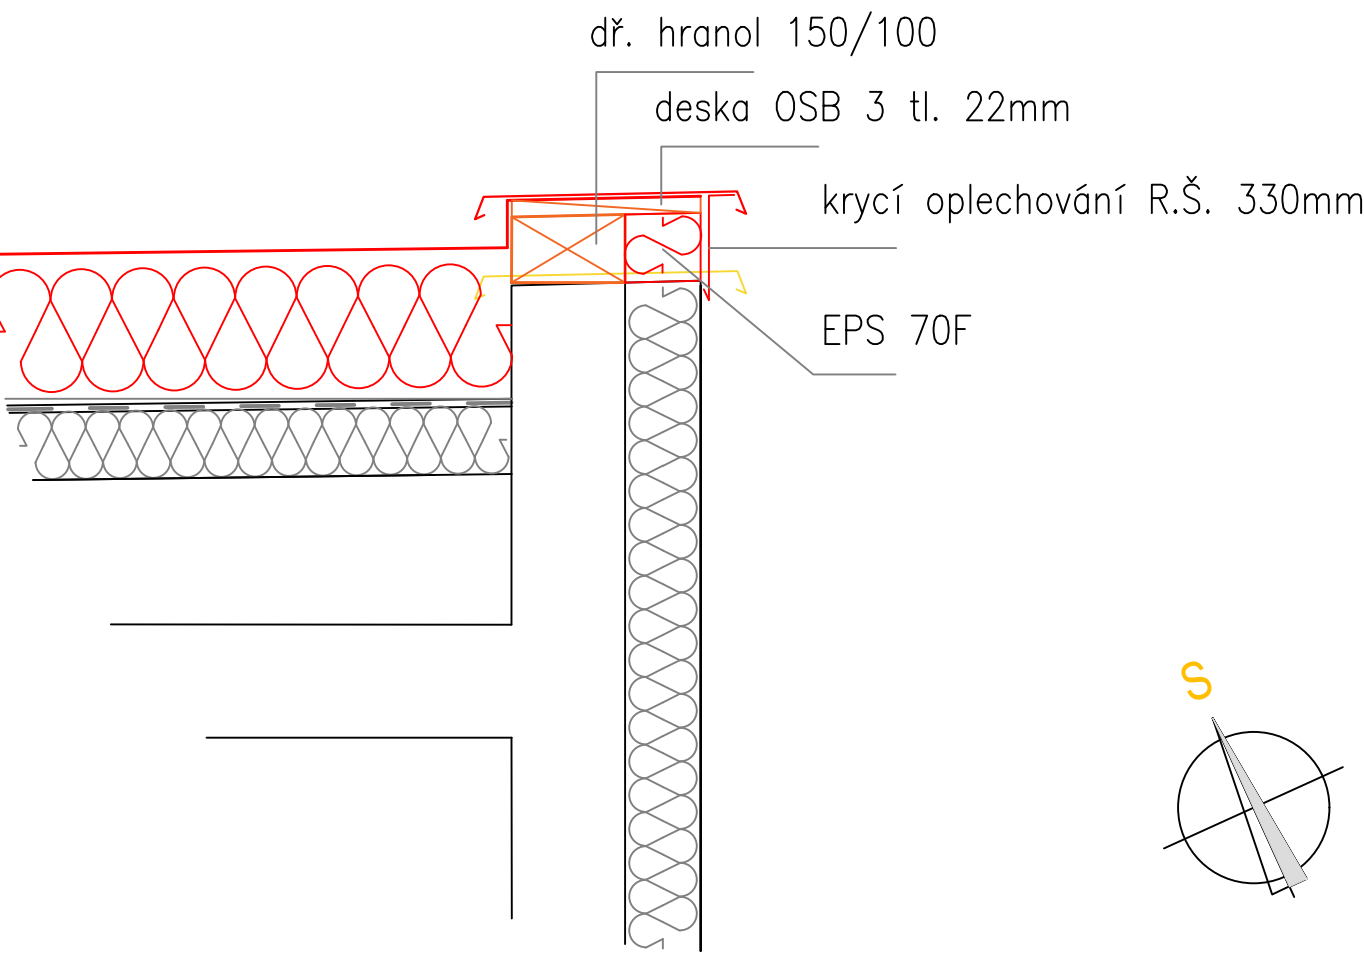


## ŘEZ A-A

stávající stav

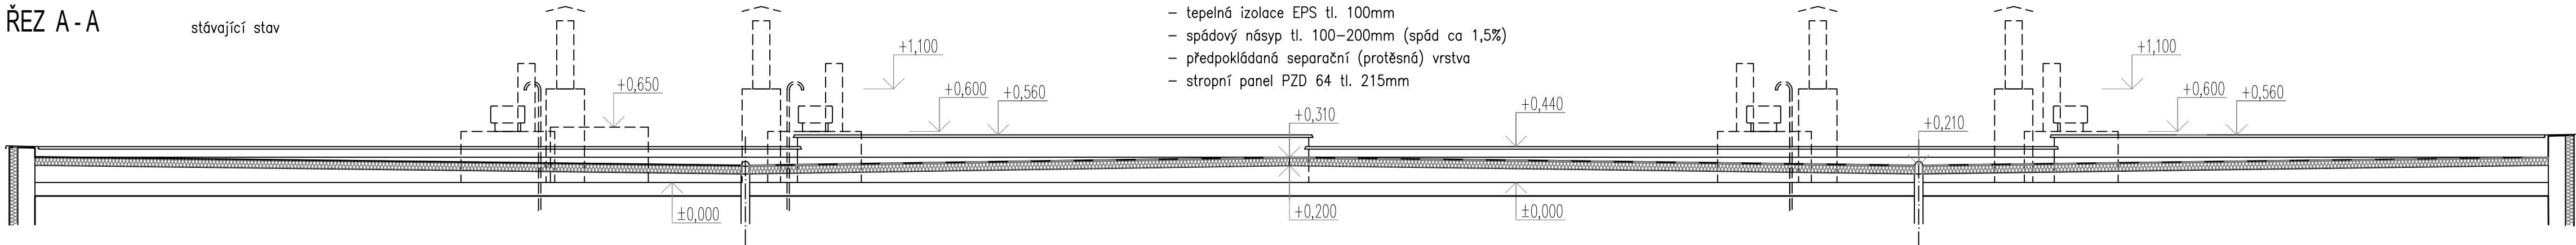

## ŘEZ A-A

nový stav

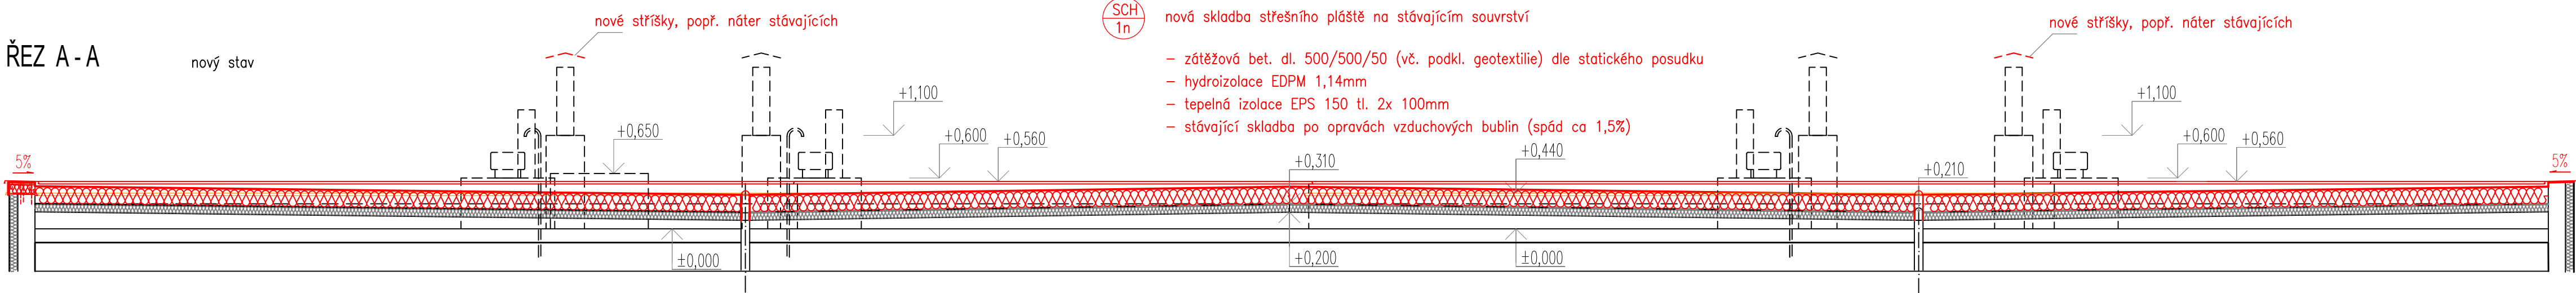

|   |                                       |                               |  |                              |
|---|---------------------------------------|-------------------------------|--|------------------------------|
| KONTROLOVAL:<br>ing. Emil Mikulášek   | VEDOUcí PROJEKTU:<br>Miroslav Šimánek | VYPRACOVAL:<br>ing. Ivan Hons | <b>ARCHITECTURA &amp; INTERIER</b><br>SMLUVNÍK & PARTNERS<br>PROJEKTOVÁ A INŽENÝRSKÁ KANCELÁŘ<br>www.archimurka.cz |                              |
| INVESTOR: Město Frenštát pod Radhoštěm, náměstí Míru 1, 744 01 Frenštát pod Radhoštěm |                                       |                               | Č. PARC.: st.2241  | K.Ú.: Frenštát pod Radhoštěm |
| STAVBA: Rekonstrukce střešního pláště<br>BD 6. května 98, 99, Frenštát pod Radh.      |                                       |                               | MÍSTO: Frenštát pod Radh.  | STUPEN: —                    |
| NÁZEV VÝKRESU: Stávající a nový stav - půdorys a řezy                                 |                                       |                               | FORMÁT: A4   | ČÍSLO VÝK.: —                |
| DATUM: 05/2019  |                                       |                               | MEŘITKO: 1:50  | D.1.02                       |