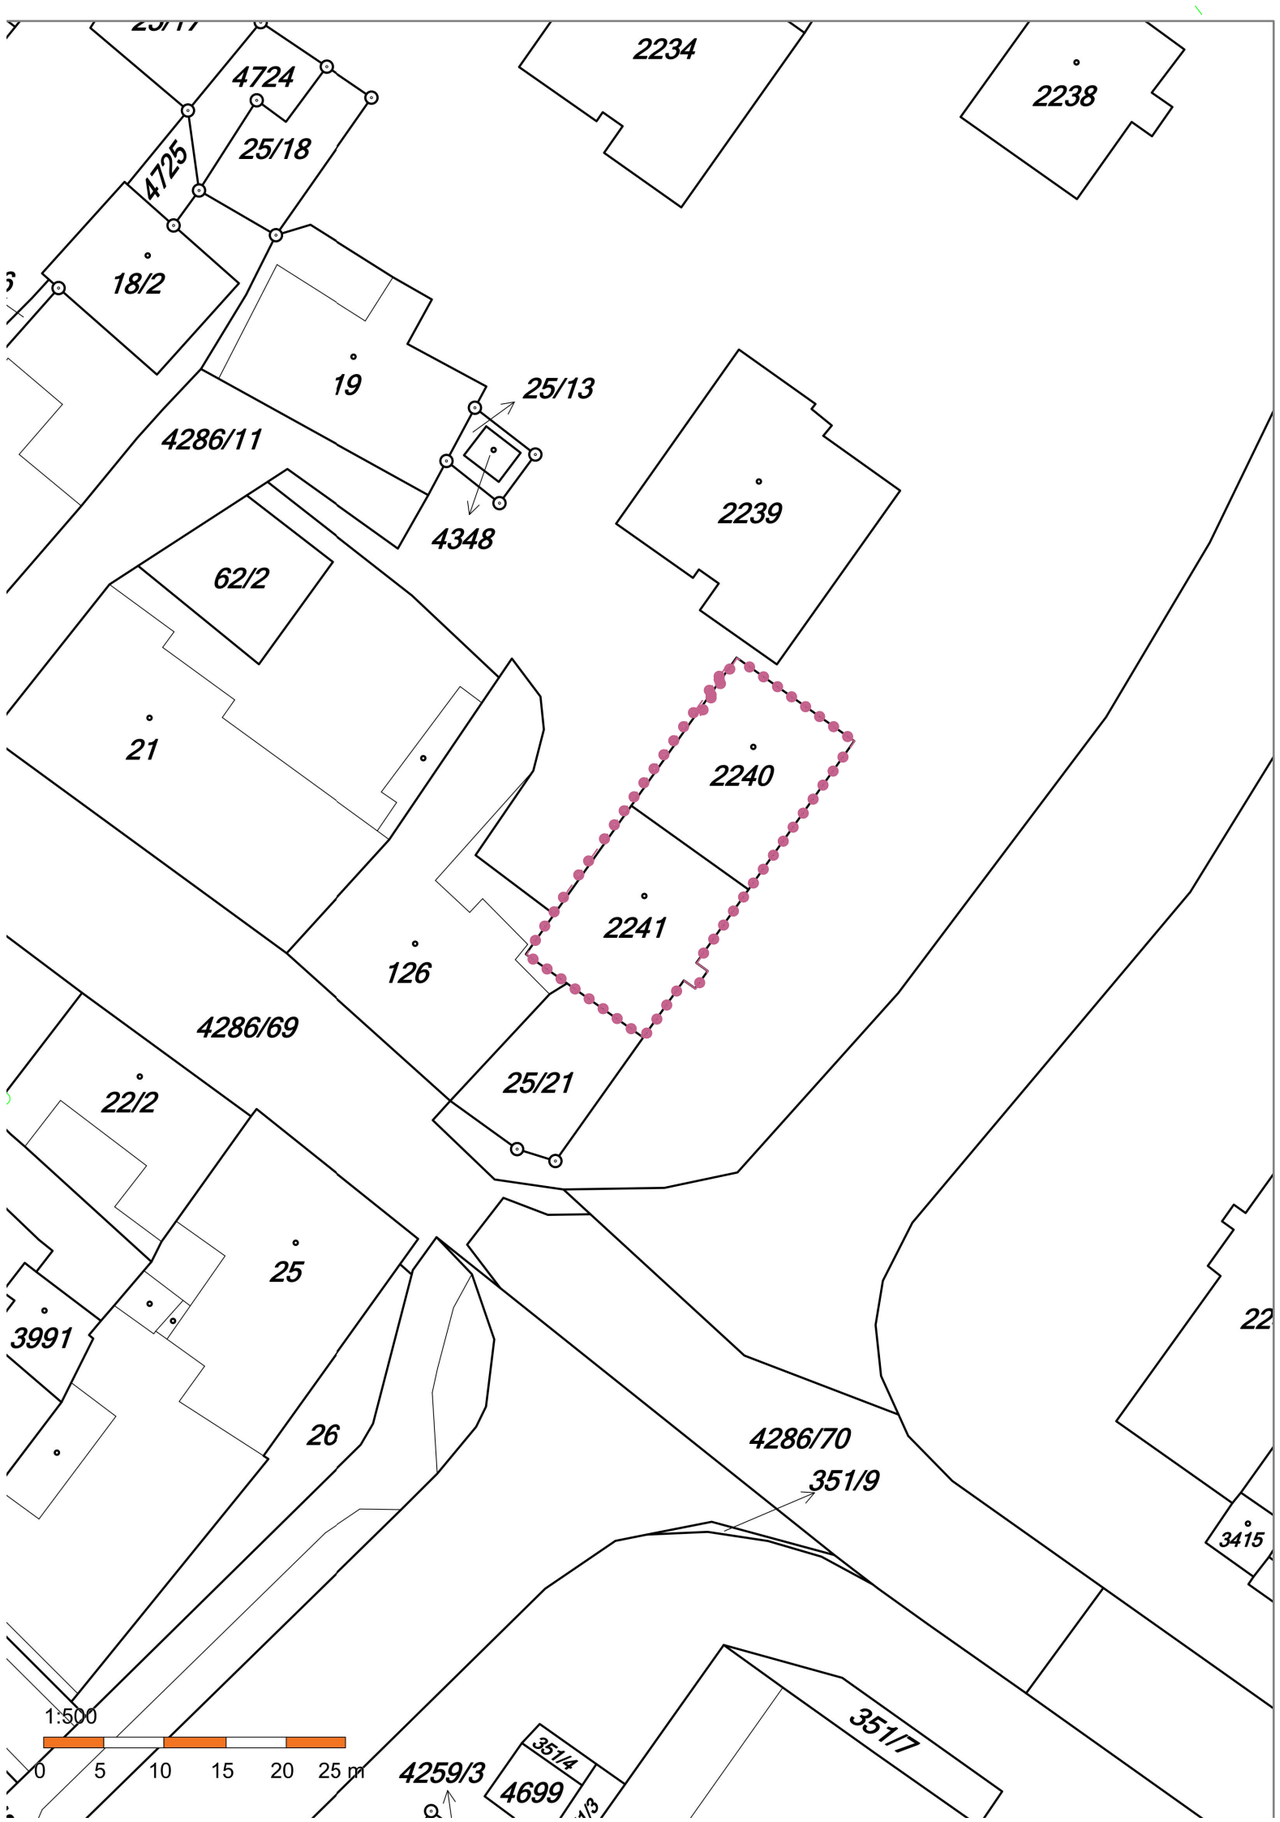

DOTČENÉ PARCELY INVESTORA

Č. PARCELY	VLASTNÍK PARCELY DLE KN
st.2241,2240	Město Frenštát pod Radhoštěm, nám. Míru 1, 74401 Frenštát pod Radhoštěm

S

KONTROLOVAL:	PROJEKTANT:	VYPRACOVAL:	ARCHITEKTURA & INTERIER ŠIMŮNEK & PARTNERS www.archsimunek.cz PROJEKTOVÁ A INŽENÝRSKÁ KANCELÁŘ NÁMĚSTÍ 75/15, 757 01 VALAŠSKÉ MEZIŘÍČÍ		
Ing. Emil Mikuláštík	Miroslav Šimůnek	Petra Sladkovská			
INVESTOR: Město Frenštát pod Radhoštěm, náměstí Míru 1, 744 01 Frenštát pod Radhoštěm			Č. PARC.: st.2241,2240	K.Ú.: Frenštát pod Radh.	
STAVBA: Rekonstrukce střešního pláště BD 6. května 98, 99, Frenštát pod Radh.			MÍSTO: Frenštát pod Radh.	STUPEŇ: .	
NÁZEV VÝKRESU: KATASTRÁLNÍ SITUAČNÍ VÝKRES			FORMÁT: 2xA4 DATUM: 05/2019 MĚŘÍTKO: 1:500	ČÍSLO VÝKR.: C.02	ČÍSLO PARÉ: