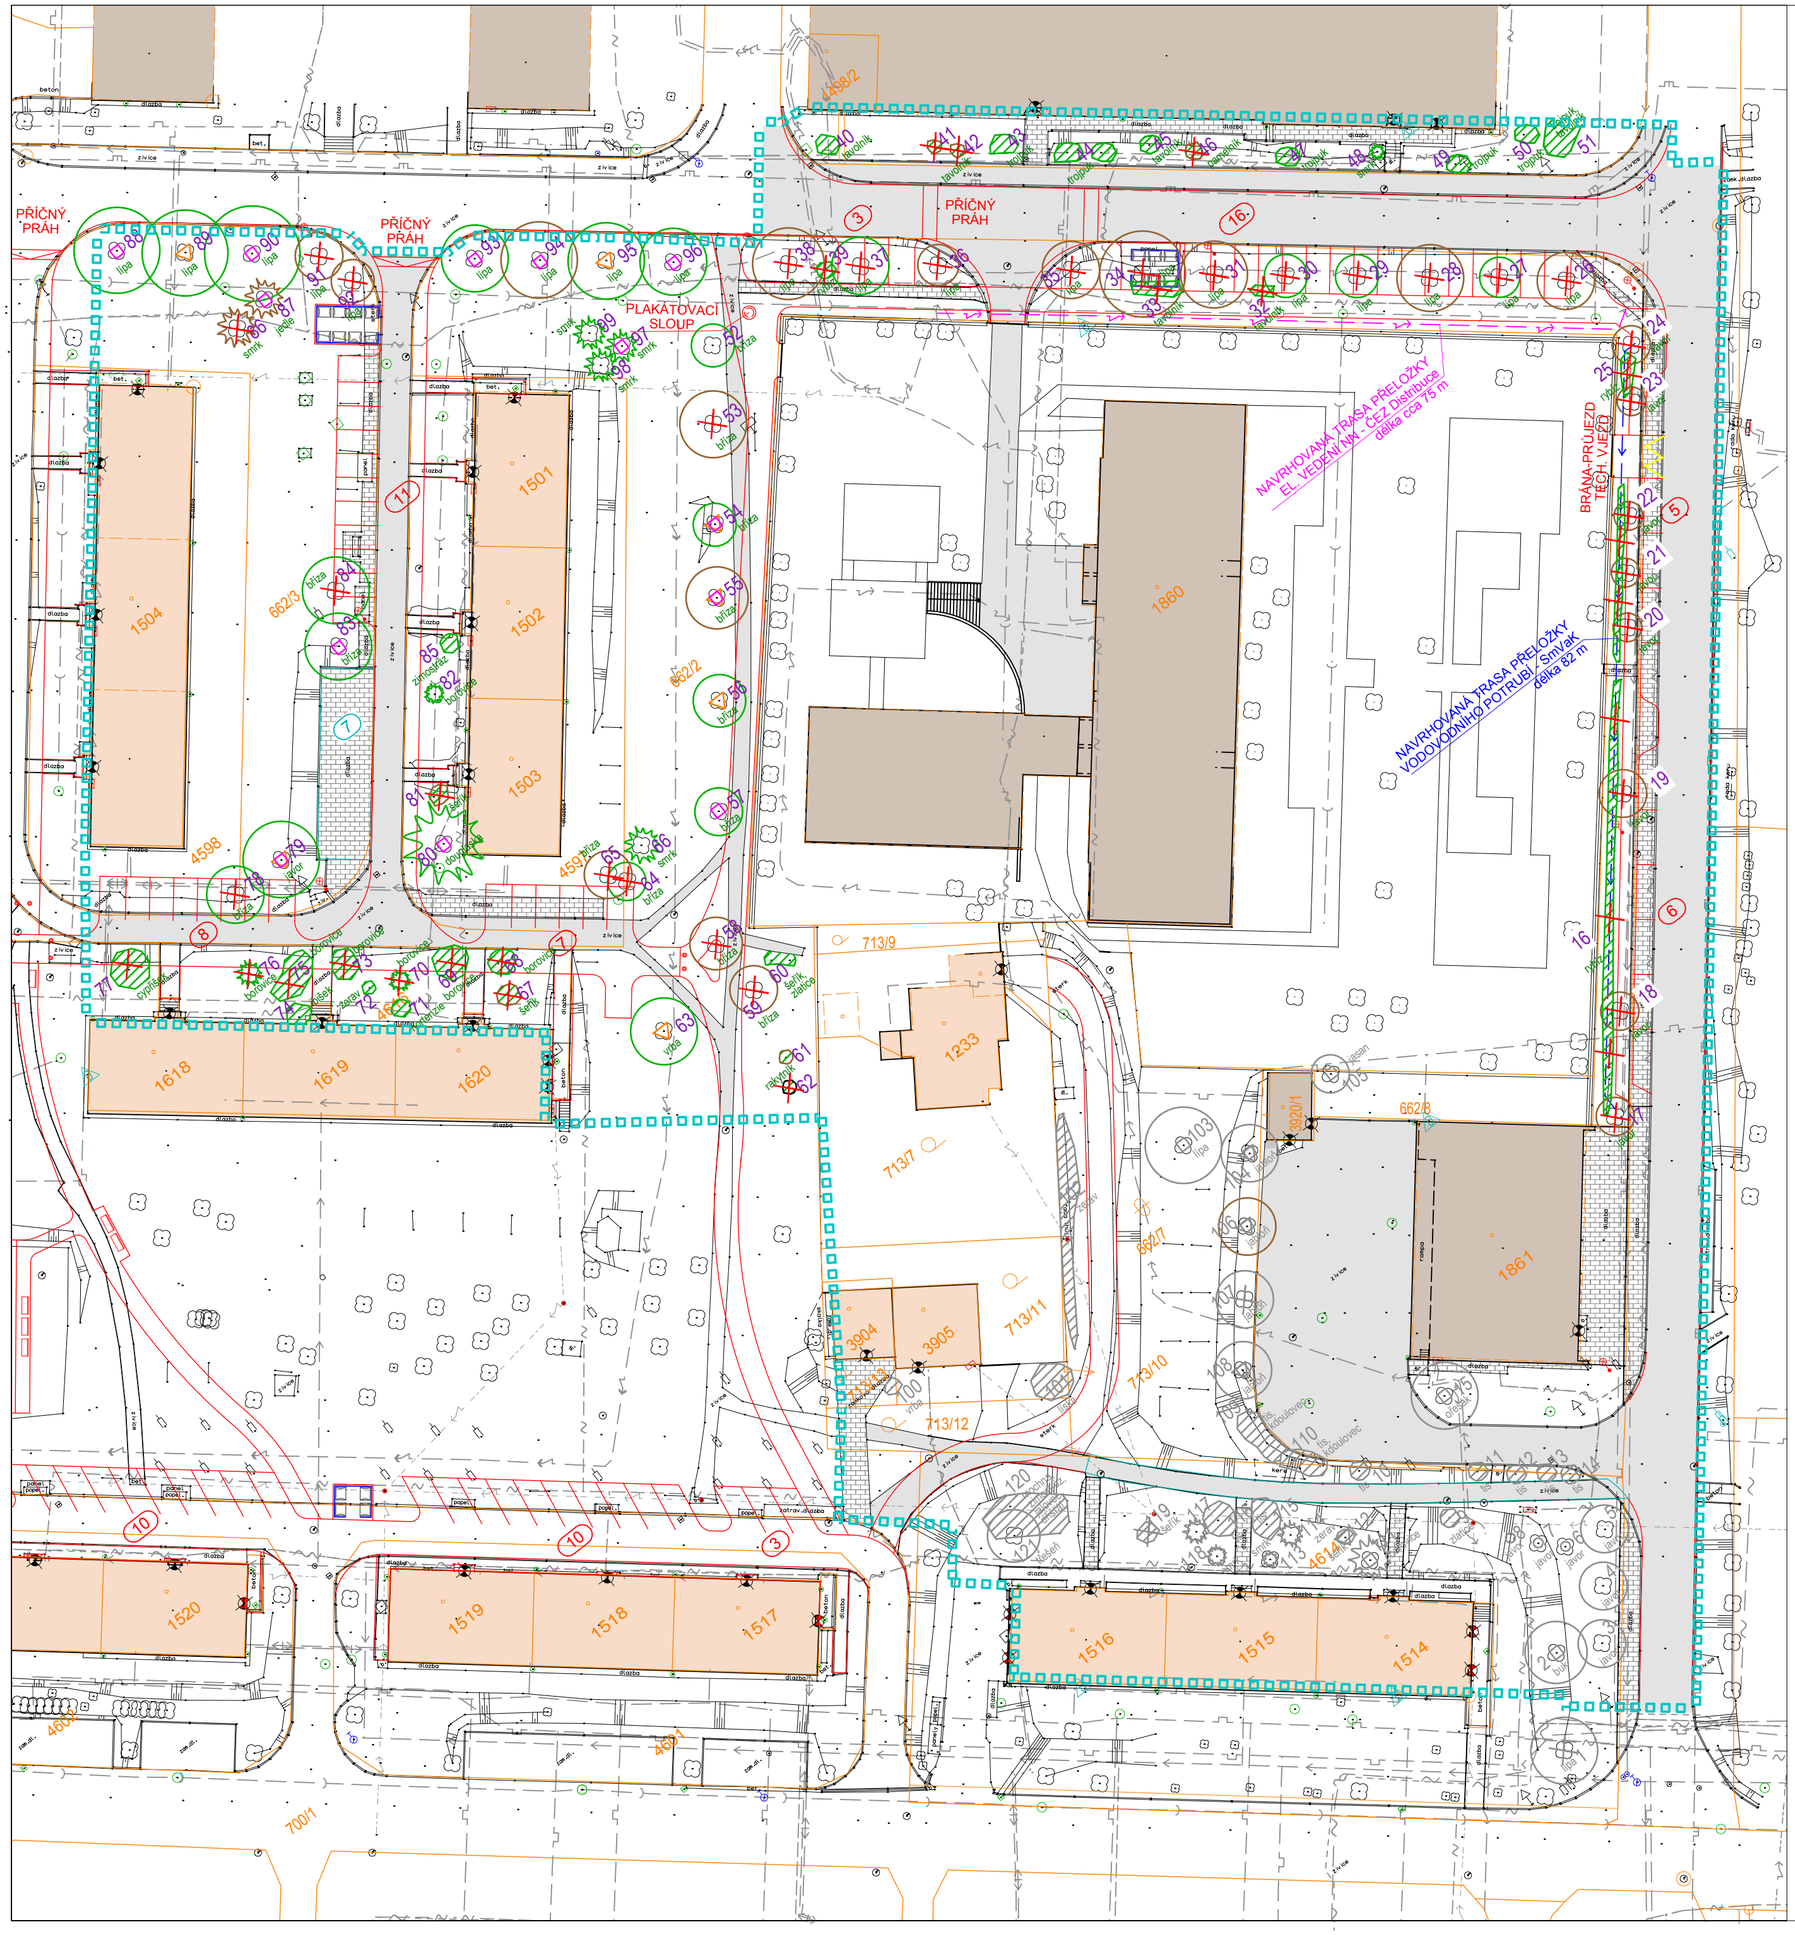

LEGENDA

- BYTOVÁ ZÁSTAVBA
- OBČANSKÁ VYBAVENOST
- KOMUNIKACE - ŽIVICE
- KOMUNIKACE - BETONOVÁ DLAŽBA
- ZELEŇ
- POLOHOPIS STÁVAJÍCÍ STAV (dle geodetického zaměření)
- NAVRŽENÝ STAV
- PARCELNÍ HRANICE
- VNITŘNÍ KRESBA PARCEL
- HRANICE ZÁJMOVÉHO ÚZEMÍ
- STÁVAJÍCÍ SVISLÉ DOPRAVNÍ ZNAČENÍ
- STÁVAJÍCÍ STROMY

LEGENDA STÁVAJÍCÍCH INŽENÝRSKÝCH SÍTÍ

- PODZEMNÍ VEDENÍ EL. NN. DO 1 kV, ČEZ Distribuce
- PODZEMNÍ VEDENÍ EL. VN. DO 35 kV, ČEZ Distribuce
- NADZEMNÍ VEDENÍ EL. VN. DO 1 kV, ČEZ Distribuce
- VODOVODNÍ POTRUBÍ PITNÉ VODY, SmVaK
- KANALIZAČNÍ POTRUBÍ, SmVaK
- PLYNOVODNÍ NTL POTRUBÍ, RWE
- PLYNOVODNÍ STL POTRUBÍ, RWE
- SDĚLOVACÍ METALICKÝ KABEL, Cetin
- SDĚLOVACÍ KABEL, UPC
- TEPELNÝ KANÁL, LADISLAV KŘÍSTEK

DENDROLOGICKÝ PRŮZKUM A SANAČNÍ ZÁSAHY NA ZELENI:

- HODNOCENÉ STROMY - LISTNATÉ / JEHLIČNATÉ
- HODNOCENÉ KEŘE, KEŘOVÉ SKUPINY
- HODNOCENÉ STROMY - LISTNATÉ / JEHLIČNATÉ VYJMUTÉ Z ŘEŠENÉHO ÚZEMÍ
- HODNOCENÉ KEŘE, KEŘOVÉ SKUPINY VYJMUTÉ Z ŘEŠENÉHO ÚZEMÍ

SADOVNICKÉ HODNOTY DŘEVIN:

- VÝBORNÁ
- VELMI DOBRÁ
- DOBRÁ
- ŠPATNÁ
- ŽÁDNÁ

ZÁSAHY NA ZELENI:

- STÁVAJÍCÍ STROM BEZ PĚSTEBNÍHO ZÁSAHU
- STÁVAJÍCÍ STROMURČENÝ K POZOROVÁNÍ
- STROM URČENÝ K PĚSTEBNÍMU ZÁSAHU - BEZPEČNOSTNÍ ŘEZ, ZDRAVOTNÍ ŘEZ
- STROM URČENÝ KE KÁCENÍ
- KEŘ NEBO KEŘOVÁ SKUPINA URČENA K ODSTRANĚNÍ

NA VÝKRES NAVAZUJÍ DENDROLOGICKÉ TABULKY V TEXTU.

ATELIER GENIUS LOCI, S.R.O
STODOLNÍ 17
CZ-702 00 OSTRAVA
TEL: 596 111 842
www: a-geniusloci.eu

GENIUS LOCI
ATELIÉR

zhotovitel:

REGENERACE SÍDLIŠTĚ ŠKOLSKÁ ČTVRŤ VE FRENŠTÁTU POD RADHOŠTĚM - I. ETAPA

akce:

investor:	Město Frenštát pod Radhoštěm, nám. Míru 1, Frenštát pod Radhoštěm	stupeň PD:	DPS
místo stavby:	Frenštát pod Radhoštěm, sídliště Školská čtvrť	č.paré PD:	
autor:	Ing. arch. Iva Seitzová, autorizovaná architektka ČKA č. 2637		
zodp. projektant části PD:	Ing. Romana Šašinková, DiS., krajinářská architektka ČKA 04747		
projektant:	Ing. Romana Šašinková, DiS., krajinářská architektka ČKA 04747	datum:	září 2019
st. objekt:	SO 05 - SADOVÉ ÚPRAVY	měřítko:	1 : 500
výkres:	SANAČNÍ A PĚSTEBNÍ ZÁSAHY NA DŘEVINÁCH	č.výkresu:	05.1