




VÝSADBA STROMŮ LISTNATÝCH

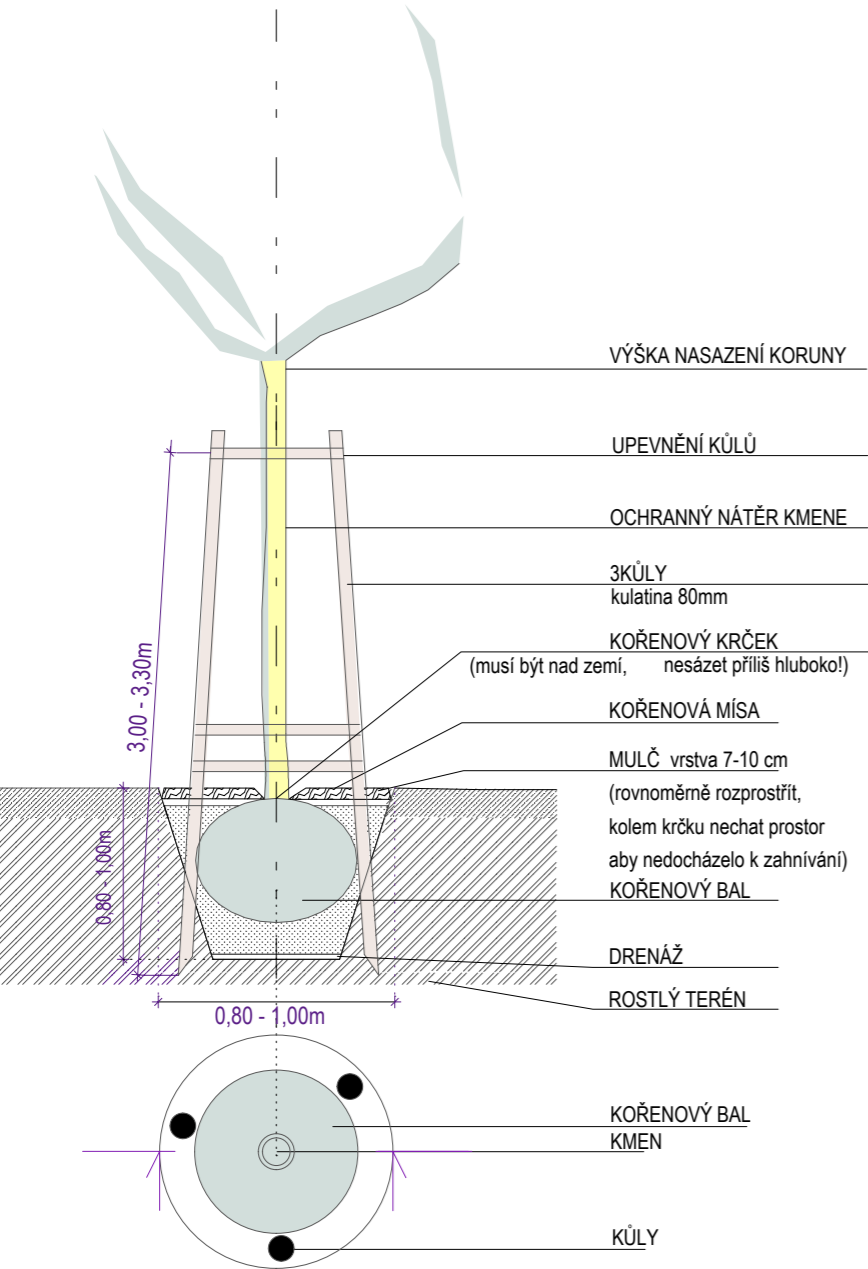


VÝSADBA STROMŮ JEHLIČNATÝCH:

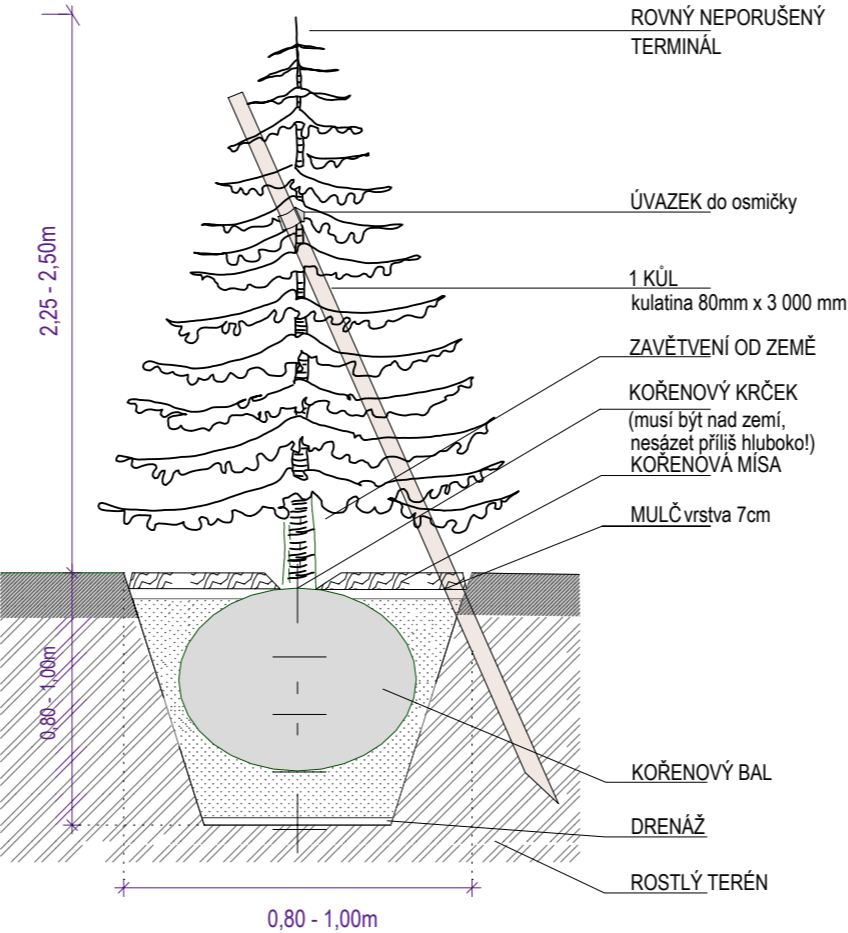

VÝSADBA KEŘŮ

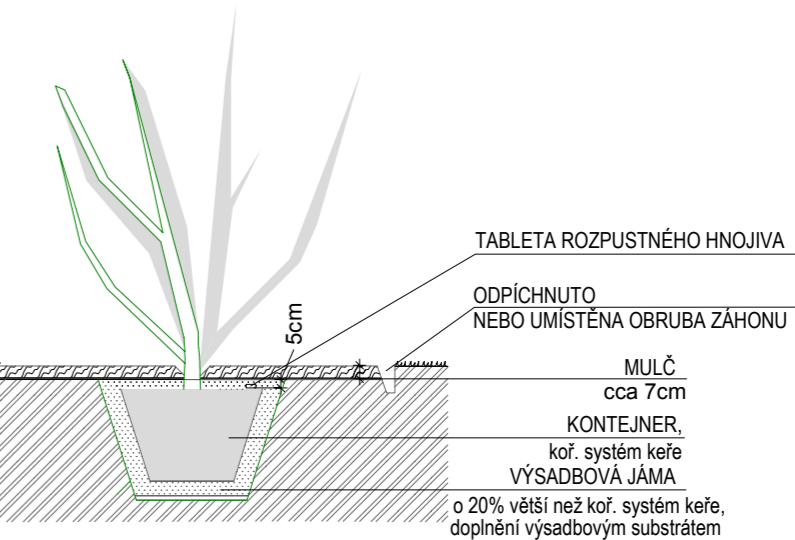

VÝSADBA TRAVIN

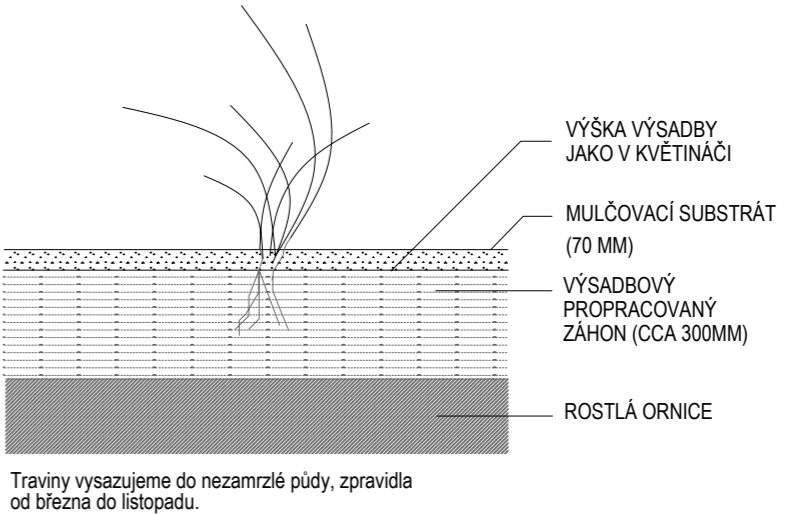

zhotovitel:

REGENERACE SÍDLIŠTĚ ŠKOLSKÁ ČTVRŤ  
VE FRENŠTÁTU POD RADHOŠTĚM - I. ETAPA

akce:

investor:	Město Frenštát pod Radhoštěm, nám. Míru 1, Frenštát pod Radhoštěm	stupeň PD: DPS
místo stavby:	Frenštát pod Radhoštěm, sídliště Školská čtvrť	č.paré PD:
autor:	Ing. arch. Iva Seitzová, autorizovaná architektka ČKA č. 2637	
zodp. projektant části PD:	Ing. Magda Cigánková Fialová, autorizovaná architektka ČKA 3640	
projektant:	Ing. Michaela Šimíková	datum: září 2019
st. objekt:	SO 05 - SADOVÉ ÚPRAVY	měřítko: 1 : 100
výkres:	DETAILY VÝSADEB	č.výkresu: 05.4