

Výkres vytvořil program pp_vod

KATASTRY

PARCELNÍ ČÍSLO

DRUH POVRCHU

VZDÁL. OBJEKTŮ A VRCHOL. BODŮ

OZNAČENÍ VRCHOLOVÝCH BODŮ

MĚŘÍTKA 1:500/100

(c)AutoPEN Liberec, tel:481120160, autopen@volny.cz

Frenštát pod Radhoštěm

662/2

terén

78.00

Z L1

45.0°

L2 K

45.0°

Přeložka vodovodu

HLOUBKA VÝKOPU

KÓTA VÝKOPU

HLOUBKA DNA POTRUBÍ

KÓTA PŮVODNÍHO TERÉNU


SROVNÁVACÍ ROVINA

STANIČENÍ [km/m]

DN(PN)[mm]-MATERIÁL-DĚLKA[m]

SKLON[%]-DĚLKA[m]

ULOŽENÍ

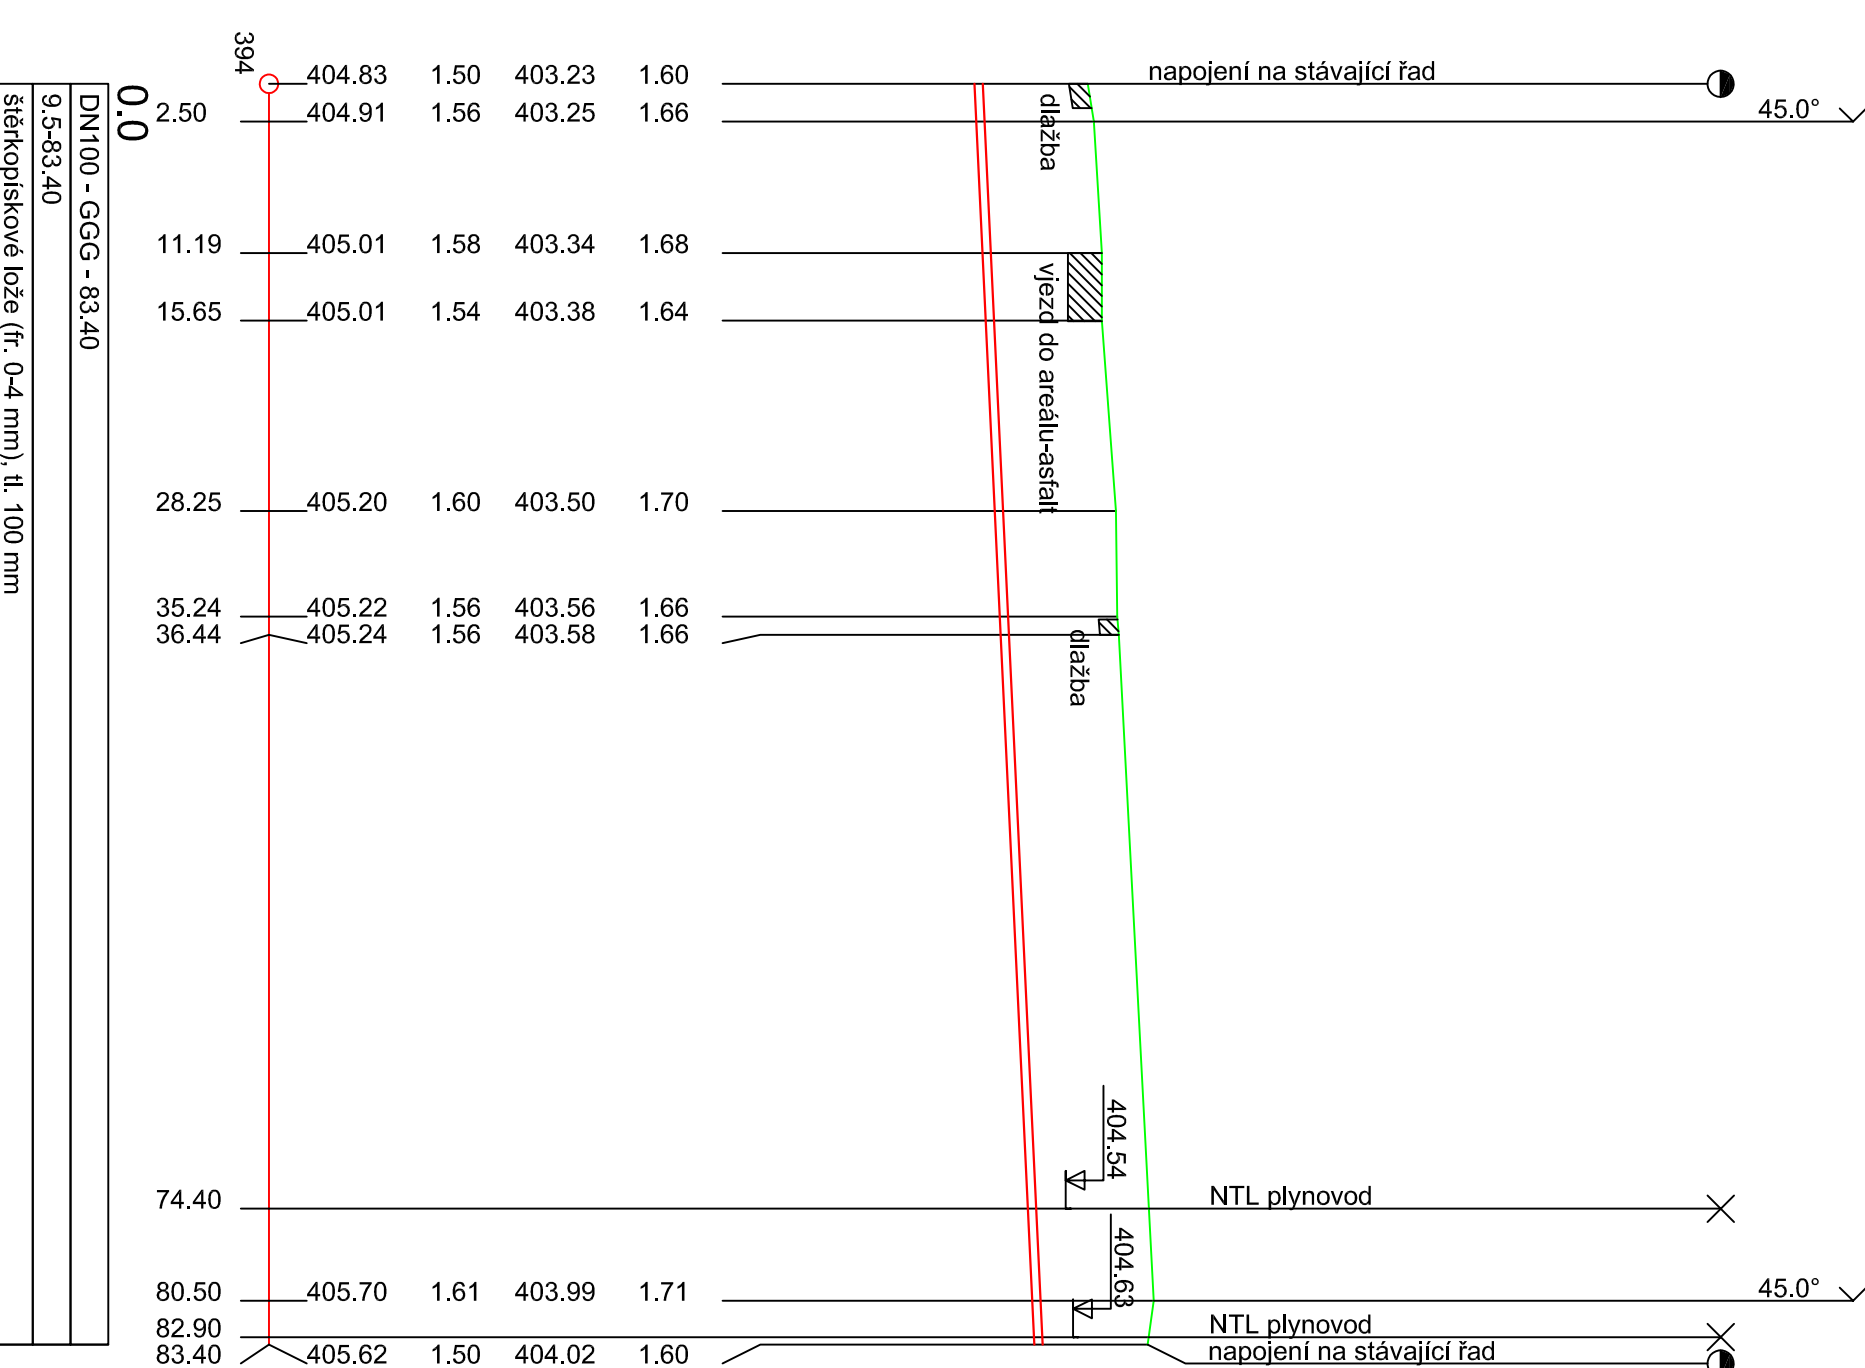

ATELIER GENIUS LOCI, S.R.O
STODOLNÍ 17
CZ-702 00 OSTRAVA
TEL: 596 111 842
www: a-geniusloci.eu

GENIUS LOCI
ATELIER

REGENERACE SÍDLIŠTĚ ŠKOLSKÁ ČTVRŤ VE FRENŠTÁTU POD RADHOŠTĚM - I. ETAPA

akce:			
investor:	Město Frenštát pod Radhoštěm, nám. Míru 1, Frenštát pod Radhoštěm		
místo stavby:	Frenštát pod Radhoštěm, sídliště Školská čtvrť		
autor:	Ing. arch. Iva Seitzová, autorizovaná architektka ČKA č. 2637		

projektant:	Ing. Rostislav Fiála		
st. objekt:	SO 02 - PŘELOŽKA VODOVODNÍHO ŘADU		
výřez:	PODÉLNÝ PROFIL PŘELOŽKY		
č. výřezu:	03		
	stupeň PŮ:	DUR+DSP	
	č. par. PŮ:		
	datum:	prosinec 2018	
	měřítko:	1 : 500/100	