VZOROVÝ ŘEZ 4

VĚTEV 1C

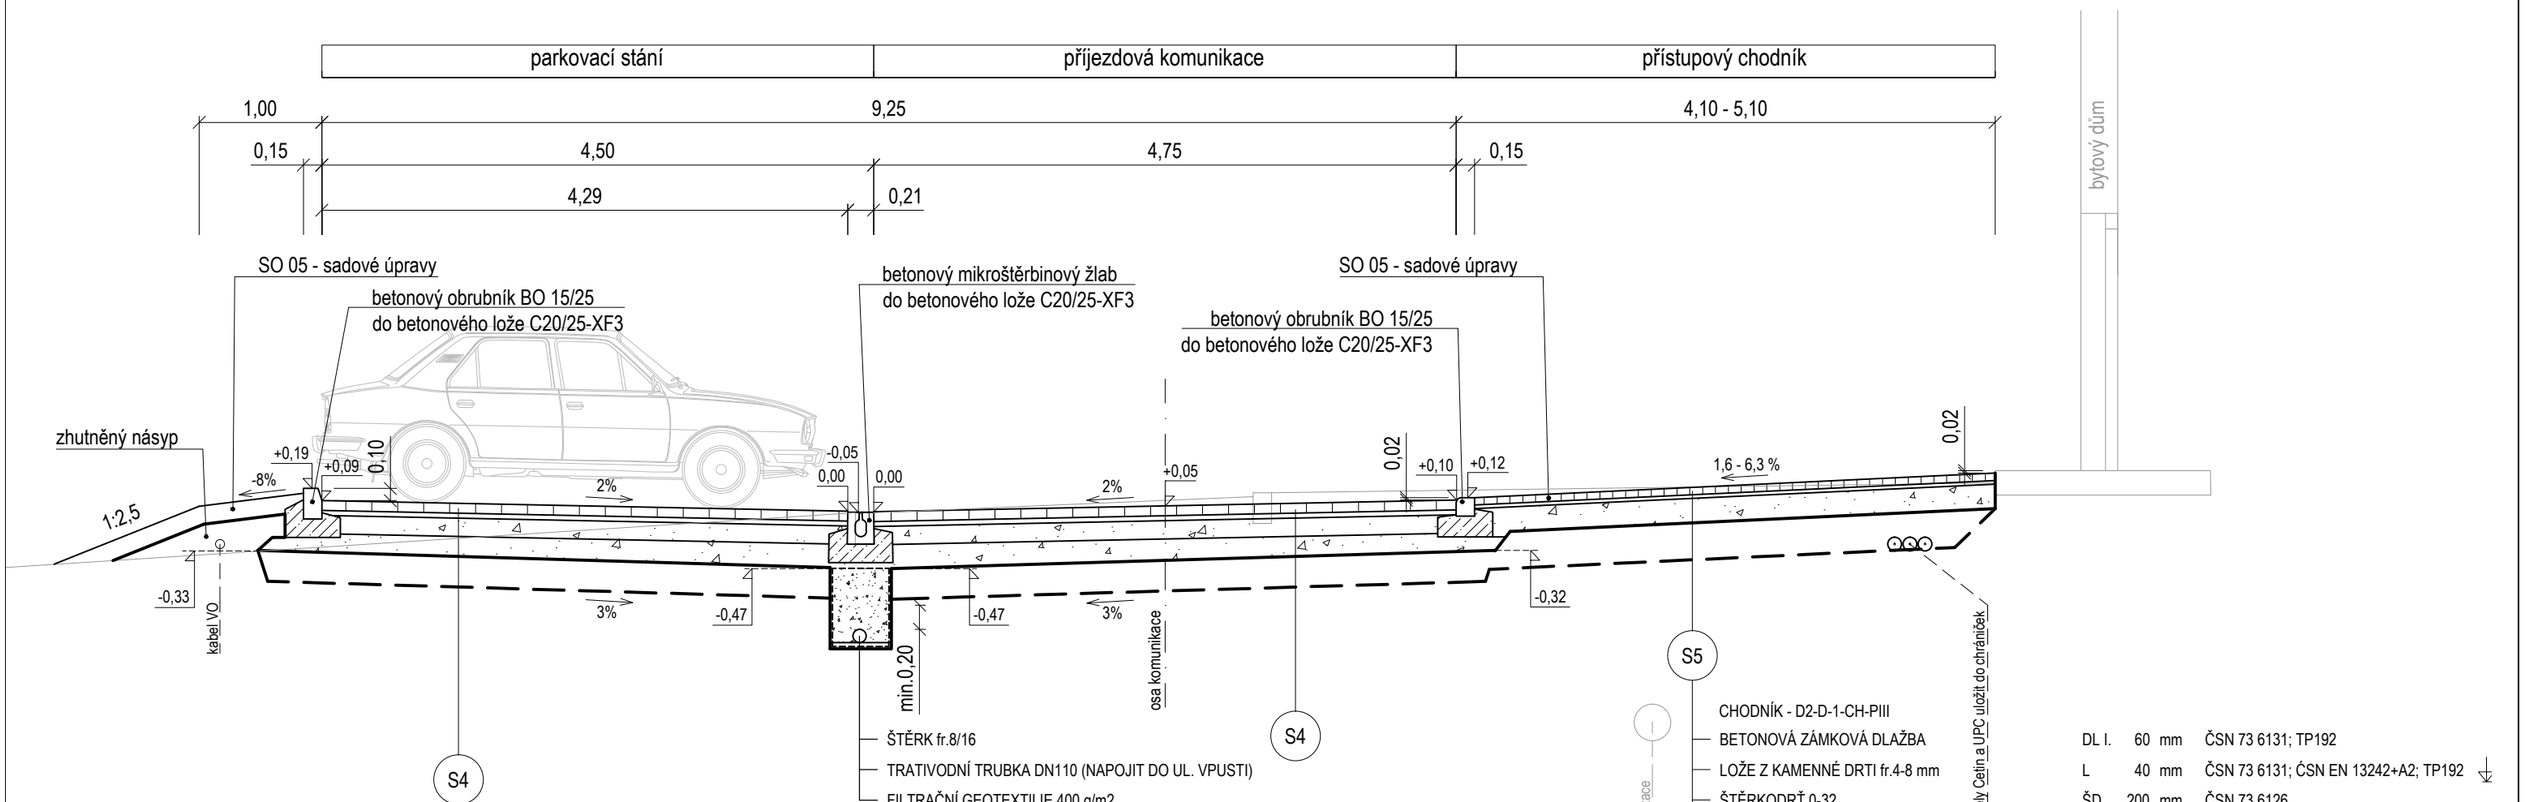

S4

KOMUNIKACE A PARKOVIŠTĚ - D2-D-1-V-PII

BETONOVÁ ZÁMKOVÁ DLAŽBA	DL.	80	mm	ČSN 73 6131; TP192	
LOŽE Z KAMENNÉ DRTI fr.4-8 mm	L	40	mm	ČSN 73 6131; ČSN EN 13242+A2; TP192	100 MPa
ŠTĚRKODRŤ 0-63	$ŠD_A$	150	mm	ČSN 73 6126	70 MPa
ŠTĚRKODRŤ 0-63	$ŠD_B$	min.150	mm	ČSN 73 6126	
SEPARAČNÍ GEOTEXTILIE		300	g/m²		45 MPa
CELKEM	Σ	420	mm		
VÝMĚNNÁ VRSTVA ZE ŠTĚRKODRTI fr. 0-63 (příp.0/125) (V PŘÍPADĚ ÚNOSNOSTI PODLOŽÍ Edef,2 <45 MPa)		250-500	mm		

ATELIER GENIUS LOCI, S.R.O
STODOLNÍ 17
CZ-702 00 OSTRAVA
TEL: 596 111 842
www:a-geniusloci.eu

GENIUS LOCI
ATELIÉR

zhotovitel:

REGENERACE SÍDLIŠTĚ ŠKOLSKÁ ČTVRŤ VE FRENŠTÁTU POD RADHOŠTĚM

akce:

investor:	Město Frenštát pod Radhoštěm, Nám. Míru, 744 01 Frenštát pod Rad.	stupeň PD:	DPS
místo stavby:	Frenštát pod Radhoštěm, sídliště Rožnovská, ul. Příčnice		
autoři:	ing. arch. Iva Seitzová, autorizovaná architektka ČKA č. 02637		
zodp. projektant:	Ing. arch. Iva Seitzová	č.paré PD:	
projektant:	Ing. Bohumír Michal	datum:	září 2019
st. objekt:	SO 01 - Komunikace a parkovací stání, chodníky	měřítko:	1:50
výkres:	VZOROVÝ ŘEZ 4	č.výkresu:	10