


VZOROVÝ POHLED

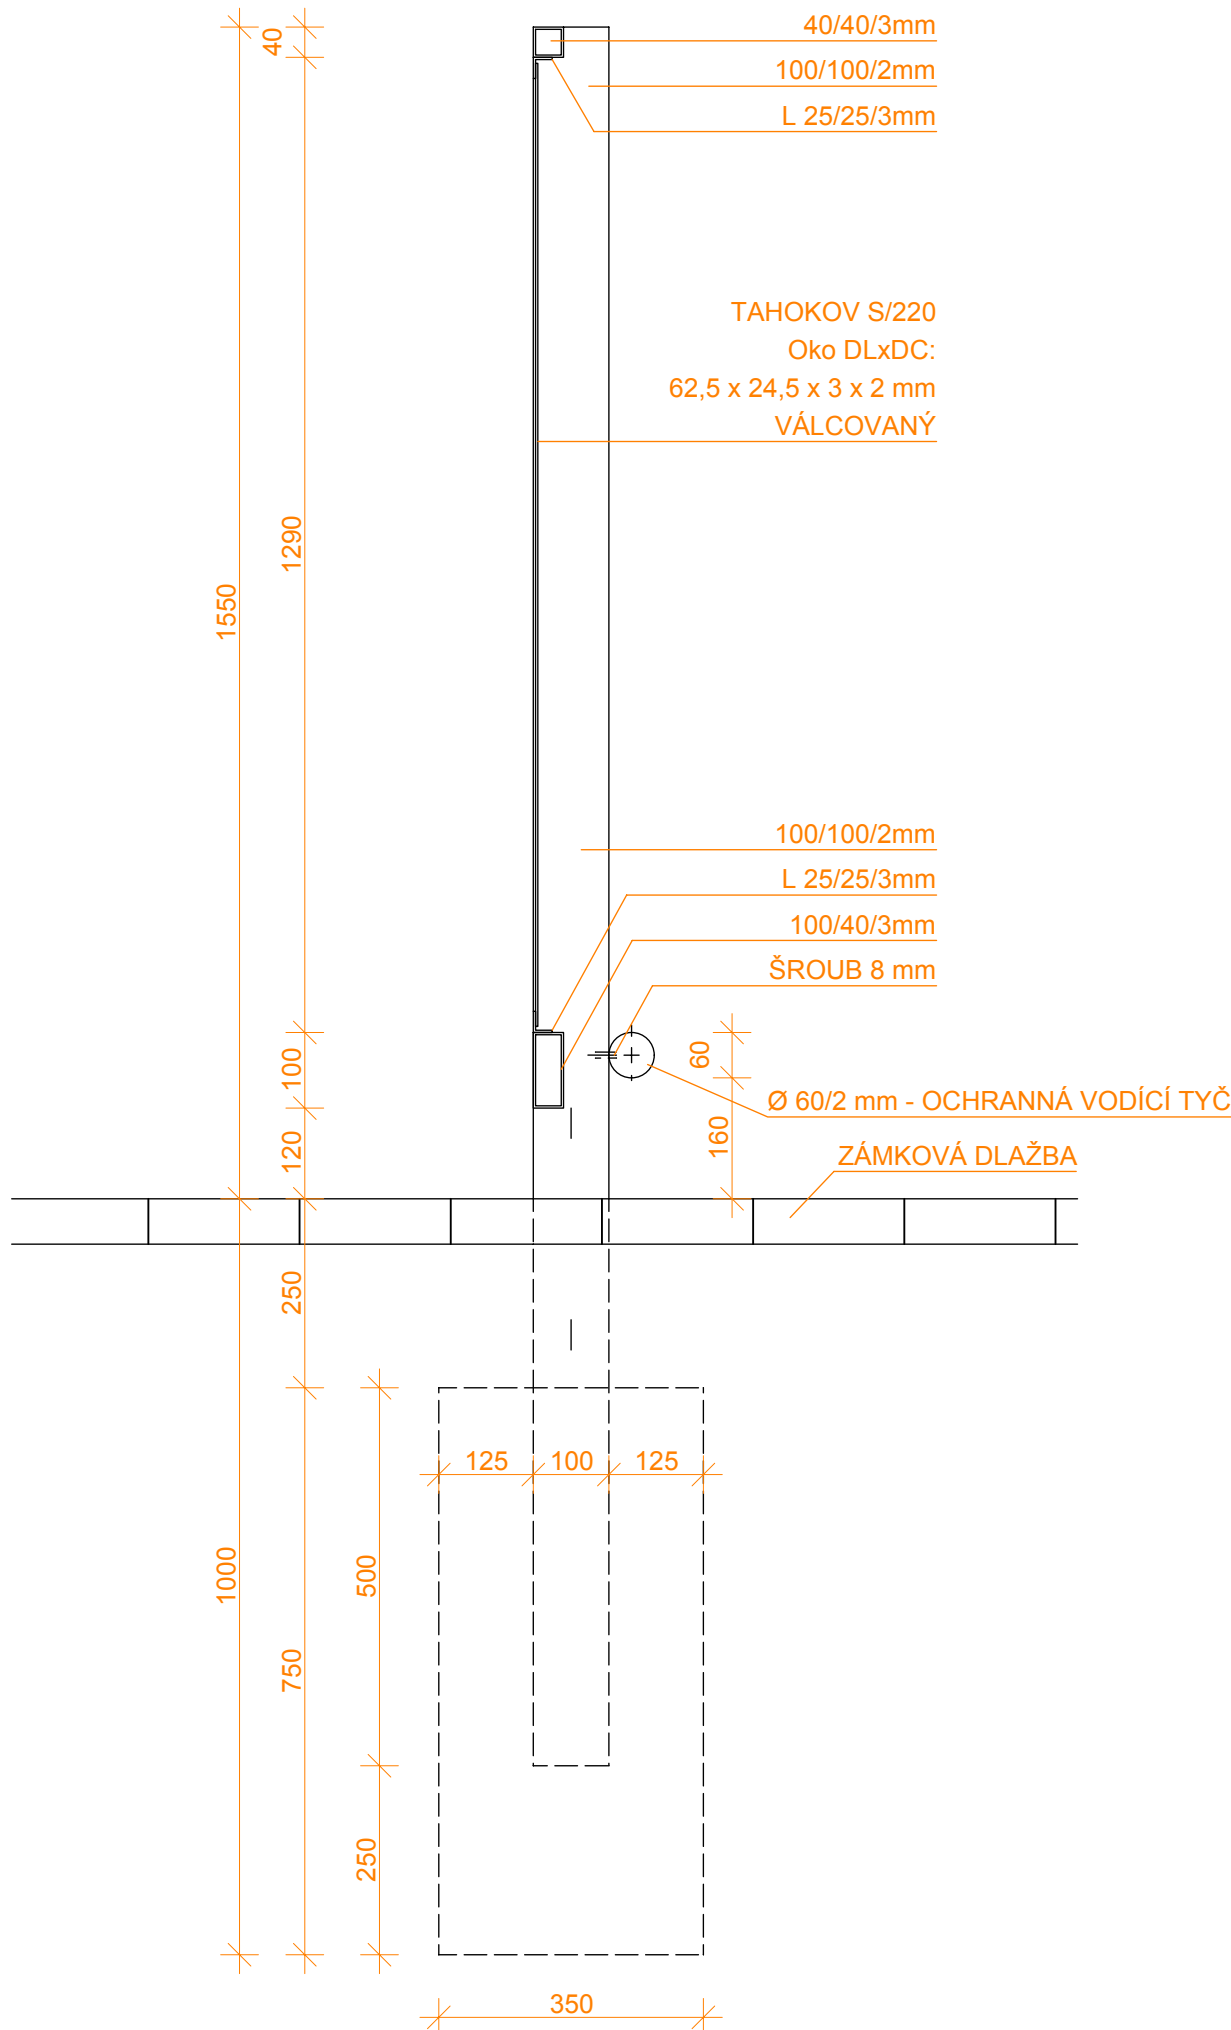

VZOROVÝ ŘEZ

POPIS KONSTRUKCE

VEŠKERÉ KONSTRUKČNÍ PRVKY JSOU ŽAROZINKOVANÉ.
NOSNÉ SLOUPY O ROZMĚRECH 100/100/2mm, VÝŠKA 155cm.
PODLE SKLONU DLAŽBY BUDOU SLOUPY NA JEDNE STRANĚ VYŠŠÍ.
VÝŠKY A ROZMĚRY MUSÍ BÝT ZKONTROLOVÁNY NA MÍSTĚ.
SLOUPY BUDOU ZABETONOVÁNY DO BET. ZÁKLADU C16/20.
MEZI SLOUPY SE NACHÁZÍ RÁM Z PROFILU 40/40/3mm A 40/100/3mm,
NA KTERÉM JSOU PŘIVAŘENY L- PROFILY 25/25/3mm, DO KTERÝCH JE
PŘIVAŘEN TAHOKOV S/220, OKO DLxDC: 62,5 x 24,5 x 3 x 2mm, VÁLCOVANÝ.
RÁM S TAHOKOVEM JE PŘÍŠROUBOVÁN KE SLOUPU PŘES NOSNÝ PRVEK
L 25/25/4mm. VE VŠECH OCELOVÝCH JEKLECH A TRUBKÁCH MUSÍ BÝT
VĚTRACÍ OTVORY. PRO ZAMEZENÍ KRÁDEŽE OCELOVÝCH PRVKŮ
MUSÍ BÝT ŠROUBOVANÉ ČÁSTI V URČITÝCH MÍSTECH PŘIVAŘENY KE SLOUPU.

ATELIER GENIUS LOCI, S.R.O.
STODOLNÍ 17
CZ - 702 00 OSTRAVA
TEL: 5 96 111 842
www.a-geniusloci.eu

GENIUS LOCI
ATELIÉR

zhodnotitel

REGENERACE SÍDLIŠTĚ ŠKOLSKÁ ČTVRŤ VE FRENŠTÁTU POD RADHOŠTĚM - I. ETAPA

akce:

investor:	Město Frenštát pod Radhoštěm, nám. Míru 1, Frenštát pod Radhoštěm	služení PD:	DPS
místo stavby:	Frenštát pod Radhoštěm, sídliště Školská Čtvrť	číslo PD:	
autor:	Ing. arch. Iva Seitzová, autorizovaná architektka ČKA č. 02637	datum:	září 2019
zodp. projektant:	Ing. arch. Iva Seitzová, autorizovaná architektka ČKA č. 02637	měřítko:	1:10
st. objekt:	SO 01 - KOMUNIKACE A PARKOVACÍ STÁNÍ, CHODNÍKY	číslo výkresu:	24
výtvar:	STANOVIŠTĚ KONTEJNERŮ - DETAIL 01		