


VZOROVÝ ŘEZ 3
VĚTEV 1B - PŘÍČNÝ PRÁH

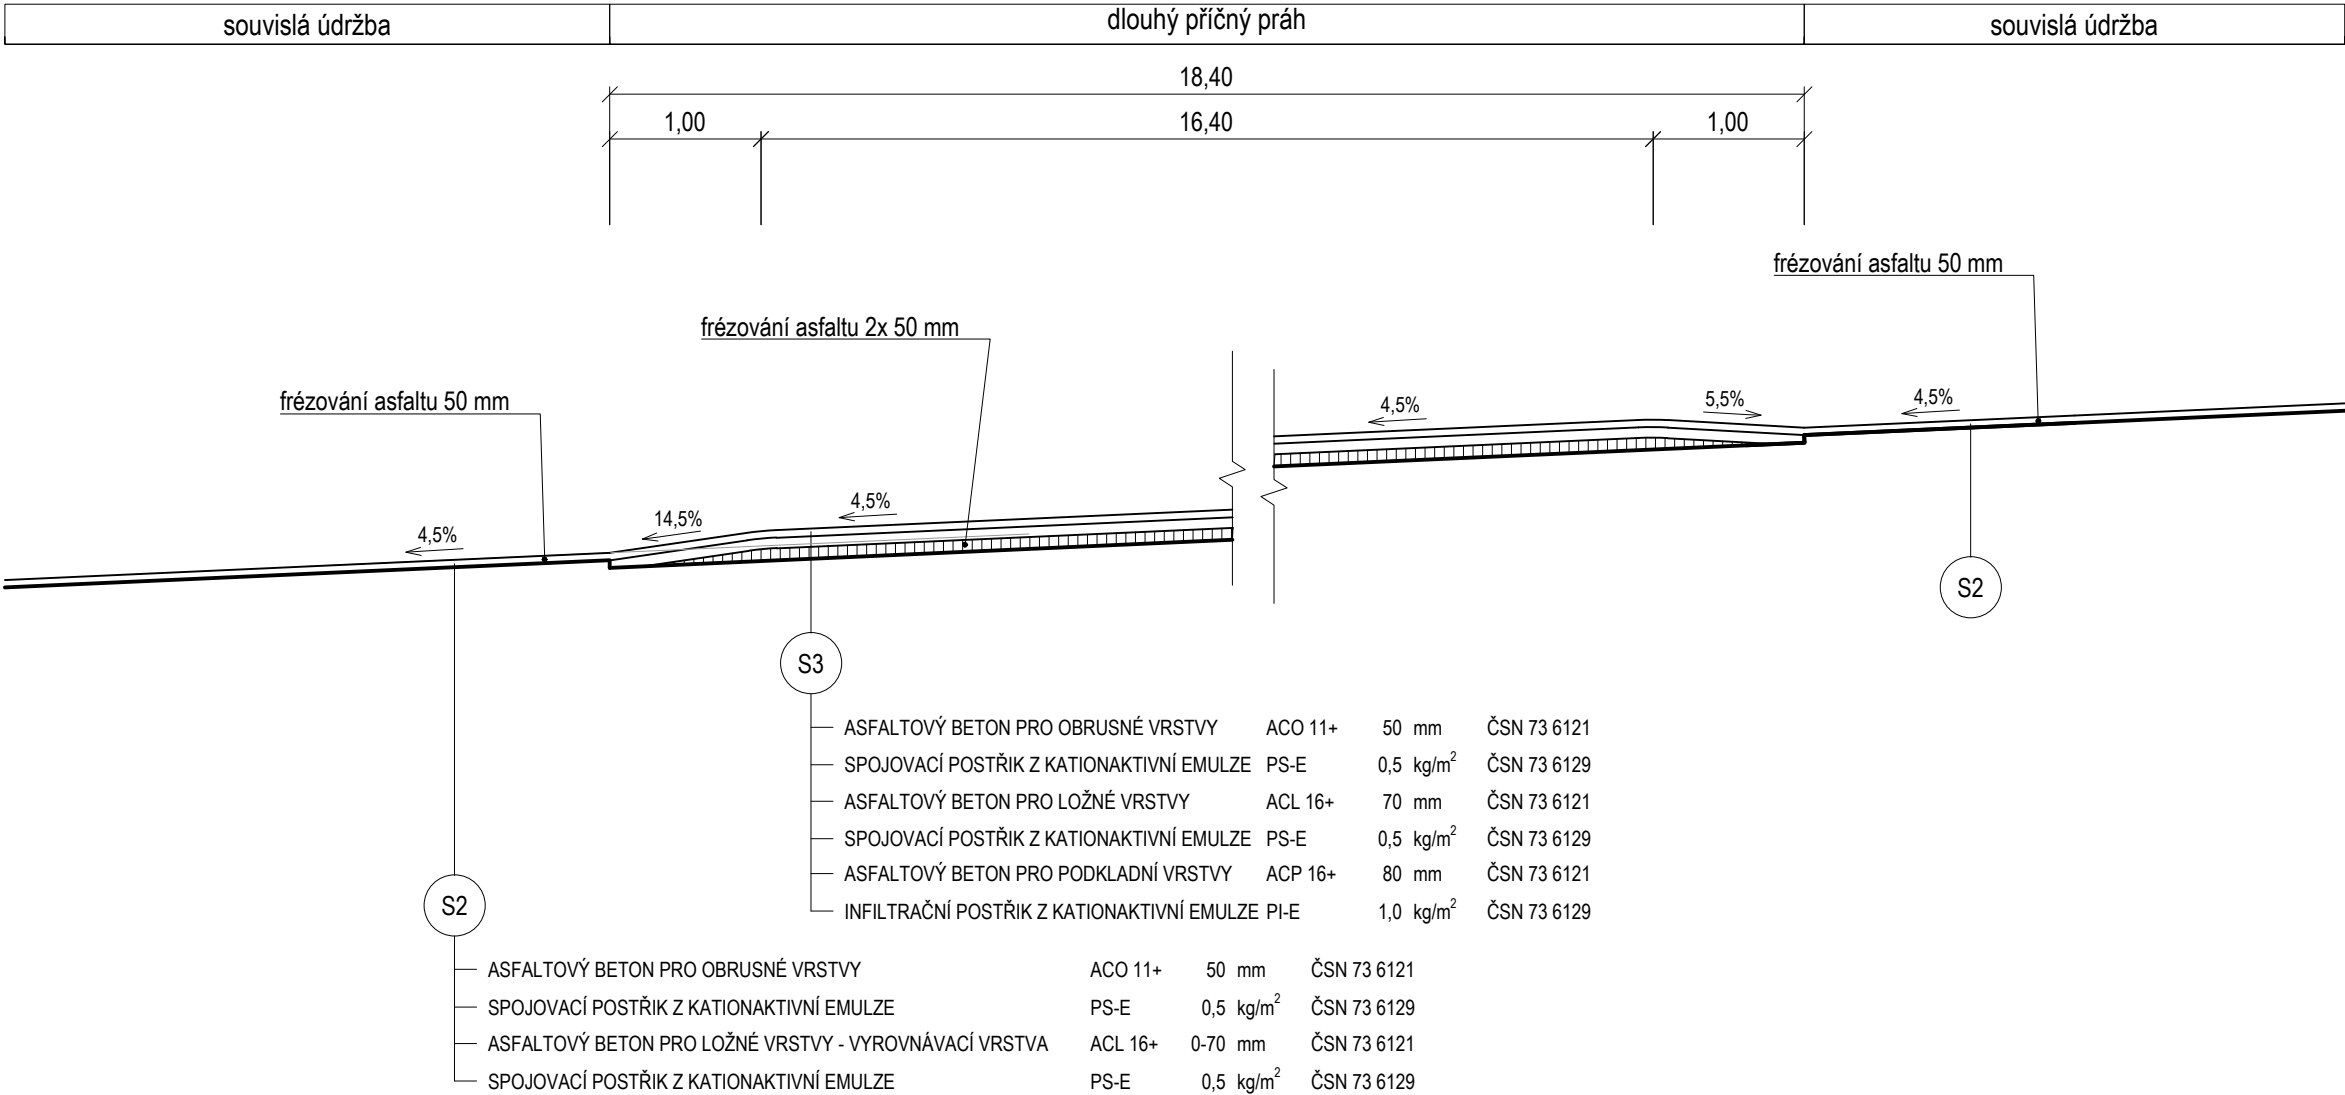

ATELIER GENIUS LOCI, S.R.O
S T O D O L N Í 17
C Z - 7 0 2 0 0 O S T R A V A
T E L : 5 9 6 1 1 1 8 4 2
w w w : a - g e n i u s l o c i . e u

GENIUS LOCI
A T E L I É R

zhotovitel:

akce:

REGENERACE SÍDLIŠTĚ ŠKOLSKÁ ČTVRŤ
VE FRENŠTÁTU POD RADHOŠTĚM

investor:	Město Frenštát pod Radhoštěm, Nám. Míru, 744 01 Frenštát pod Rad.	stupeň PD: DPS
místo stavby:	Frenštát pod Radhoštěm, sídliště Rožnovská, ul. Příčnice	č.paré PD:
autoři:	ing. arch. Iva Seitzová, autorizovaná architektka ČKA č. 02637	
zodp. projektant:	Ing. arch. Iva Seitzová	
projektant:	Ing. Bohumír Michal	datum: září 2019
st. objekt:	SO 01 - Komunikace a parkovací stání, chodníky	měřítko: 1:50

výkres: VZOROVÝ ŘEZ 3

č.výkresu: 9