


DN100 - GGG - 83.40 m

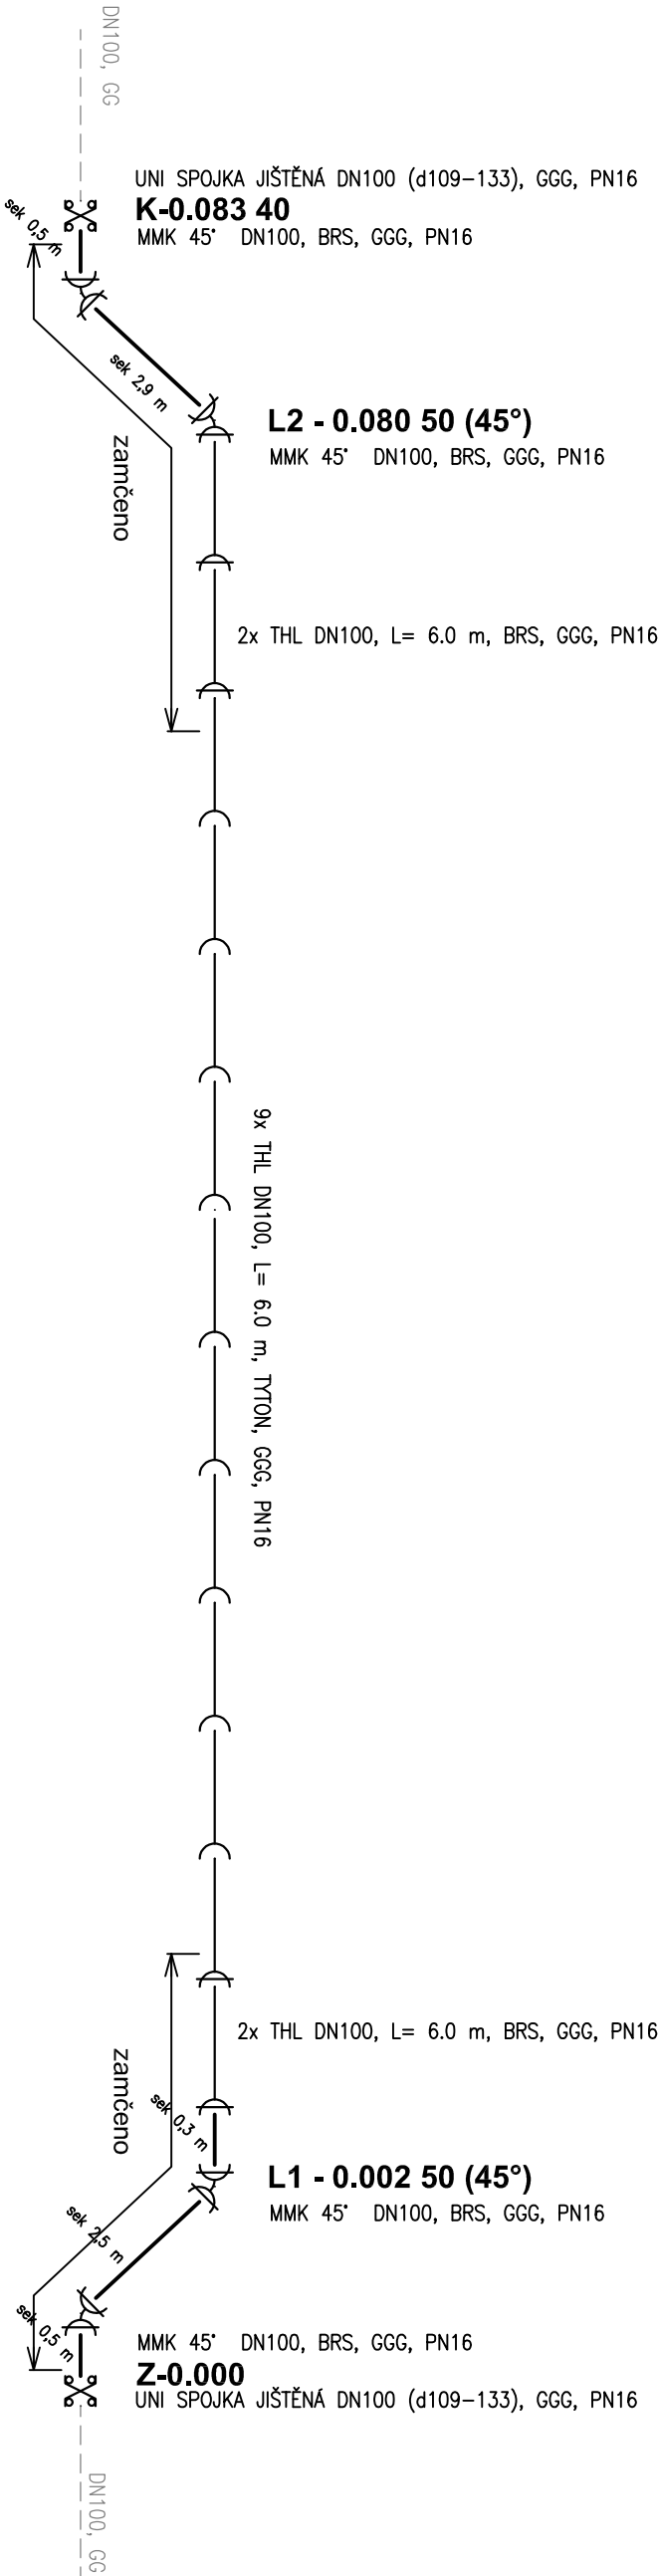

Popis materiálu		mm.	m.j.
POTRUBÍ			
THL DN100, L= 6.0 m, BRS, GGG, PN16	5	ks	
THL DN100, L= 6.0 m, TTON, GGG, PN16	9	ks	
TVAROVKY			
MMK 45° DN100, BRS, GGG	4	ks	
UNI SPOJKA JIŠTĚNÁ DN100 (d109–133), GGG, PN16	2	ks	

ATELIER GENIUS LOCI, S.R.O
STODOLNÍ 17
CZ-702 00 OSTRAVA
TEL: 596 111 842
www: a-geniusloci.eu

GENIUS LOCI
A T E L I E R

Zhotovitel:

REGENERACE SÍDLIŠTĚ ŠKOLSKÁ ČTVRŤ
VE FRENŠTÁTU POD RADHOŠTĚM - I. ETAPA

akce:

investor:	Město Frenštát pod Radhoštěm, nám. Míru 1, Frenštát pod Radhoštěm	stupeň PD: DUR+DSP
místo stavby:	Frenštát pod Radhoštěm, sídliště Školská čtvrť	č. paré PD:
autor:	Ing. arch. Iva Seitzová, autorizovaná architektka ČKA č. 2637	

projektant:	Ing. Rostislav Fiála	datum: prosinec 2018
st. objekt:	SO 02 - PŘELOŽKA VODOVODNÍHO ŘADU	měřítko: -
výkres:	KLADÉČSKÉ SCHÉMA PŘELOŽKY	č. výkresu: 04