


ULOŽENÍ SDĚLOVACÍCH KABELŮ V CHODNÍKU

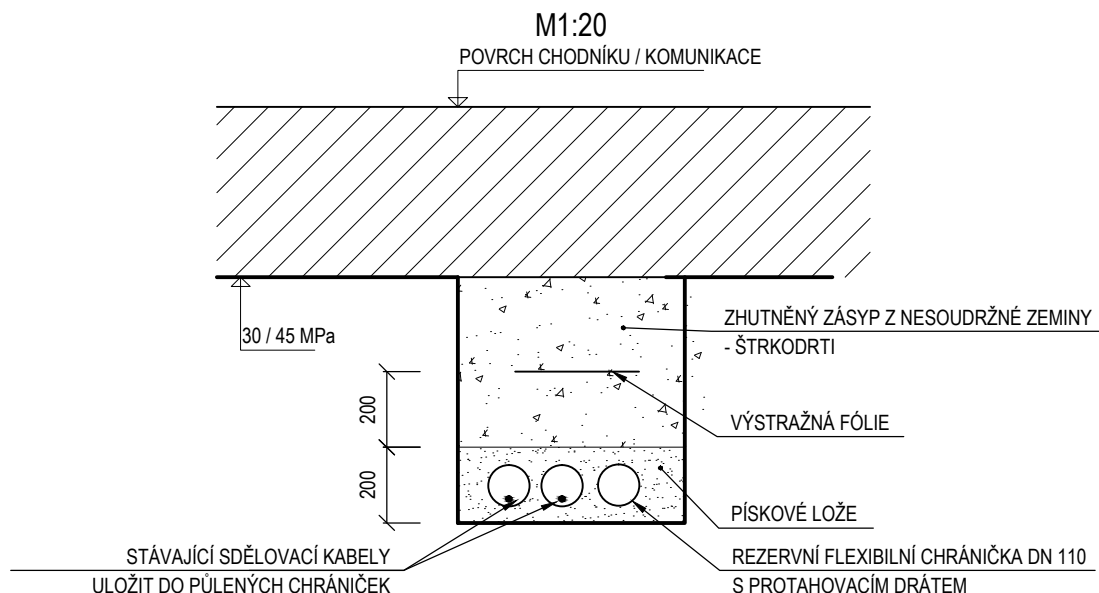

ATELIER GENIUS LOCI, S.R.O
STODOLNÍ 17
CZ - 702 00 OSTRAVA
TEL : 5 96 1 11 8 4 2
www:a-geniusloci.eu

GENIUS LOCI
ATELIER

zholovitel:

REGENERACE SÍDLIŠTĚ ŠKOLSKÁ ČTVRŤ VE FRENŠTÁTU POD RADHOŠTĚM

akce:

investor:	Město Frenštát pod Radhoštěm, Nám. Míru, 744 01 Frenštát pod Rad.	stupeň PD: DPS
místo stavby:	Frenštát pod Radhoštěm, sídliště Rožnovská, ul. Příčnice	
autoři:	ing. arch. Iva Seitzová, autorizovaná architektka ČKA č. 02637	
zodp. projektant:	Ing. arch. Iva Seitzová	č.paré PD:
projektant:	Ing. Bohumír Michal	datum: září 2019
st. objekt:	SO 01 - Komunikace a parkovací stání, chodníky	měřítko: 1:20
vykres:	OCHRANA SDĚLOVACÍCH KABELŮ	č.výkresu: 14