



POHLED

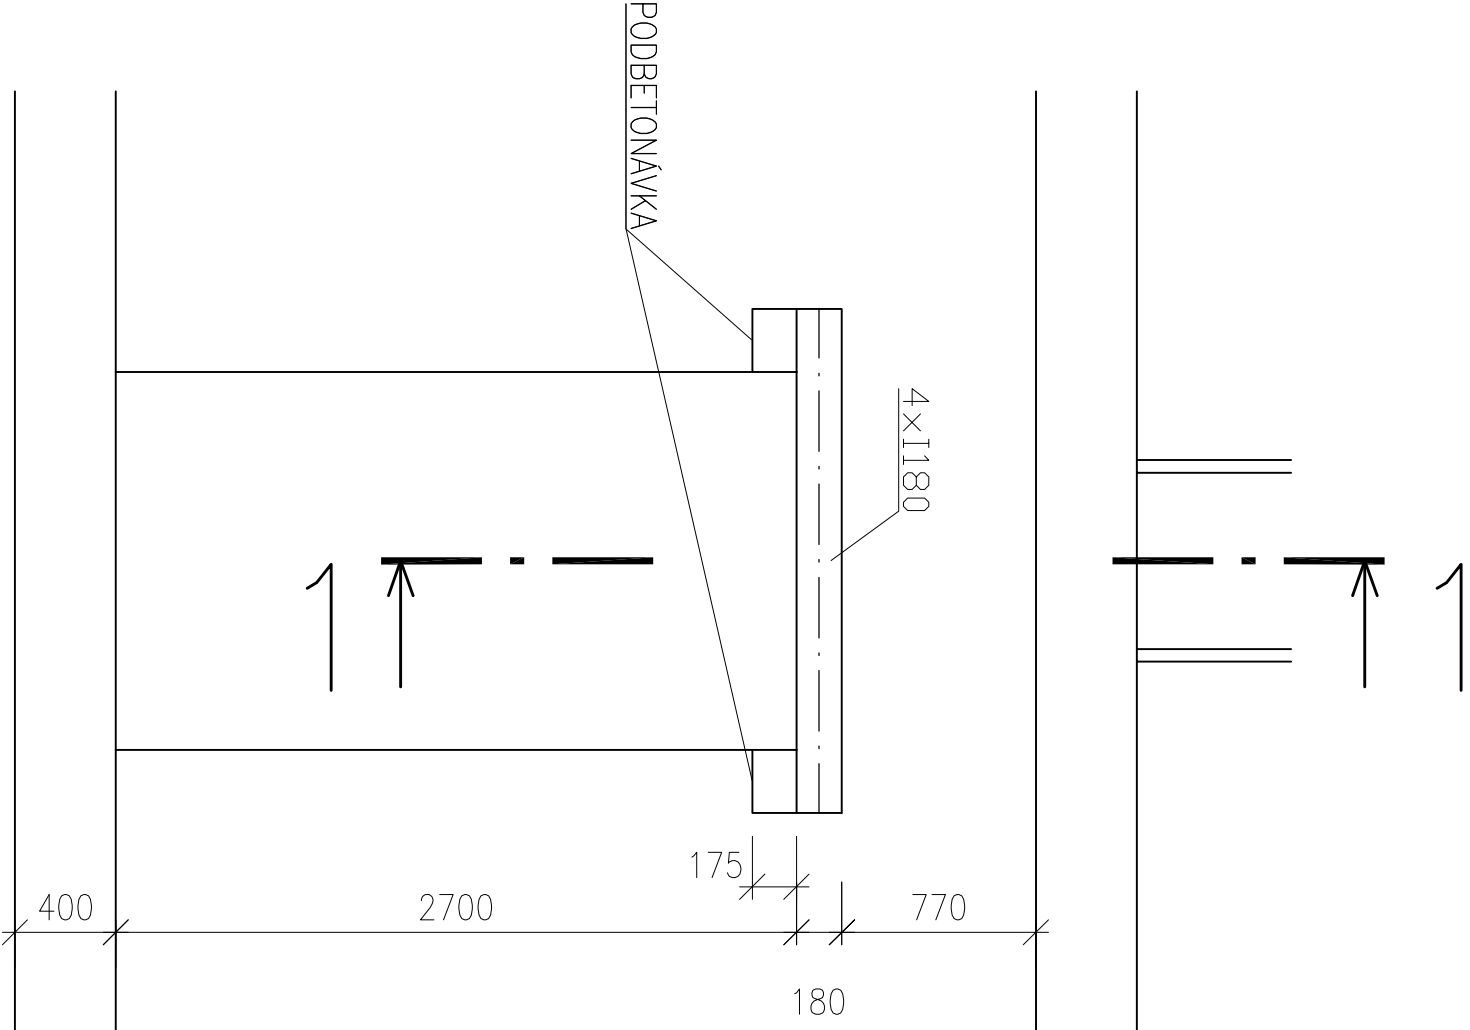

ŘEZ 1-1

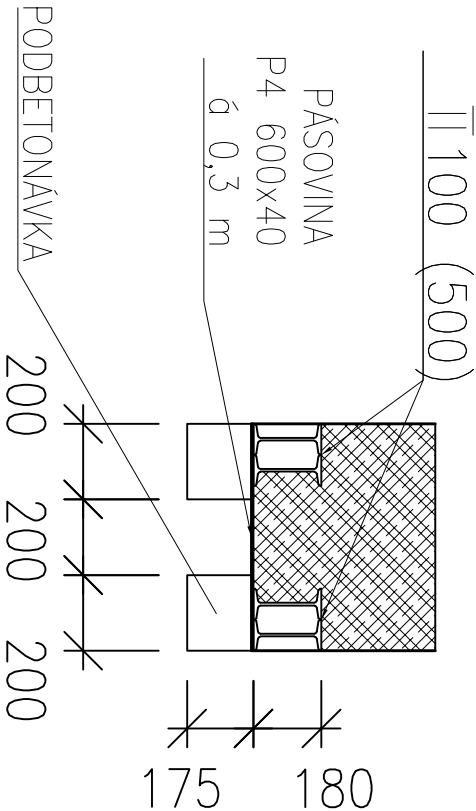

OCEL

KONSTRUKČNÍ OCEL S235

PODBETONÁVKA

VHODNÁ KONSTRUKČNÍ CEMENTOVÁ ZÁLIVKA
S PROTISMRŠŤUJÍCÍ PŘÍMĚŠÍ NAPŘ. VUSOKRET 50-6
PEVNOST V TLAKU MIN. 25 MPa

POZNÁMKA:

- POSTUP PROVÁDĚNÍ – VIZ. PRŮVODÍ ZPRÁVA KE STATICKÉMU VÝPOČTU
- HORNÍ PŘÍRUBY DVOJICE NOSNÍKŮ VZÁJEMNĚ SVAŘIT á 0,5m
- SPODNÍ PŘÍRUBY PO OSAZENÍ VZÁJEMNĚ SVAŘIT PÁSOVOU OCELÍ á 0,30m
- VÝŠKA PODBETONÁVKY MIN. 175 mm!

0,000 = STÁVAJÍCÍ PODLAHA 1NP

ZODPOVĚDNÝ PROJEKTANT Ing.arch. Martin Janda		VYPRACOVAL -		ing.arch.martin janda architektonická kancelář Lomná 1895, 744 01 Frenštát pod Radhoštěm www.jarchitekt.cz, tel. 558 631 134	
INVESTOR Město Frenštát pod Radhoštěm, nám. Míru 1, 744 01 Frenštát pod Radhoštěm		AKCE "Rozšíření sociálního zařízení v budově Tyršova 1053" na parc. č. st.1055/1 a st.1055/2 v k.ú. Frenštát pod Radhoštěm		STUPEŇ PD	DPS
ČÁST		D.1.1 Architektonicko-stavební řešení		DATUM	01/2020
OBSAH		SCHÉMA PROVEDENÍ PŘEKLADU P5		FORMÁT	A3
				MĚŘÍTKO	1:10
				ČÍSLO VÝKRESU	D.1.1 - 11