


0 50 100 150 200 250 m

[-479364.305; -1132595.181]

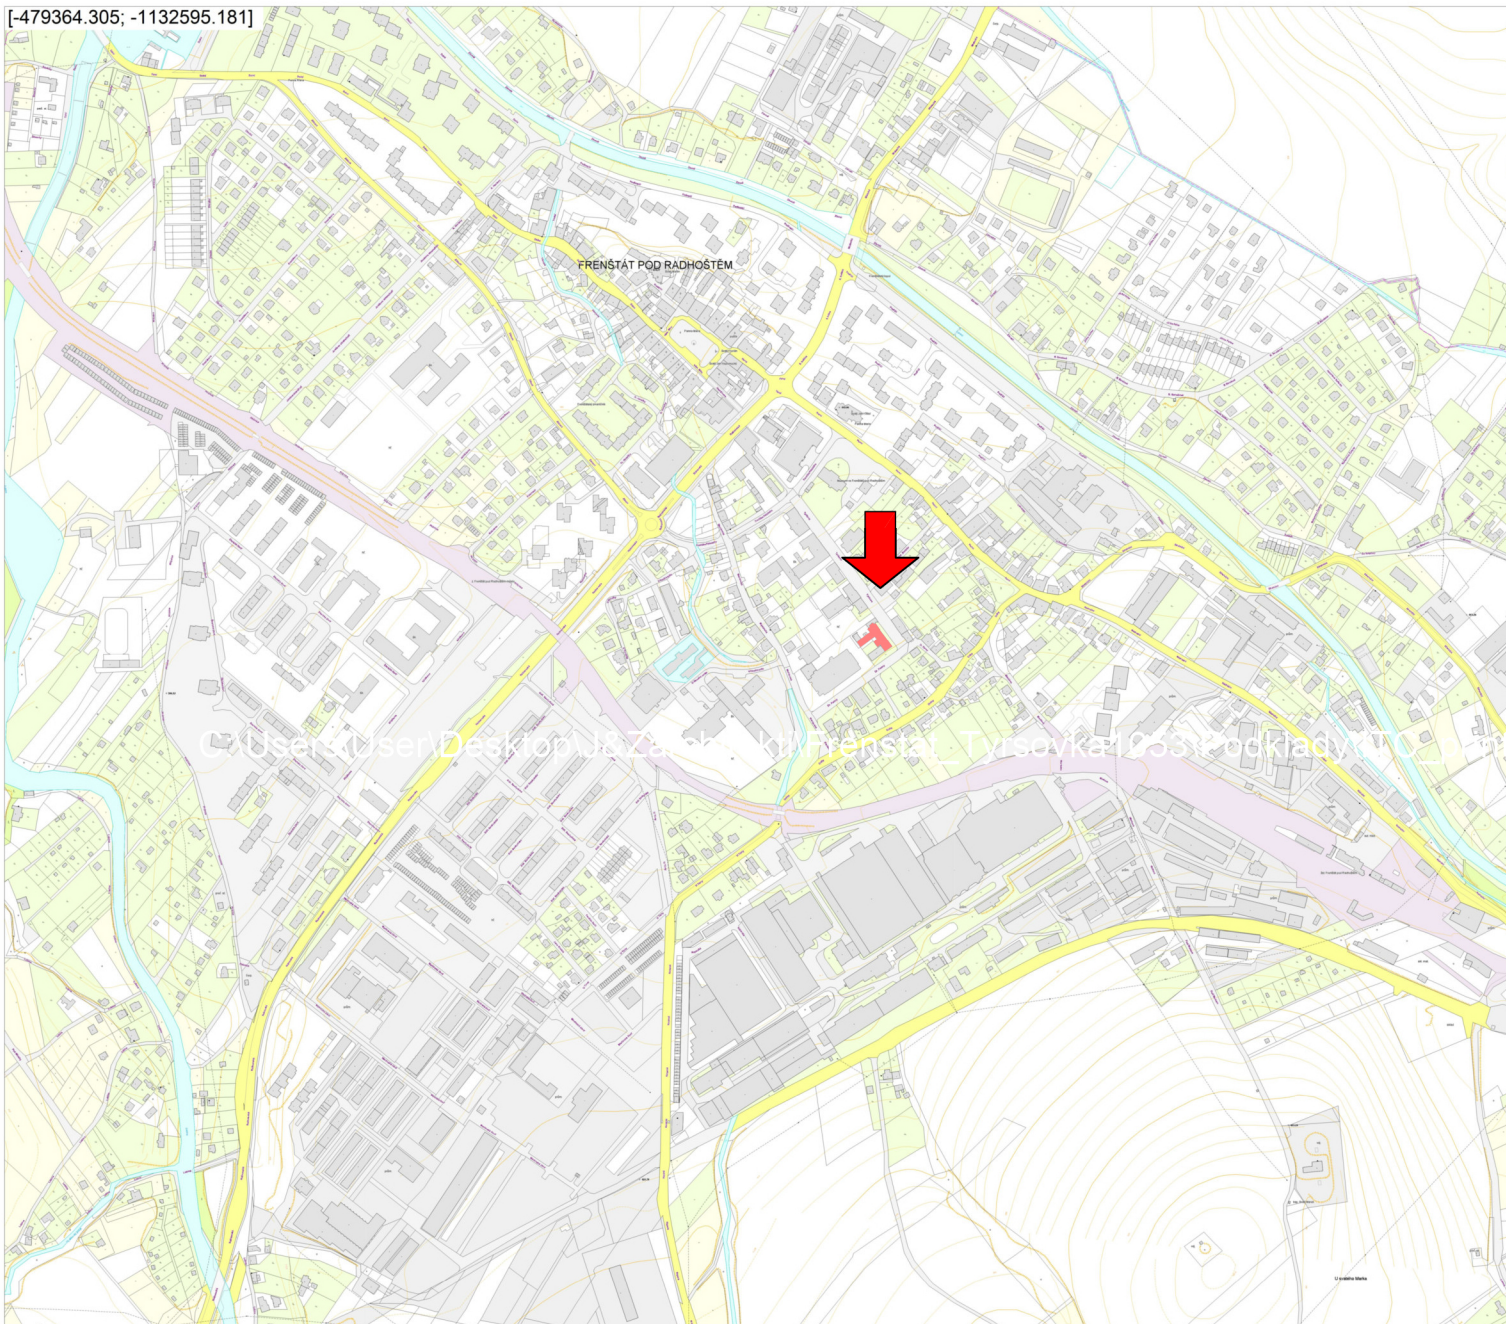


I-479364.305; -1134523.979I

LEGENDA PRVKŮ:

- STÁVAJÍCÍ ZÁJMOVÝ OBJEKT/ZÁJMOVÁ PARCELA
- OKOLNÍ ZÁSTAVBA
- KATASTRÁLNÍ MAPA

souřadnicový systém: S-JTSK
výškový systém: Bpv (Balt po vyrovnání)

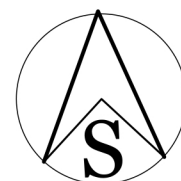

ZODPOVĚDNÝ PROJEKTANT Ing.arch. Martin Janda	VYPRACOVAL Bc. Jan Heimer	ing.arch.martin janda architektonická kancelář	
INVESTOR Město Frenštát pod Radhoštěm, nám. Míru 1, 744 01 Frenštát pod Radhoštěm		Lomná 1895, 744 01 Frenštát pod Radhoštěm www.jzarchitekti.cz, tel. 558 631 134	
AKCE "Rozšíření sociálního zařízení v budově Tyršova 1053" na parc. č. st.1055/1 a st.1055/2 v k.ú. Frenštát pod Radhoštěm		STUPEŇ PD	DPS
		DATUM	01/2020
		FORMÁT	A4
		MĚŘÍTKO	1 : 10 000
OBSAH SITUAČNÍ VÝKRES ŠIRŠÍCH VZTAHŮ		ČÍSLO VÝKRESU	C.1