



ÚPRAVY ÚT – NOVÉ

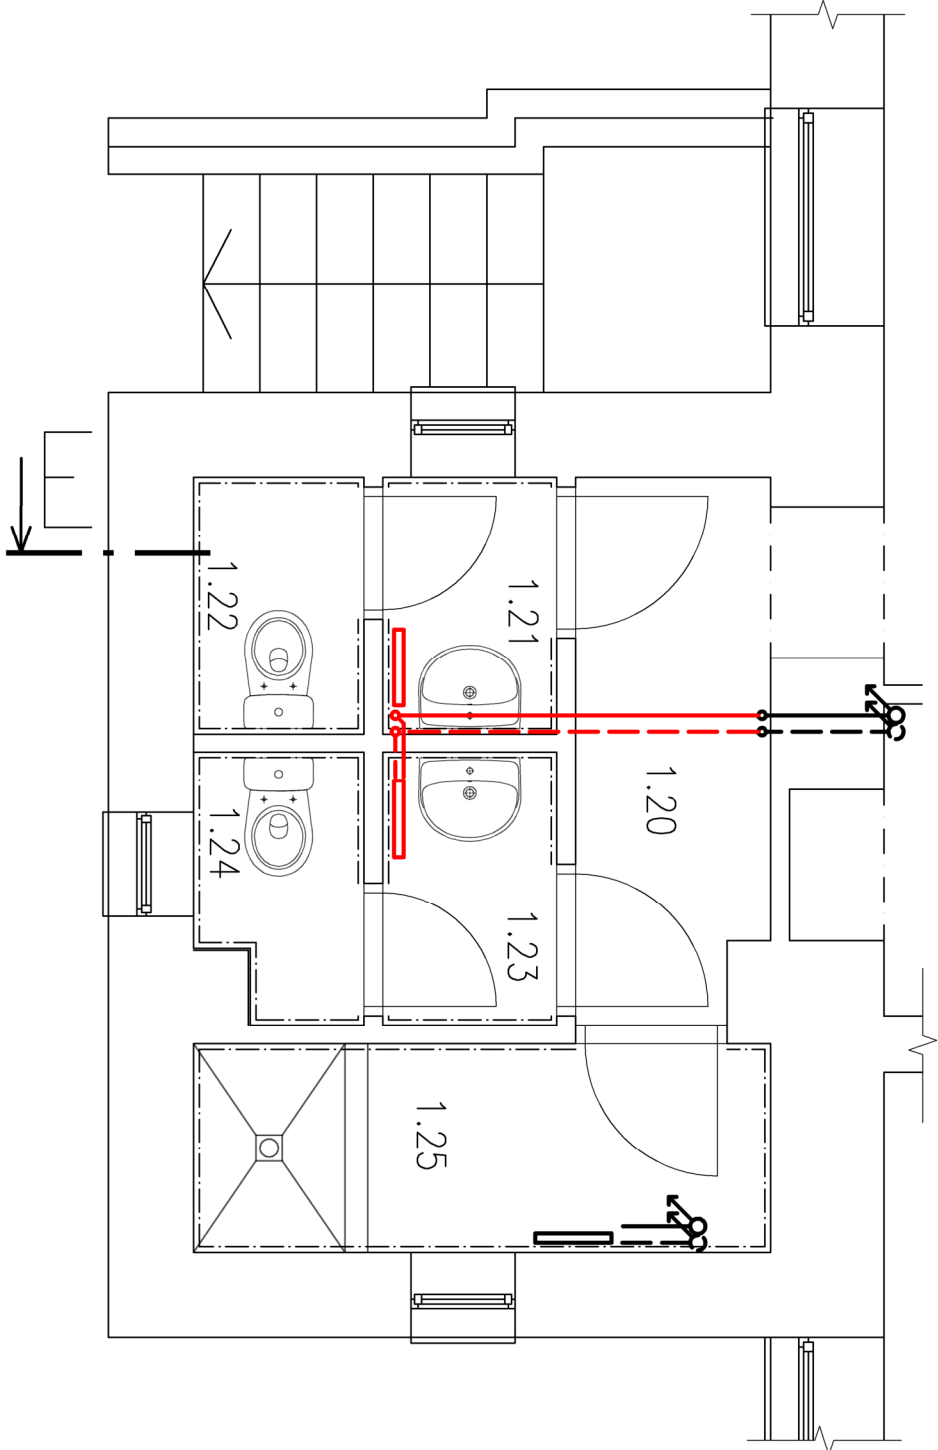


ŘEZ E – NOVÝ STAV


STÁVAJÍCÍ VEDENÍ

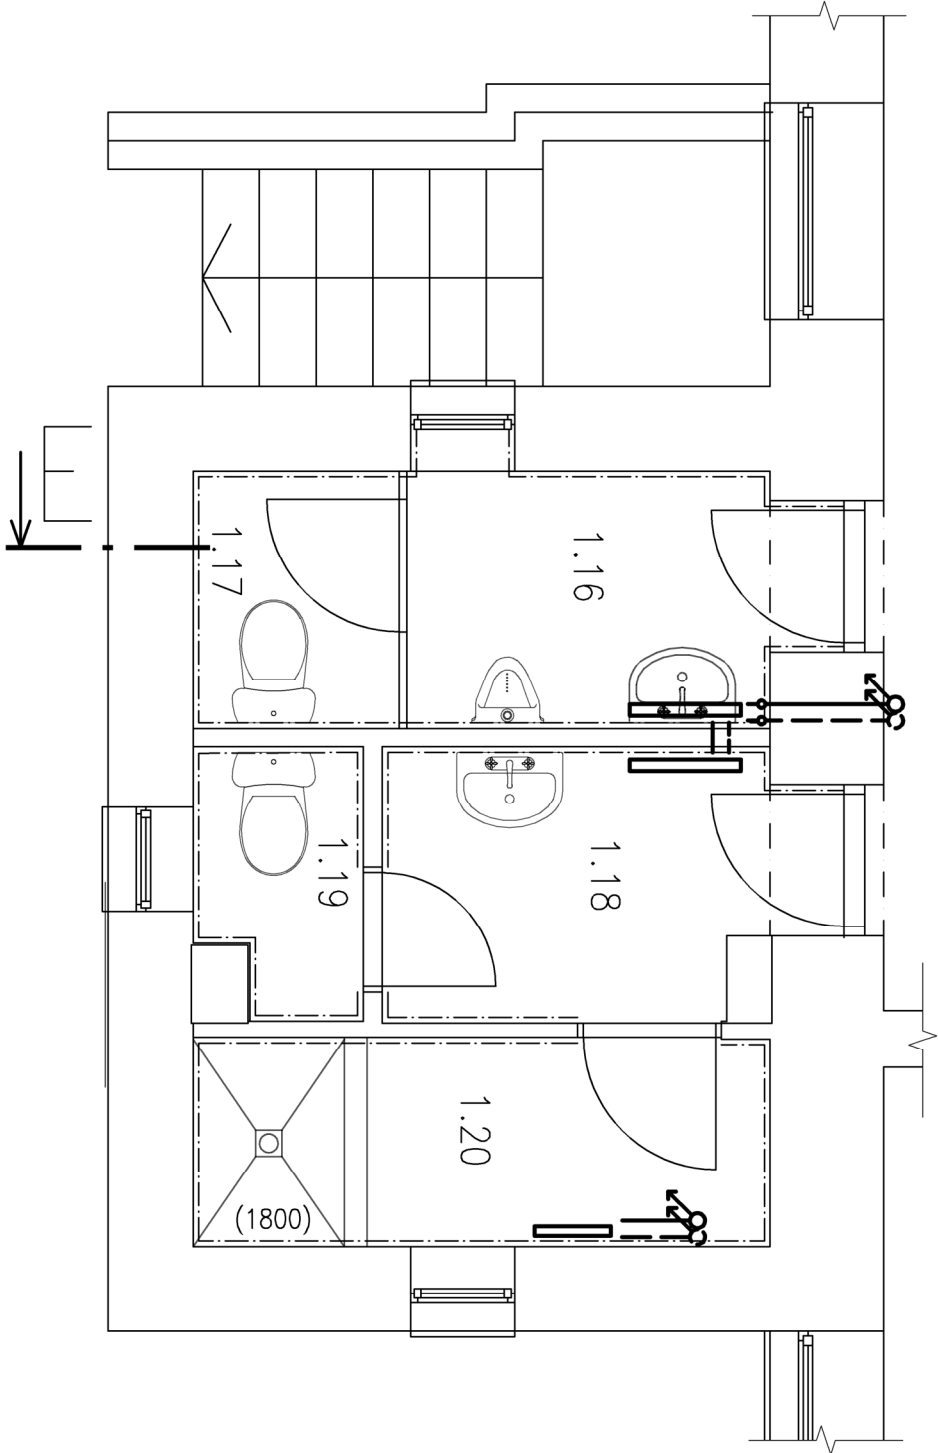

ŘEZ E – STÁVAJÍCÍ VEDENÍ

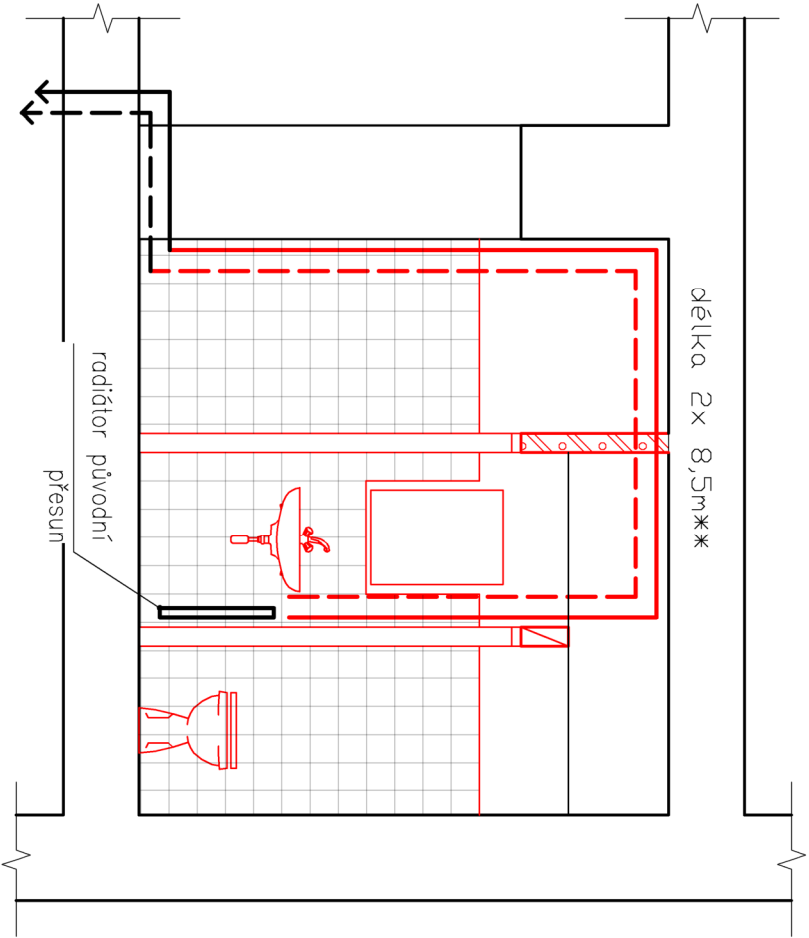

ŘEZ E – NOVÝ STAV

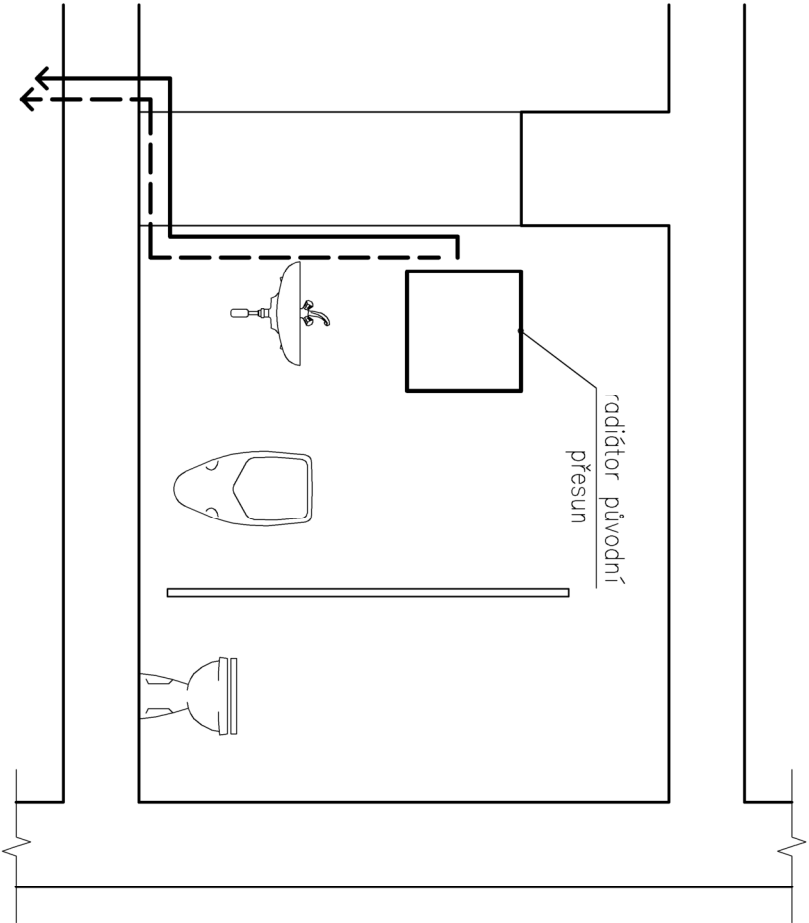

ŘEZ E – STÁVAJÍCÍ VEDENÍ

0,000 = STÁVAJÍCÍ PODLAHA INP

ZODPOVĚDNÝ PROJEKTANT		VYPRACOVAL	
Ing.arch. Martin Janda		Bc. Jan Heimer	
INVESTOR		Město Frenštát pod Radhoštěm, nám. Míru 1, 744 01 Frenštát pod Radhoštěm	
AKCE		"Rozšíření sociálního zařízení v budově Tyršova 1053" na parc. č. st.1055/1 a st.1055/2 v k.ú. Frenštát pod Radhoštěm	
ČÁST	D.1.1 Architektonicko-stavební řešení		
OBSAH	ÚPRAVA ÚT 02		
		ing.arch.martin janda architektonická kancelář Lomná 1895, 744 01 Frenštát pod Radhoštěm www.jarchitekti.cz, tel. 558 631 134	
STUPEŇ PD		DPS	
DATUM		01./2020	
FORMÁT		A3	
MĚŘÍTKO		1:40	
ČÍSLO VÝKRESU		D.1.1 - 12	

PŘED PROVÁDĚNÍM OBKLADŮ JE POTŘEBA DEMONTOVAT STÁVAJÍCÍ TOPNÁ TĚLESA
**DĚLKY ROZŠÍŘENÍ VEDENÍ ÚT JSOU ORIENTAČNÍ A PŘED PROVÁDĚNÍM JE POTŘEBA
JE ROZMĚŘIT NA MÍSTĚ.