


KOORDINAČNÍ SITUACE M 1:500

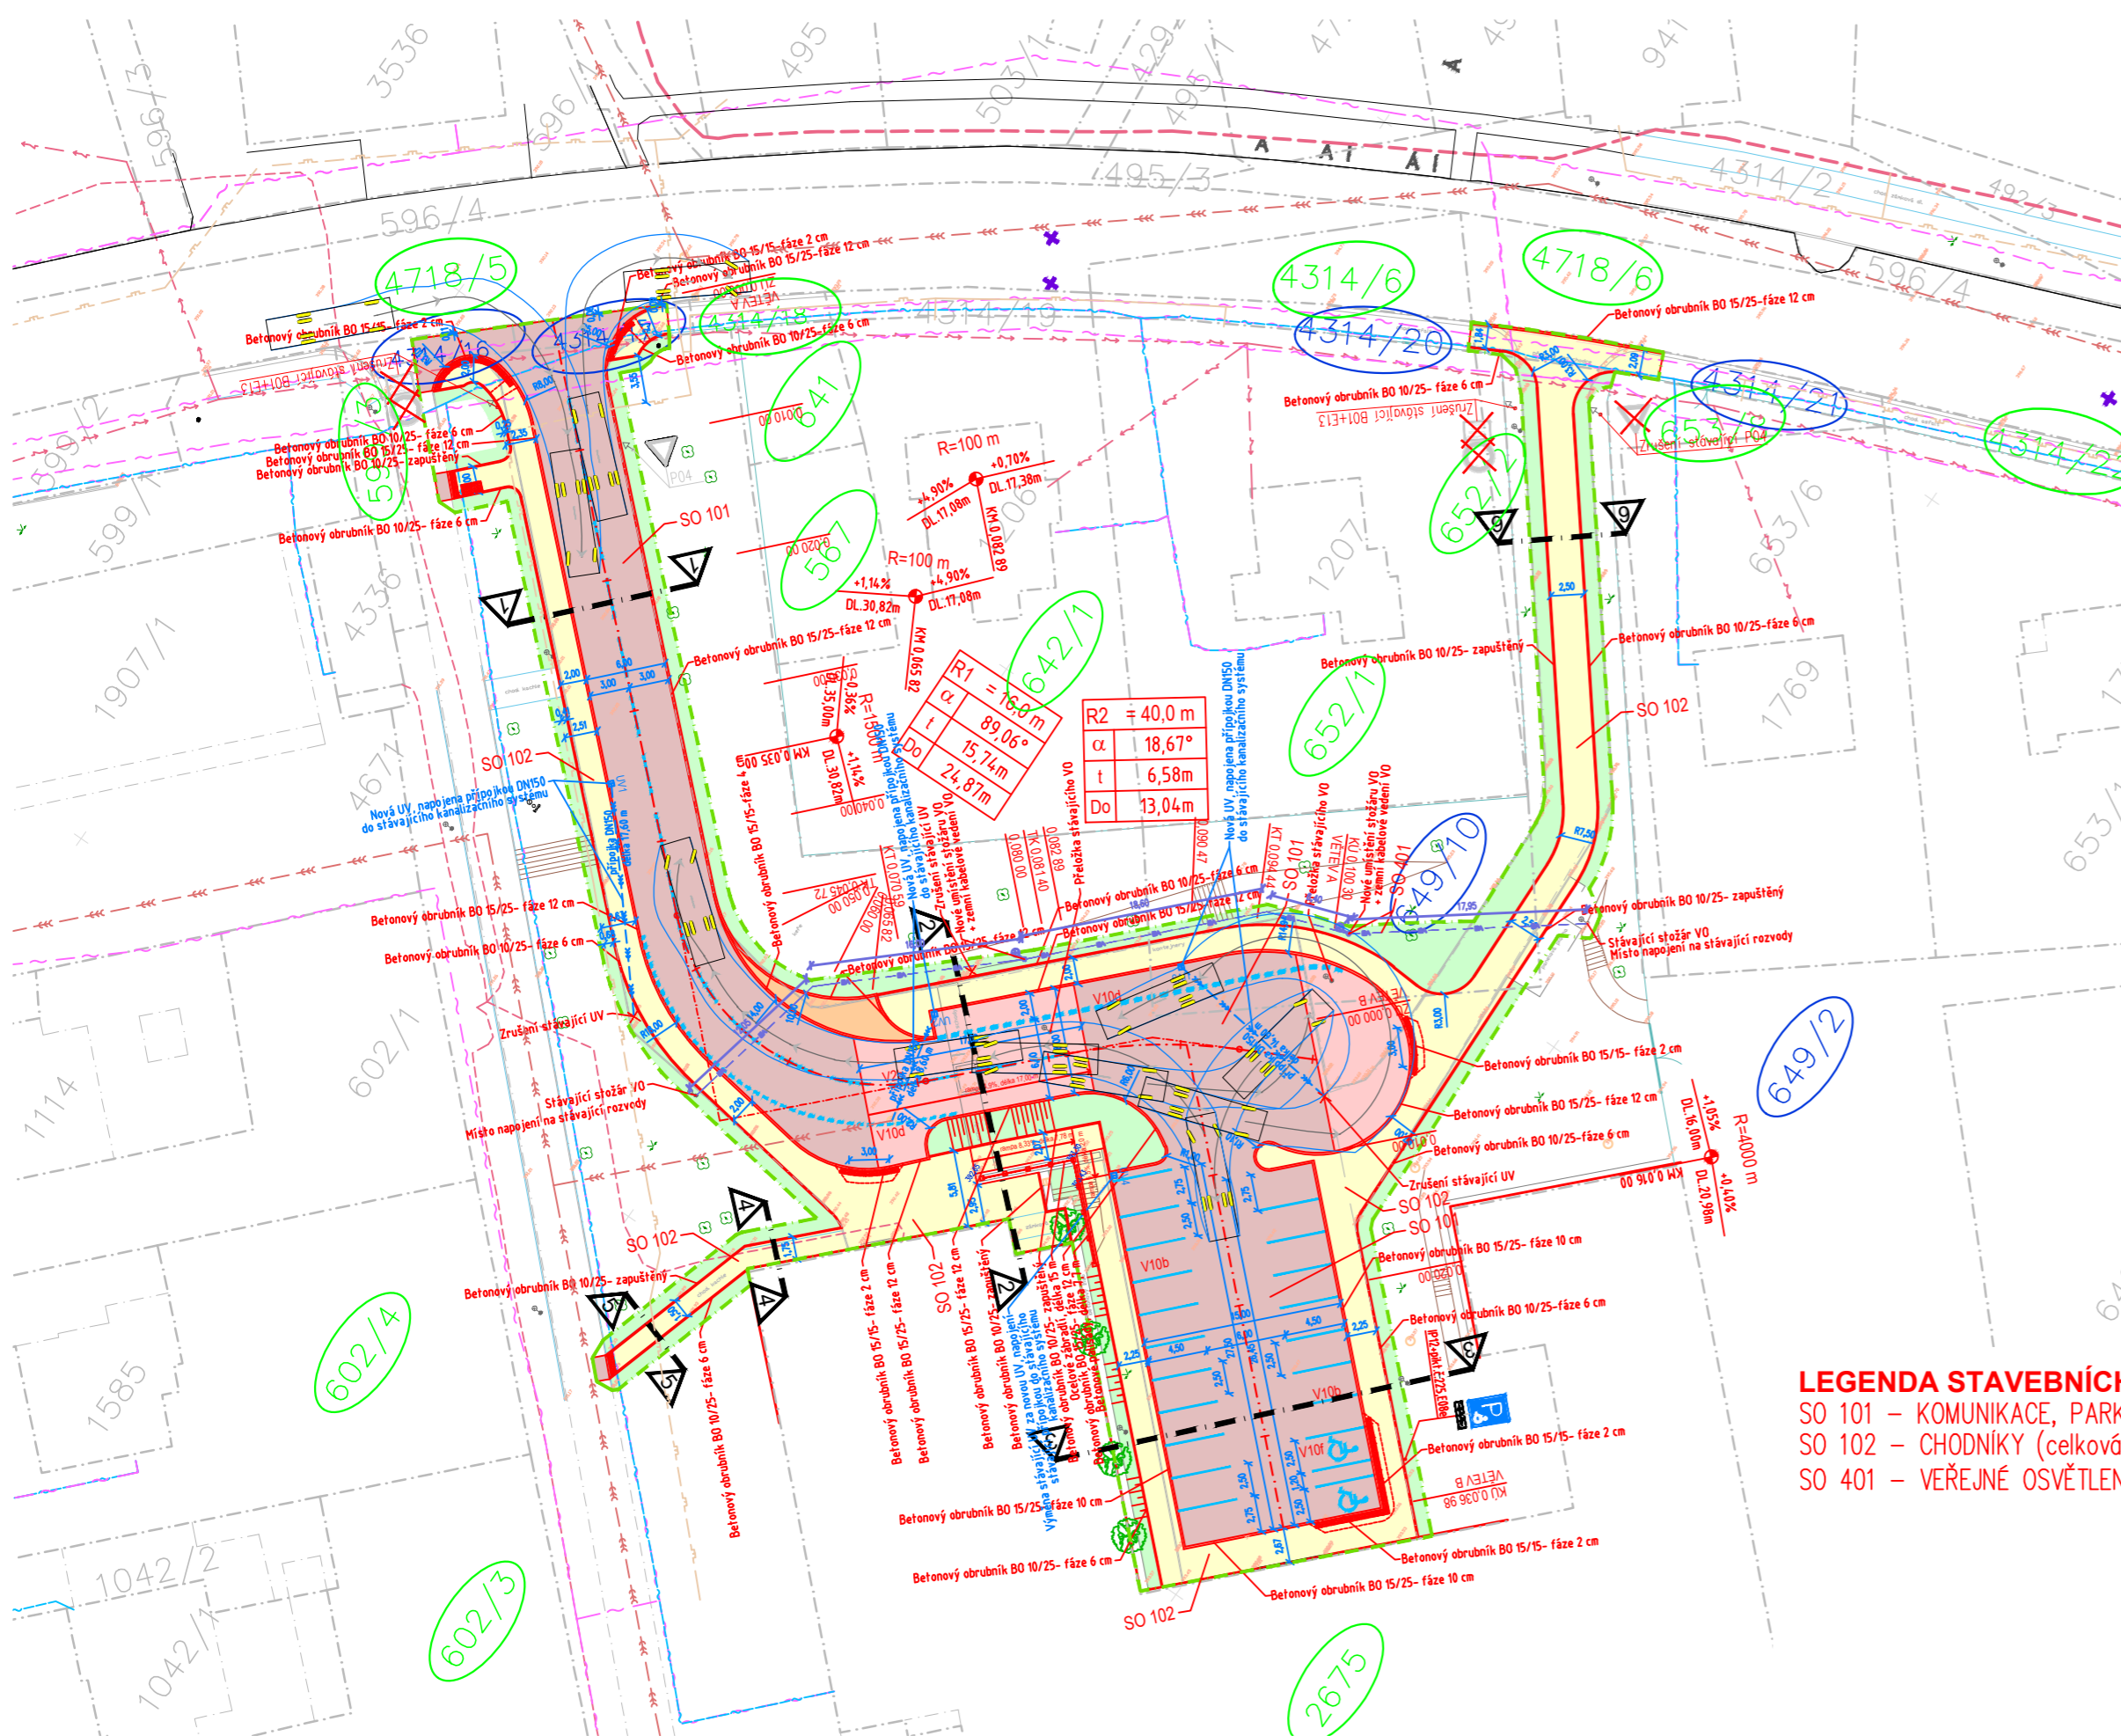

LEGENDA STAVEBNÍCH OBJEKTŮ:
 SO 101 – KOMUNIKACE, PARKOVIŠTĚ, ODVODNĚNÍ (celková plocha 1314 m², délka přípojek 40,8 m)
 SO 102 – CHODNÍKY (celková plocha 791 m²)
 SO 401 – VEŘEJNÉ OSVĚTLENÍ (délka 71 m)

LEGENDA INŽENÝRSKÝCH SÍTÍ:

stav	návrh	
		KANALIZACE – JEDNOTNÁ
		KANALIZAČNÍ PŘÍPOJKA DN 150 (celková délka 40,8 m)
		VODOVOD
		PLYNOVOD
		DISTRIB. ROZVOD VN – VZDUŠNÝ
		DISTRIB. ROZVOD VN – ZEMNÍ
		DISTRIB. ROZVOD NN – VZDUŠNÝ
		DISTRIB. ROZVOD NN – ZEMNÍ
		ROZVOD VO
		ROZVOD VO – ZEMNÍ (celková délka 71 m)
		SDĚLOVACÍ KABELY – CETIN
		SDĚLOVACÍ KABELY – UPC
		HRANICE PARCEL – DLE KN
		OBVOD STAVENIŠTĚ

LEGENDA OBJEKTŮ:

stav	návrh	
1		RODINNÉ DOMY
		OZNAČENÍ DOTČENÝCH POZEMKŮ STAVBOU
		ULIČNÍ VPUSŤ – 4ks

LEGENDA PLOCH:

stav	návrh	
		CHODNÍK – ZÁMKOVÁ DLAŽBA, TL. 60 mm
		ZATRAVNĚNÁ PLOCHA – dotčená staveb. pracemi
		KONTEJNEROVÉ STĀNÍ – ZÁMKOVÁ DLAŽBA, TL. 80 mm
		VOZOVKA – PŘEFREZOVÁNÍ
		VOZOVKA – ŽIVIČNÝ POVRCH
		PŘEDLÁZDĚNÍ
		HMATOVÁ DLAŽBA
		OBRUBNÍK 15/25
		OBRUBNÍK 10/25
		OBRUBNÍK 15/15

SOURADNICOVÝ SYSTÉM: JTSK
 VÝŠKOVÝ SYSTÉM: Balt p.v.
 POLOHA STÁVAJÍCÍCH INŽENÝRSKÝCH SÍTÍ JE INFORMATIVNÍ

VYPRACOVAL:	ZODP.PROJEKT.	KRESLIL:	VED.PROJEKCE	NELL PROJEKT s. r. o. Plesníkova 5559 760 05 Zlín		
Ing. Iva Podhorná	Ing. Karel Kuchař	Ing. Iva Podhorná	Zuzana Kuchařová			
KRAJ: MORAVSKÉSLEZSKÝ			K. Ú.: FRENŠTÁT P. RADHOŠTĚM		FORMÁT	3xA4
STAVEBNÍK: MĚSTO FRENŠTÁT POD RADHOŠTĚM				DATUM	9/2018	
AKCE:				STUPEŇ	DSP A DPS	
STAVEBNÍ ÚPRAVY KOMUNIKACÍ PŘED ZŠ ZÁHUNÍ VE FRENŠTÁTĚ POD RADHOŠTĚM				ZAKÁZK. ČÍSLO		
OBSAH:				MĚŘÍTKO:	ČÍSLO VÝKRESU	
KOORDINAČNÍ SITUACE				1:500	B.2.	