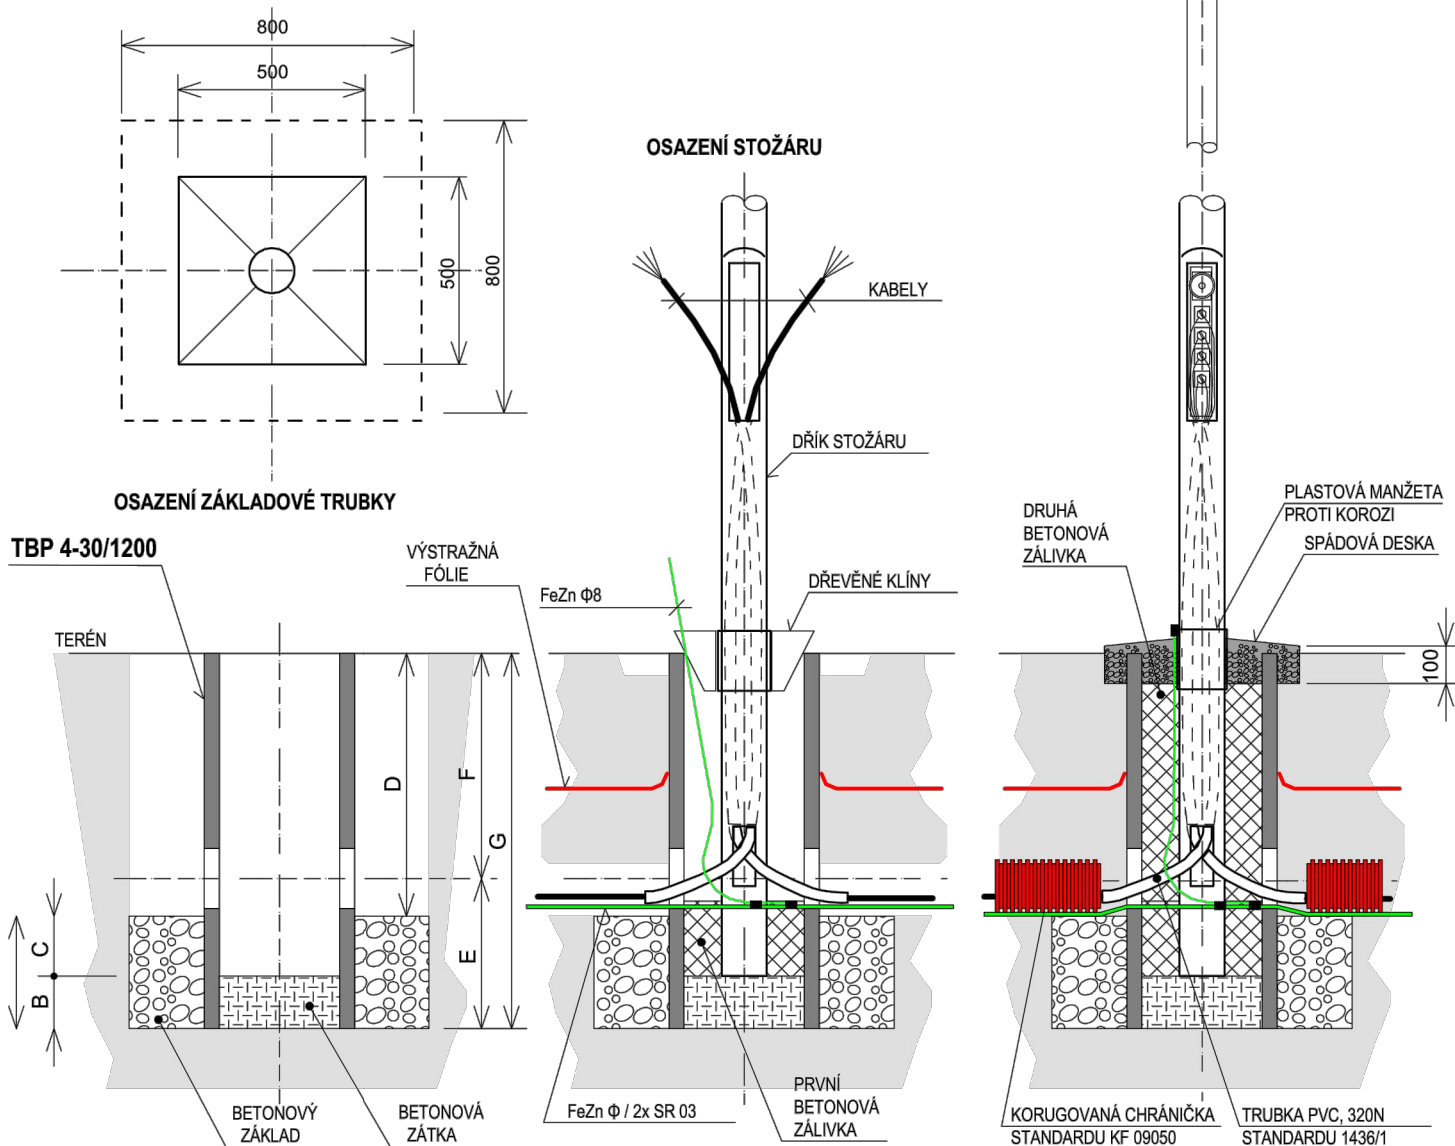


TABULKA ROZMĚRŮ [mm]

Rozměr Typ stožáru	A	B	C	D	E	F	G
BM8	400	200	200	1300	500	1000	1700

BETONOVOU TRUBKU ZABETONOVAT KOLMO - KONTROLOVAT VODNÍ VÁHOU!

KOMPLETACE ZÁKLADU A
STOŽÁRU

ZODPOVĚDNÝ PROJEKTANT		Ing. Macháčková		Macháčková	STUPEŇ	DSP
KRAJ	MORAVSKOSLEZSKÝ	OBEC	Frenštát pod Radhoštěm		DATUM	07/2018
INVESTOR	Město Frenštát pod Radhoštěm, nám. Míru 1, Frenštát pod Radhoštěm				MĚŘÍTKO	schéma
AKCE NOVÉ PŘECHODY PRO CHODCE VE FRENŠTÁTĚ POD RADHOŠTĚM PŘECHOD PRO CHODCE NA UL. PODKOPČÍ					FORMÁT	1xA4
					ZAK.ČÍSLO	1807
					ČÁST DOKUMENTACE	
					D401	
VÝKRES ZÁKLAD A OSAZENÍ STOŽÁRŮ VO					PŘÍLOHA 6	SOUPRAVA