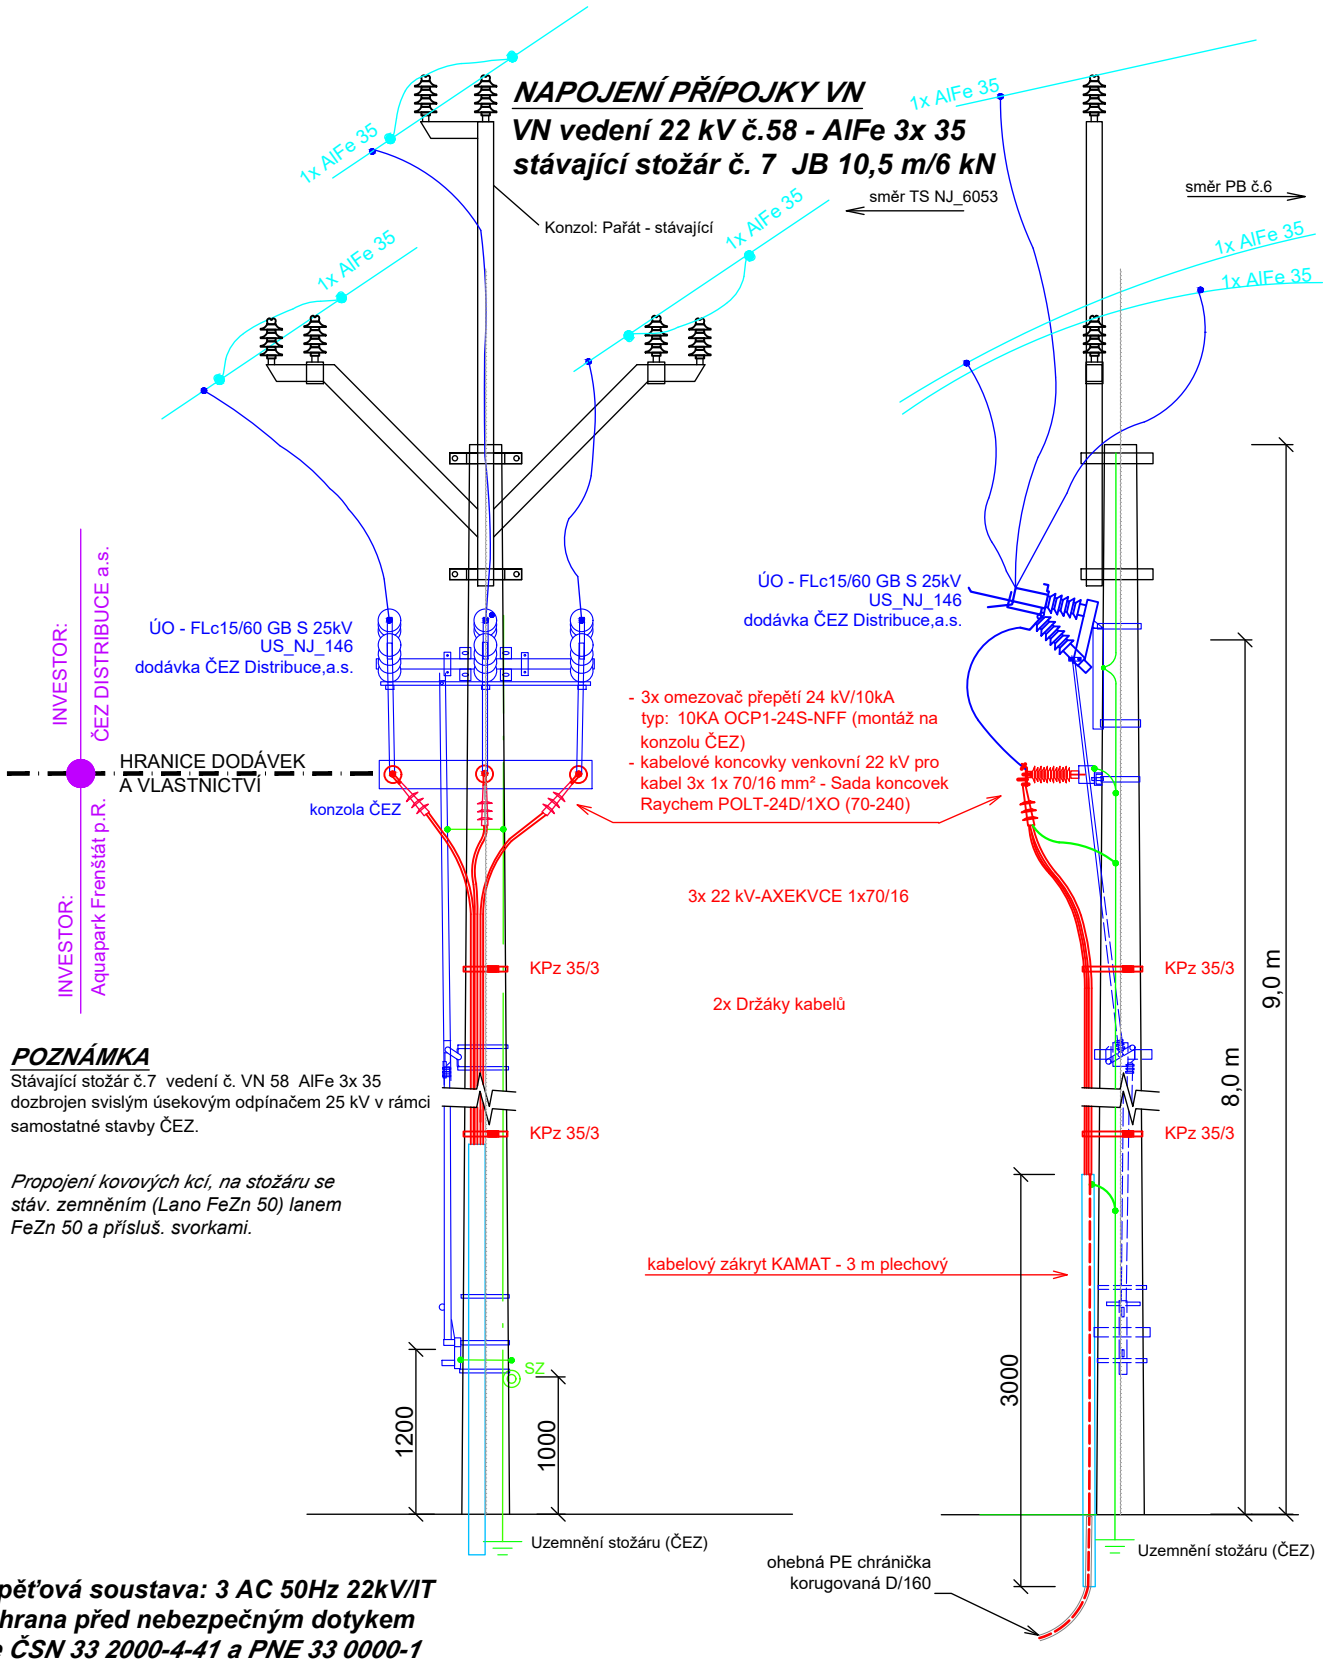

POZNÁMKA

Stávající stožár č.7 vedení č. VN 58 AlFe 3x 35 dozbrojen svislým úsekovým odpínačem 25 kV v rámci samostatné stavby ČEZ.

Propojení kovových kcí, na stožáru se stáv. zemněním (Lano FeZn 50) lanem FeZn 50 a přísluš. svorkami.

Napěťová soustava: 3 AC 50Hz 22kV/IT
Ochrana před nebezpečným dotykem
dle ČSN 33 2000-4-41 a PNE 33 0000-1
zemněním v síti, kde není přímo uzemněný střed (uzel)

Hlavní projektant	Zodpovědný projektant	Vypracoval	Kreslil
	Sopuch Miroslav	Sopuch Miroslav	

Miroslav Sopuch;
IČO: 13017101
Bratří Jaroňků 778/17,
Nový Jičín 741 01

Projekční kancelář
Trlicova 1386/19, Nový Jičín 741 01
Tel. 606 707 601, E-mail: posta@misa.cz

Investor: Město Frenštát pod Radhoštěm; IČO: 00297852
nám. Míru č.1, Frenštát pod Radhoštěm 744 01

Stupeň PD: **Územní souhlas (ÚS + DPS)**

AKCE:

Přívod VN a NN, trafostanice pro areál Aquaparku, ul. Dolní Frenštát p. R.

k.ú. Frenštát pod Radhoštěm

D.2.b) Výkresová část

Č. autorizace		Číslo kopie:
Číslo zakázky	00820P	
Datum	06/2020	
Formát	1 x A4	

Název výkresu: **Přípojný bod k DS sloup - PB 7**

Měřítko: -

Číslo výkresu: **202**