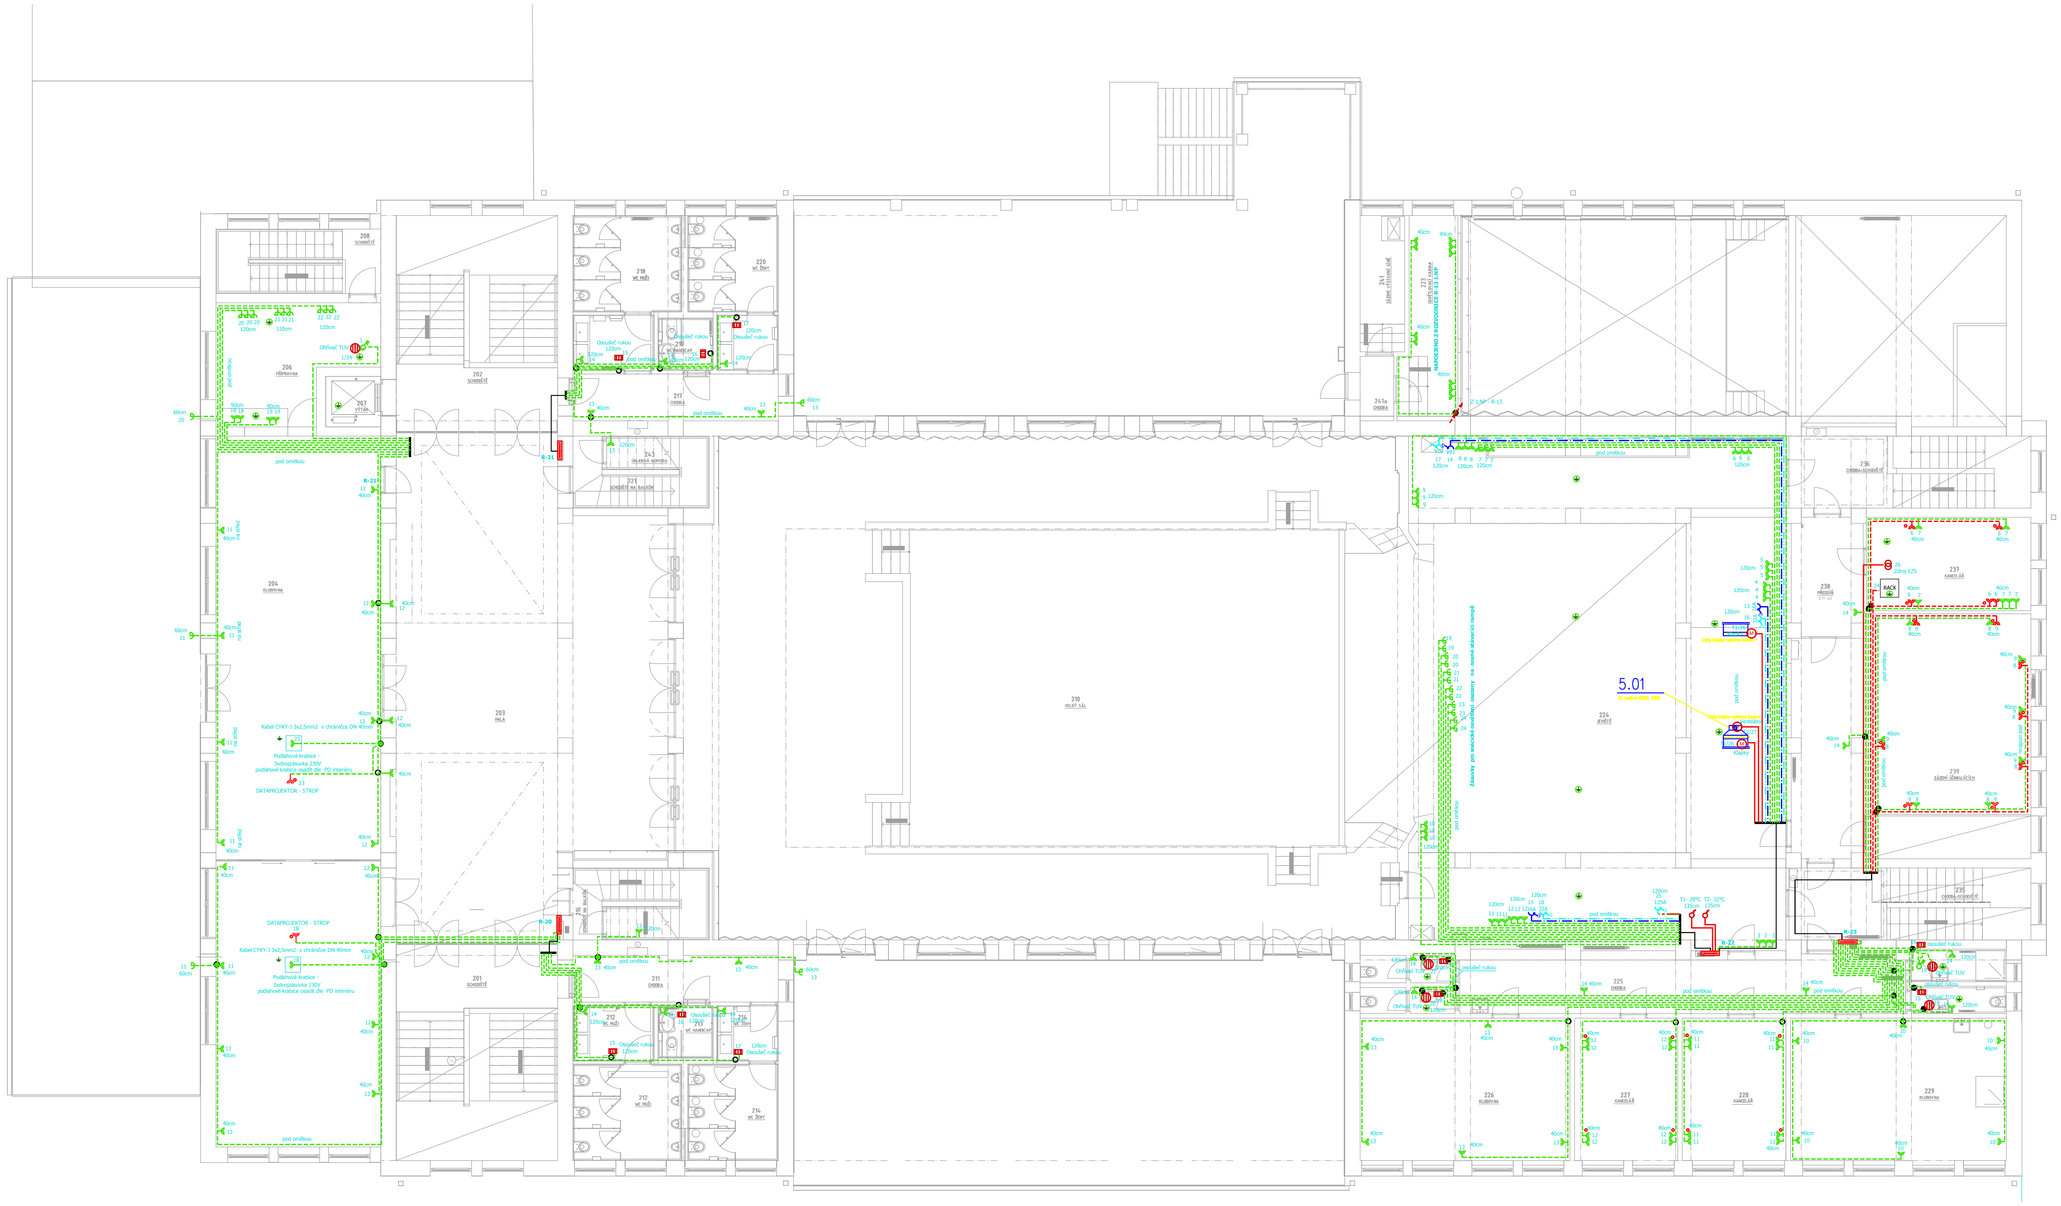

POZNÁMKA :

EL. ROZVODY ULOŽENÉ POD OMÍTKOU BUDOU PROVDENY KABELY CYKY - MINIMÁLNÍ KRYTÍ KABELŮ OMÍTKOU 20mm.
ROZVODY PROVEDENÉ VOLNĚ BUDOU PROVEDENY BEZHALOGENOVÝMI KABELY TYPU CXKH-R.

LEGENDA

Kabel CYKY-J,CXKH-R 3x2,5mm2 pod omítkou, v podlaze, kabelovém žlabu

Kabel CYKY-J,CXKH-R 3x2,5mm2 pod omítkou, v podlaze, kabelovém žlabu

Kabel CYKY-J,CXKH-R 5x2,5mm2 pod omítkou , v podlaze, v kabelovém žlabu

Kabel CYKY-J,CXKH-R 5x6mm2 + Vodič CYA6mm2 zž pod omítkou, v podlaze, kabelovém žlabu

Kabel CYKY-J, CXKH-R 4x10mm2 + vodič CYA 10mm2 zž pod omítkou, ve žlabu
Kabel CYKY-J,CXKH-R 4x16mm2 + vodič CYA 10mm2 zž pod omítkou, ve žlabu
Kabel CYKY-J,CXKH-R 4x25mm2 + vodič CYA 10mm2 zž pod omítkou, ve žlabu
Kabel CYKY-J,CXKH-R 4x35mm2 + vodič CYA 16mm2 zž pod omítkou, ve žlabu
Kabel CYKY-J,CXKH-R 4x50m2 + vodič CYA 16mm2 zž pod omítkou, ve žlabu
Kabel CYKY-J,CXKH-R 4x70mm2 + vodič CYA 25mm2 zž pod omítkou, ve žlabu

Zásuvka 230V , 16A , IP 44 , 2P+PE barva bílá

Dvojzásuvka 230V , 16A , IP 20 , 2P+PE barva bílá

Dvojzásuvka 230V , 16A , IP 20 , 2P+PE s přepěťovou ochranou a štítkem DATA barva červená

Dvojzásuvka 230V , 16A , IP 20 , 2P+PE barva červená označená štítkem DATA

32A Trojpólová zásuvka 3P+N+PE , IP 44,380-415V, 6h 32A

16A Trojpólová zásuvka 3P+N+PE , IP 44,380-415V, 6h 32A

Spínač stiskací presto ,zapuštěný se sig. doutnavkou 25A,400V, AC IP 55

Spínač trojpólový 25-63A , IP 54 v plastové skříniap

Ocharnné pospojování vodič CYA 6,4mm2 zž

Zásuvkové a technologické rozvody budou provedeny kabely CYKY, CXKH-R , které budou uloženy pod omítkou , v ocelových kabelových žlabech , v podlaze a v trubkách PH. Zásuvky budou osazeny ve výšce 40 a 120 cm nad podlahou , pokud není stanoveno jinak. Rozvodnice HR bude napojena z SR stávajícím kabelem, který bude ukončen na hl jističi rozvodnice. Z rozvodnice budou napojeny podružné rozvodnice na jednotlivých podlažích a rozvodnice nouz. osv , UPS , SOZ..Na vyznačených místech bude provedeno ochr. pospojování. Dále bude provedeno napojení VZT zařízení technologie.

Upozornění : design přístrojů a zásuvek bude odsuhlasen v průběhu stavby s architektem a investorem

ROZVODNÁ SOUSTAVA: 3+PEN, 3N+PE ~ 50Hz 400V TN-C-S
OCHRANA NEŽIVÝCH ČÁSTÍ DLE ČSN 33 2000-4-41:
AUTOMATICKÝM ODPOJENÍM PŘI PORUŠE, PROUDOVÝMI CHRÁNIČI, POSPOJOVÁNÍM

POZNÁMKA:

Tabulka revizí			
Číslo revize	Popis	Datum	Zpracoval

GENERÁLNÍ PROJEKTANT:	**Ateliér Velehradský, s. r. o** Libušino údolí 203/76, 623 00, Brno IČ: 292 63 140 E: ticho@velehradsky.cz T: +420 547 221 936	STUPEŇ PD:	DOKUMENTACE PRO PROVÁDĚNÍ STAVBY
		STAVEBNÍ OBJEKT:	I.
		ČÁST PD:	D.DOKUMENTACE OBJEKTŮ
		PROFESNÍ ČÁST:	D.1.4.7 -ZAŘÍZENÍ SILNOPROUDÉ ELEKTROTECHNIKY A BLEŇOSVODY
SUBDODAVATEL:	**PAVLŮ JIŘÍ** Projekční a inženýrská činnost Kyjovská 37, 680 01 Boskovice IČO: 747 21 127 , tel.: 603 488 287 E-mail: jpavlu@seznam.cz DIČ: CZ6904	DATUM:	5 / 2014
		MĚŘÍTKO:	1:100
STAVEBNÍK:	Město Frenštát pod Radhoštěm	ODPOVĚDNÝ PROJEKTANT:	Pavlů Jiří
MÍSTO STAVBY:	Frenštát p.R., p.č.: 1613	KRESLIL:	Pavlů Jiří
ČÍSLO AKCE: **1250**	NÁZEV AKCE: **STAVEBNÍ ÚPRAVY DOMU KULTURY VE FRENŠTÁTĚ P.R.**	NÁZEV VÝKRESU:	**ZÁSUVKOVÉ ROZVODY 2.NP**
STUPEŇ PD: **DPS**	STAVEBNÍ OBJEKT: **I.**	ČÁST PD: **D**	PROFESNÍ ČÁST: Č. VÝKRESU: **EL-08** Č. REVIZE: Č. PARÉ:

AUTORIZACE: