

BLOKOVÉ SCHÉMA UKS (UNIVERZÁLNÍ KABELÁŽNÍ SYSTÉM)

STŘECHA


PŮDA

3.NP


2.NP

1.NP

1.PP

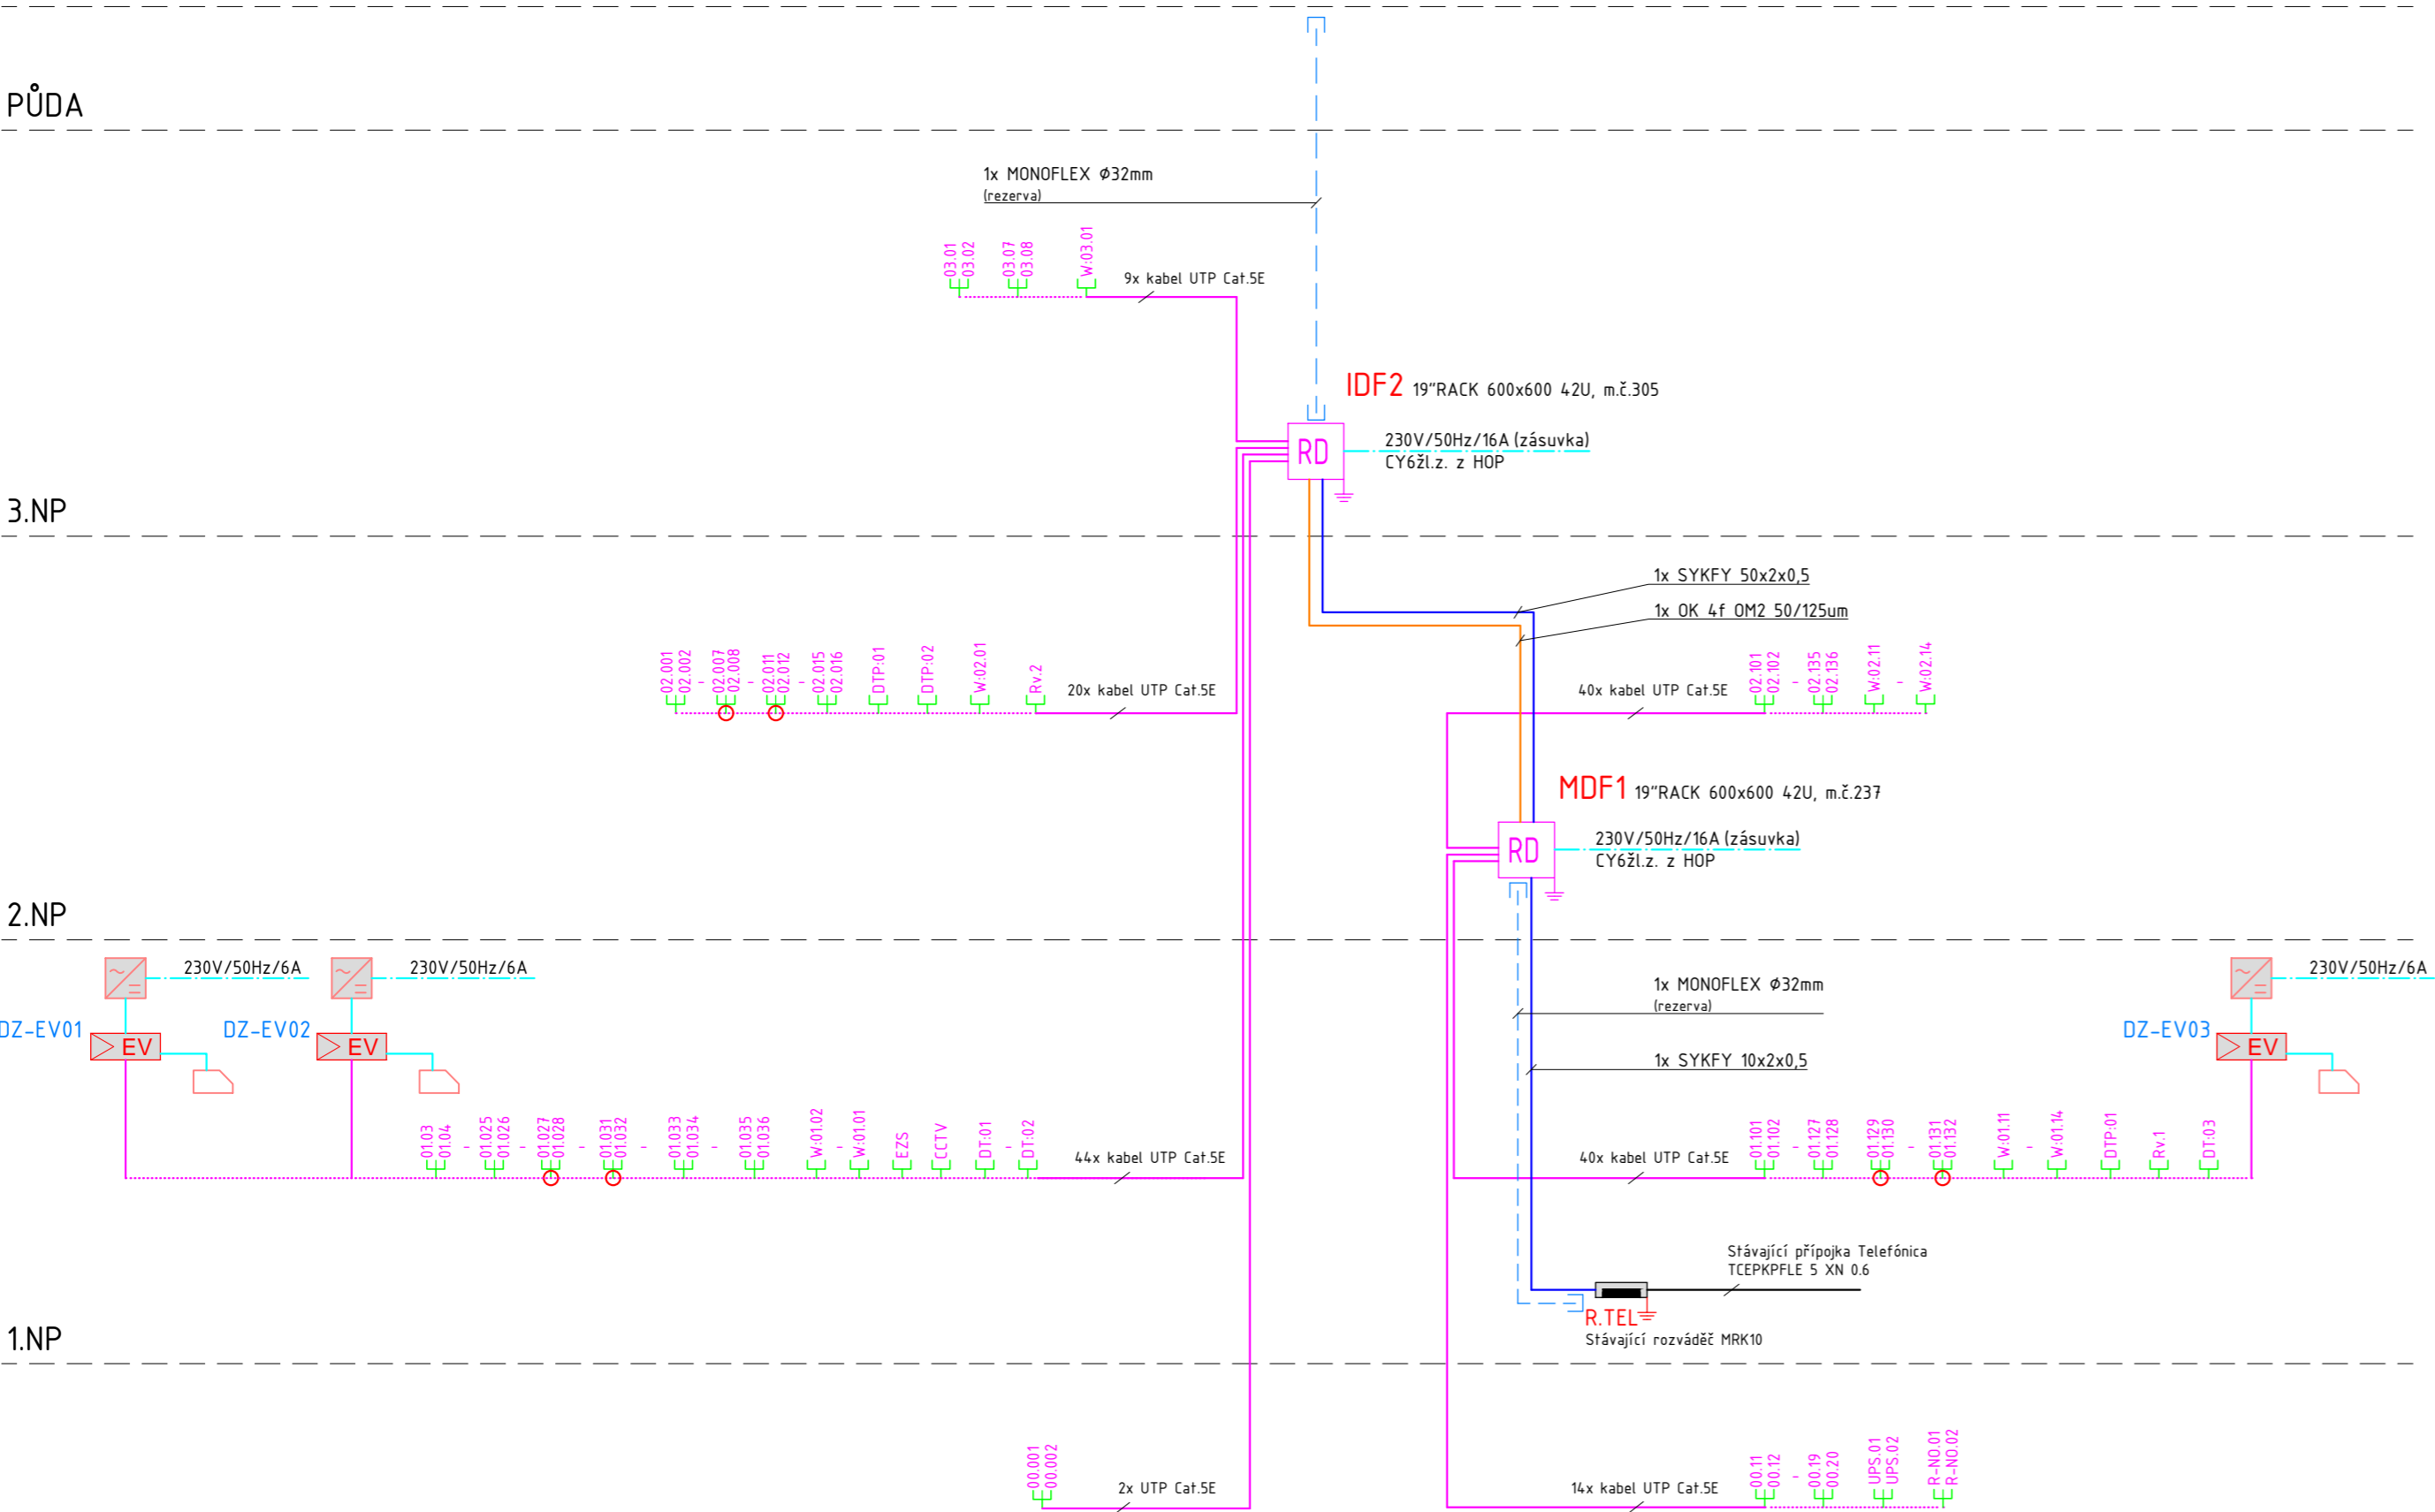

LEGENDA ZNAČEK UKS:

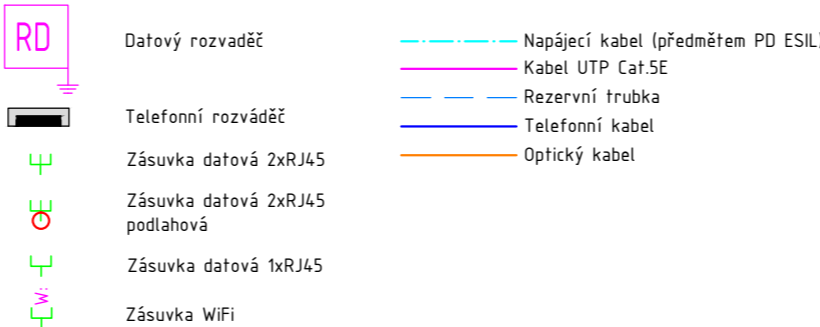

Seznam revizí			
Číslo revize	Popis	Datum	Vydal

GENERÁLNÍ PROJEKTANT: Ateliér Velehradský, s. r. o. Libušino údolí 203/76, 623 00, Brno IČ: 292 63 140 E: tichy@velehradsky.cz T: +420 547 221 938		STUPĚŇ PD: Dokumentace pro provádění stavby AUTORIZACE: DATUM: 5 / 2014 STAVBNÍ OBJEKT: I. ČÁST PD: D. DOKUMENTACE OBJEKTŮ PROFESNÍ ČÁST: D.1.4.8-SLABOPROUDE ELEKTROINSTALACE MĚŠTNO: - ODPOVĚDNÝ PROJEKTANT: Ing. Ondřej Tichý KRESLIL: Ing. Ondřej Tichý	
SUBODAVATEL: Ing. Ondřej Tichý Ponětovice 141, 664 51 Ponětovice IČ: 757 18 600		STAVEBNÍK: Město Frenštát pod Radhoštěm MÍSTO STAVBY: Frenštát p.R., p.č.: 1613 ČÍSLO AKCE: NÁZEV AKCE: STAVEBNÍ ÚPRAVY DOMU KULTURY VE FRENŠTÁTĚ P.R.	
1250		BLOKOVÉ SCHÉMA - UKS	
STUPĚŇ PD: DPS	STAVBNÍ OBJEKT: I.	ČÁST PD: D	PROFESNÍ ČÁST: SLB-006
Č. VÝKRESU:		Č. REVIZE:	Č. PAR: