

| | | | | | | | | | | | | | | | | | | | |
|---|---|---|---|---|---|---|---|---|----|----|----|----|----|----|----|----|----|----|----|
| 1 | 2 | 3 | 4 | 5 | 6 | 7 | 8 | 9 | 10 | 11 | 12 | 13 | 14 | 15 | 16 | 17 | 18 | 19 | 20 |
|---|---|---|---|---|---|---|---|---|----|----|----|----|----|----|----|----|----|----|----|

Legenda:

rozvodnice Global-line, provedení "Z", pod omítku

TYP: KLV-U-1/14-DT, dveře kouř. organ. sklo

rozměr: š=297, v=339, h=130mm

krytí: IP 30 / 20

přívod, vývod vrchem


Napěťová soustava 230V, AC, 1+N + PE, 50Hz, TN-C-S

Ochrana před nebezpečným dotykem neživých částí dle ČSN 33 2000-4-41/ed.2:

automatickým odpojením vadné části od zdroje:

nadproudovými prvky - jističi

| | | | | | | | | | |
|---|--|--------------------------|--|-------------------|--|-------------------|--|-----------|--|
| Adres: | | Název: | | Změna: | | Datum: | | Číslo: | |
| Rekonstrukce domu kultury Frenštát 1. etapa | | Ovládací skříňka OS 10.1 | | 9.4. 2013 | | 1 | | | |
| Odběratel: Město Frenštát p. R. | | | | Schválil: OS 12.1 | | Rozraděl: OS 12.1 | | Strana: 1 | |

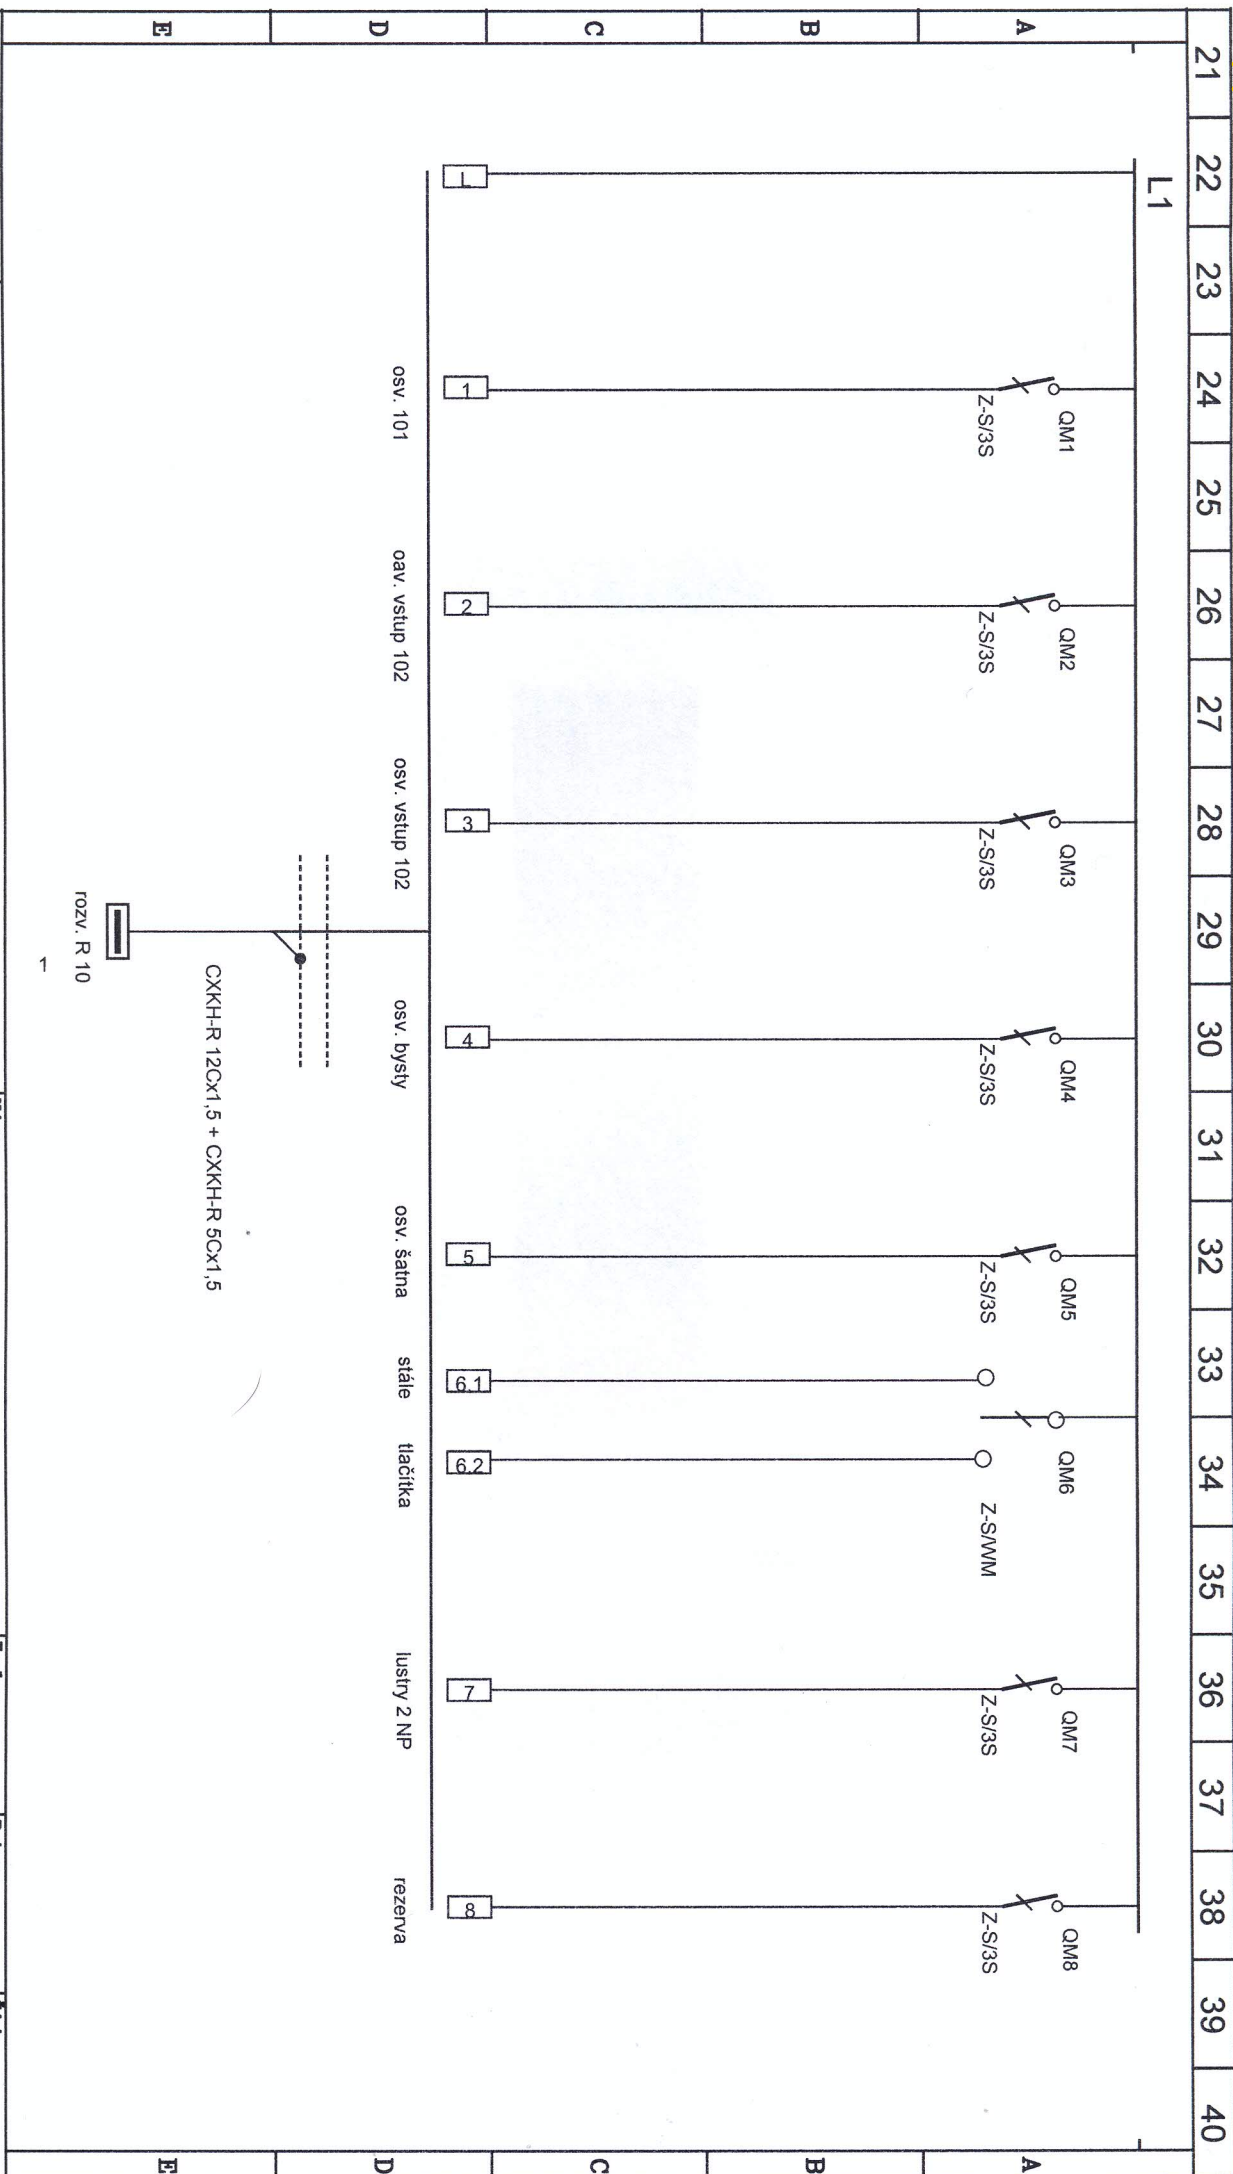

| | | | | | | | |
|---|--|--------------------------|--|---------------------|--|--------------|--|
| Alce: | | Název: | | Změna: | | Část: | |
| Rekonstrukce domu kultury Frenštát 1. etapa | | Ovládací skříňka OS 10.1 | | Datum: 9.4. 2013 | | Strana: 2 | |
| Objednatel: | | Schválil: | | Rozpracoval: | | | |
| Město Frenštát p. R. | | | | OS 12.1 | | | |