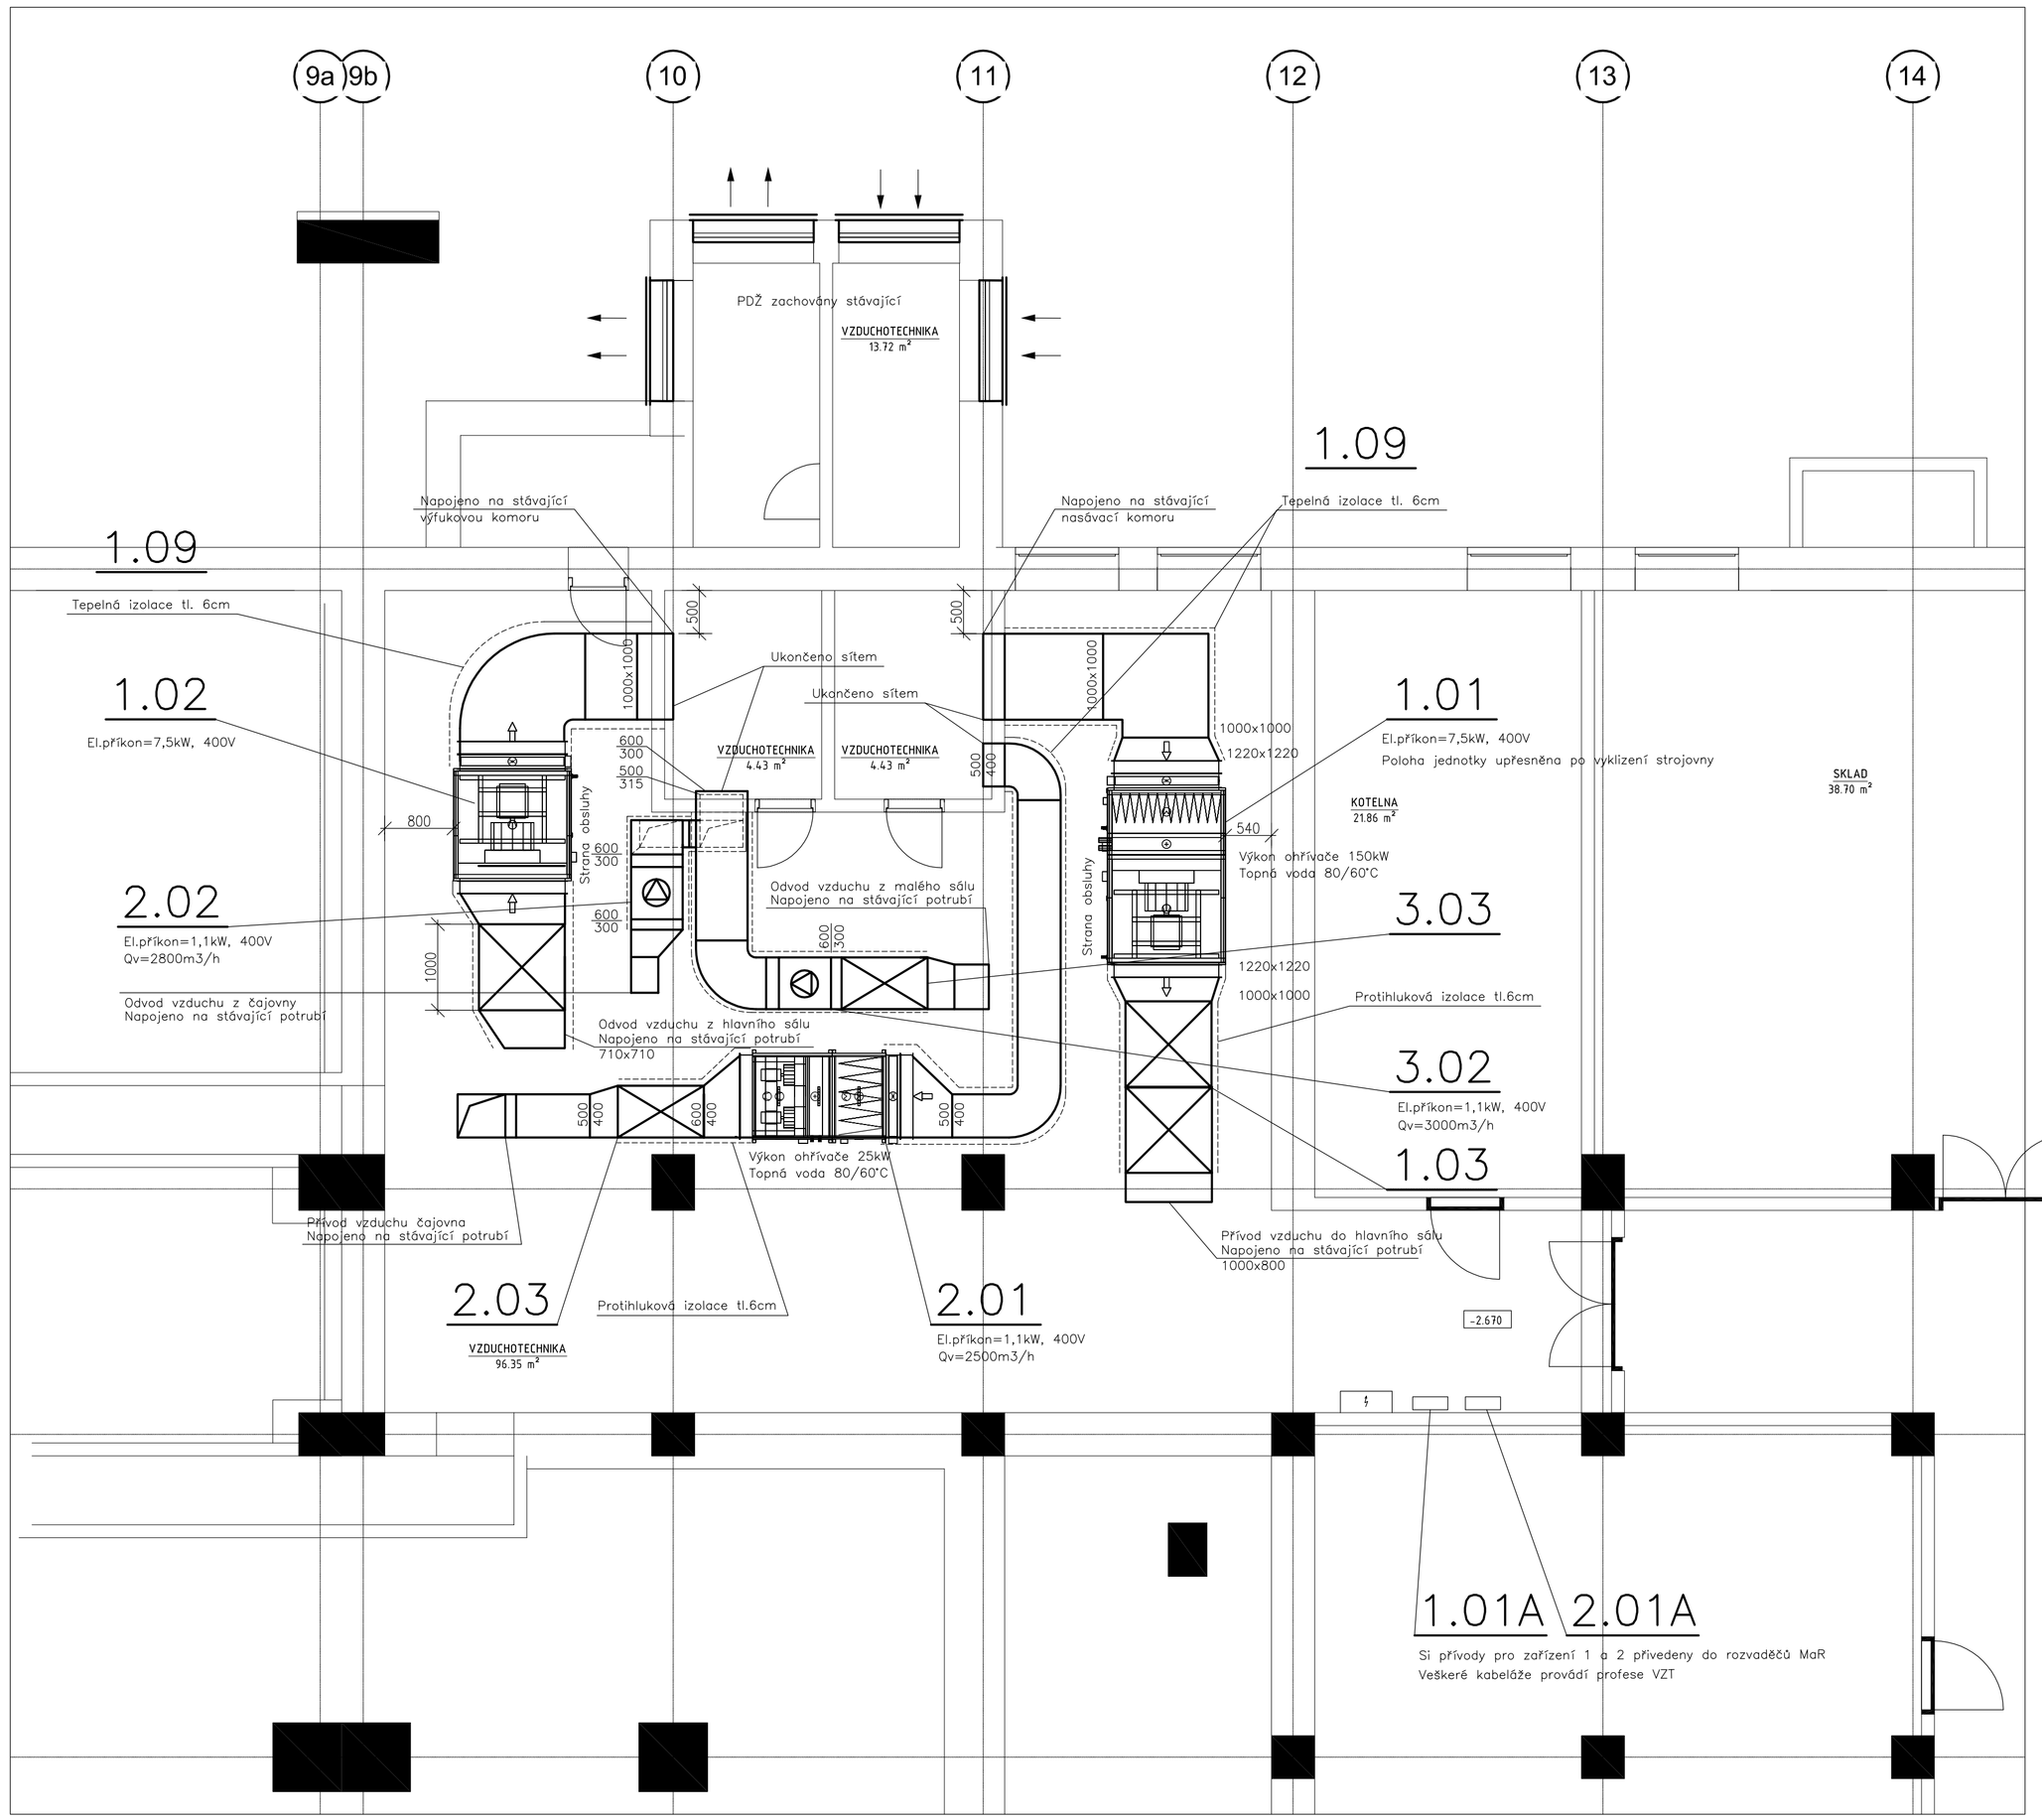

POZNÁMKY:

Technické řešení a rozsah větracích a klimatizačních zařízení je v souladu
s požadavky investora – výměna strojního zařízení ve strojovně VZT, úprava distribuce vzduchu
Polohu potrubních rozvodů nutno upřesnit dle koordinačních výkresů
Stávající VZT zařízení ze strojovny VZT budou demontovány
Po demontáži nutno zaměřit stavební dispozice a doměřit potrubní trasy – kolizní místa
Před objednáním VZT jednotek nutno prověřit transportní cestu. Zařízení č.1 možno
dodat v rozloženém stavu a provést místní montáž ve strojovně VZT
PDŽ osadit v koordinaci s II.etapou realizace – objekt se bude zateplovat

IZOLACE:

Protihluková izolace tl.6cm
izolováno potrubí od VZT jednotky po tlumiče hluku
Tepelná izolace tl.6cm
izolováno nasávací potrubí od komory po VZT jednotky

GENERÁLNÍ PROJEKTANT:	**Ateliér Velehradský, s. r. o** Líbušino údolí 203/76, 623 00, Brno IČ: 292 63 140 E: tichy@velehradsky.cz T: +420 547 221 936	STUPEŇ PD:	DOKUMENTACE PRO PROVEDENÍ STAVBY
		STAVEBNÍ OBJEKT:	I.
		ČÁST PD:	A. POZEMNÍ STAVEBNÍ OBJEKTY
		PROFESNÍ ČÁST:	D.1.4.3,5,6-VZDUCHOTECHNIKA, MĚŘENÍ A REGULACE
SUBDODAVATEL:	Jiří Hájek	DATUM:	5/2014
		MĚŘÍTKO:	1:50
STAVEBNÍK:	Město Frenštát pod Radhoštěm	ODPOVĚDNÝ PROJEKTANT:	Jiří Hájek
MÍSTO STAVBY:	Frenštát p.R., p.č.: 1613	KRESLIL:	Jiří Hájek

AUTORIZACE:

ČÍSLO AKCE:	NÁZEV AKCE:	NÁZEV VÝKRESU:	
1250	STAVEBNÍ ÚPRAVY DOMU KULTURY VE FRENŠTÁTĚ P.R.	PŮDORYS 1.PP VZDUCHOTECHNIKA, MĚŘENÍ A REGULACE	

STUPEŇ PD:	STAVEBNÍ OBJEKT:	ČÁST PD:	PROFESNÍ ČÁST:	ČÍSLO VÝKRESU:	Č. REVIZE:	Č. PARÉ:
DPS	I.	A	VZT - 003			