


ROZVODNÁ SOUSTAVA : 3+N+PE , AC 400V , TN-C-S

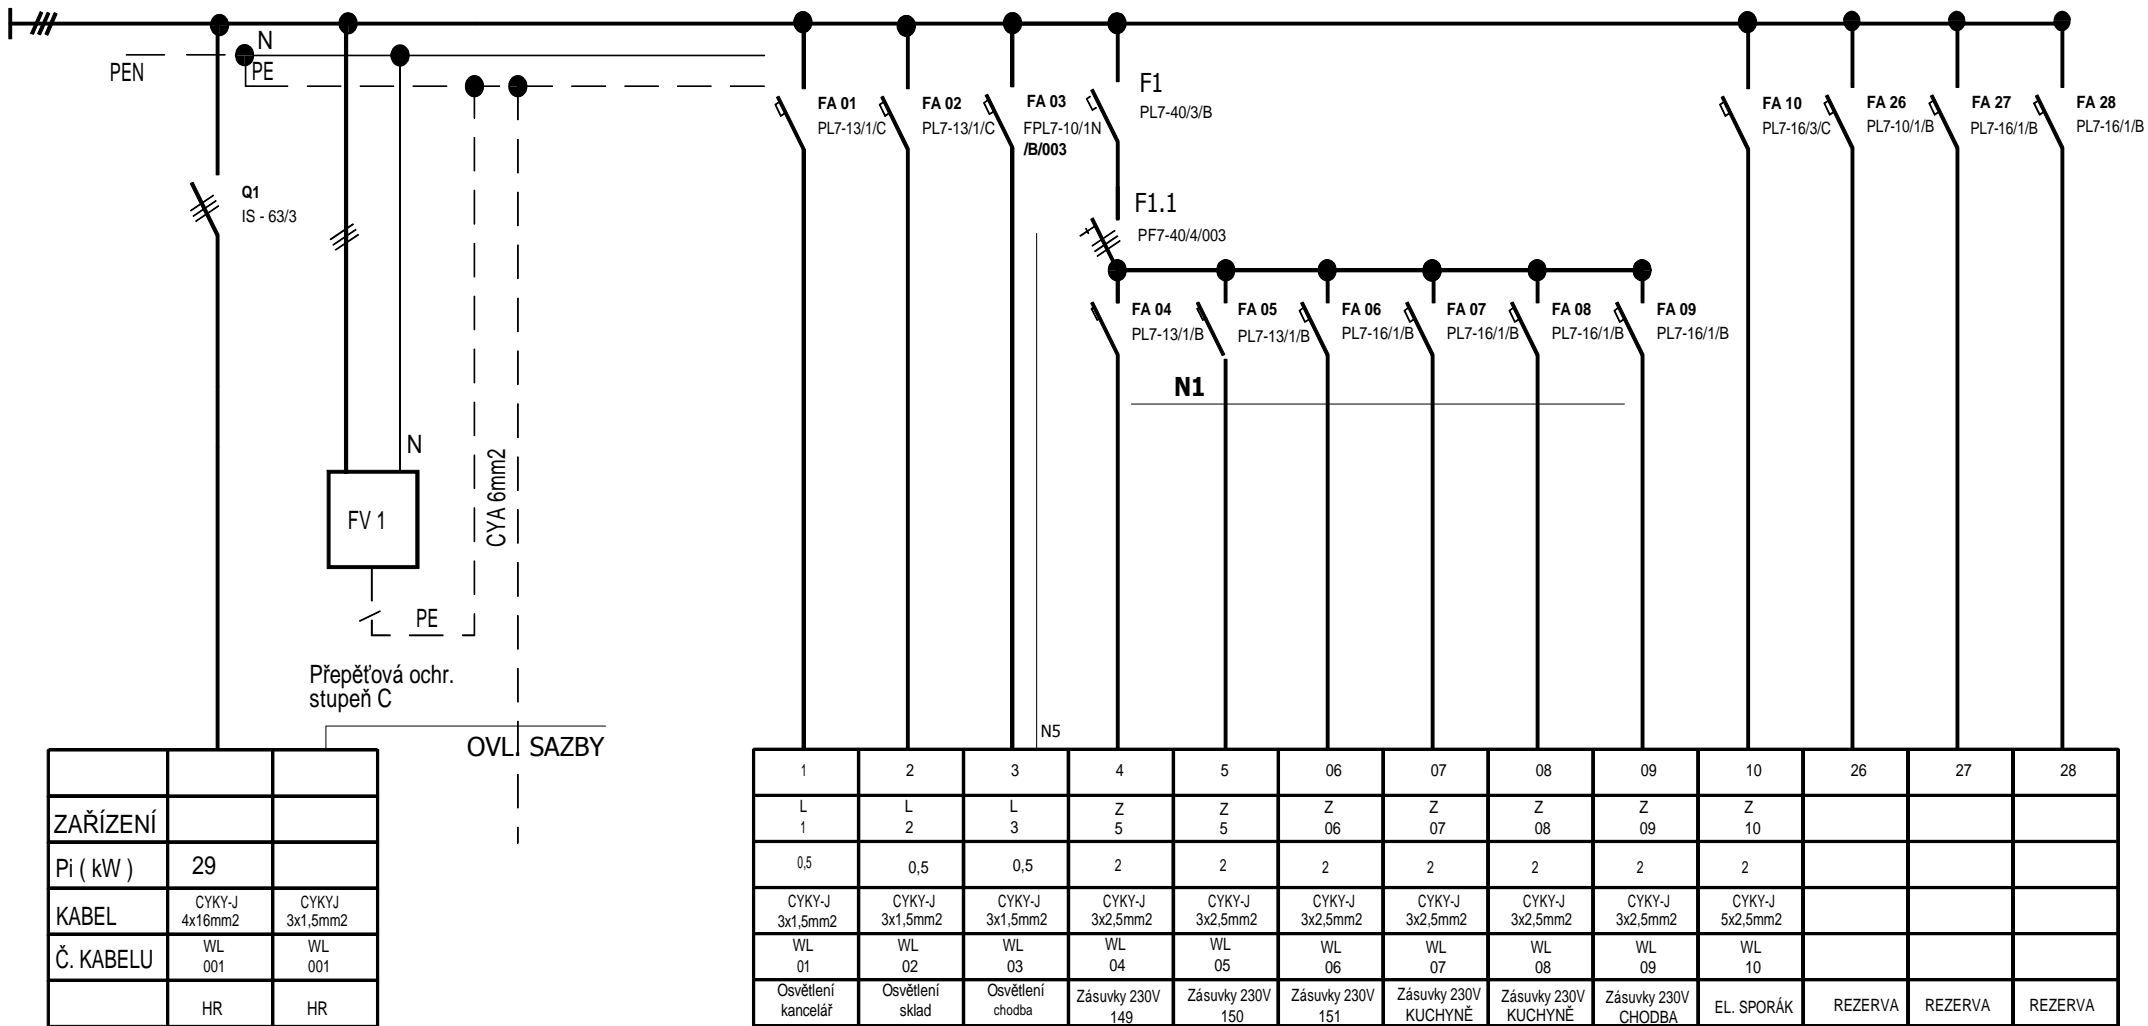

Rozvodnice R-15

Rozvodnice bude plastového provedení s dveřmi z ocel plechu do zdi , výstražný znak . Rozvodnice V.Přívod a odvody vrchem.Krytí IP 20.Nátěr barvou bílou.Rozvodnice bude napojena z rozvodnice ER kabelm CYKY-J 4x10mm2 , který bude ukončen na hl. vypínači rozvodnice

Ochrana před nebezpečným dotykovým napětím automatickým odpojením vadné části od zdroje pomocí nadproudových prvků ochranné opatření pomocí proudového chrániče , pospojováním.

ROZVODNÁ SOUSTAVA : 3+N+PE , AC 400V , TN-C-S

GENERÁLNÍ PROJEKTANT: <div>Ateliér Velehradský, s. r. o Libušino údolí 203/76, 623 00, Brno IČ: 292 63 140 E: tichy@velehradsky.cz T: +420 547 221 936</div>		STUPEŇ PD: DOKUMENTACE PRO PROVÁDĚNÍ STAVBY		AUTORIZACE:	
SUBDODAVATEL: <div>PAVLŮ JIŘÍ <small>Projektace st. zařízení a inženýringové Kpt. Jaroše 37, 680 01 Boskovice tel.: 602 581 166 fax: 516 454077 E-mail: jpavlu@tiscali.cz IČO: 15582647</small></div>		STAVEBNÍ OBJEKT: I.			
		ČÁST PD: D.DOKUMENTACE OBJEKTŮ			
		PROFESNÍ ČÁST: D.1.4.7 -ZAŘÍZENÍ SILNOPROUDÉ ELEKTROTECHNIKY A BLESKOSVODY			
		DATUM: 5 / 2014			
STAVEBNÍK: Město Frenštát pod Radhoštěm		ODPOVĚDNÝ PROJEKTANT: Pavlů Jiří 		NÁZEV VÝKRESU: ROZVODNICE R-15	
MÍSTO STAVBY: Frenštát p.R., p.č.: 1613		KRESLIL: Pavlů Jiří 			
ČÍSLO AKCE: NÁZEV AKCE: STAVEBNÍ ÚPRAVY DOMU KULTURY VE FRENŠTÁTĚ P.R.					
STUPEŇ PD: DPS		STAVEBNÍ OBJEKT: I.		ČÁST PD: D	
		PROFESNÍ ČÁST: EL-26		Č. VÝKRESU:	
				Č. REVIZE:	
				Č. PARÉ:	