


ROZVODNÁ SOUSTAVA : 3+N+PE , AC 400V , TN-C-S

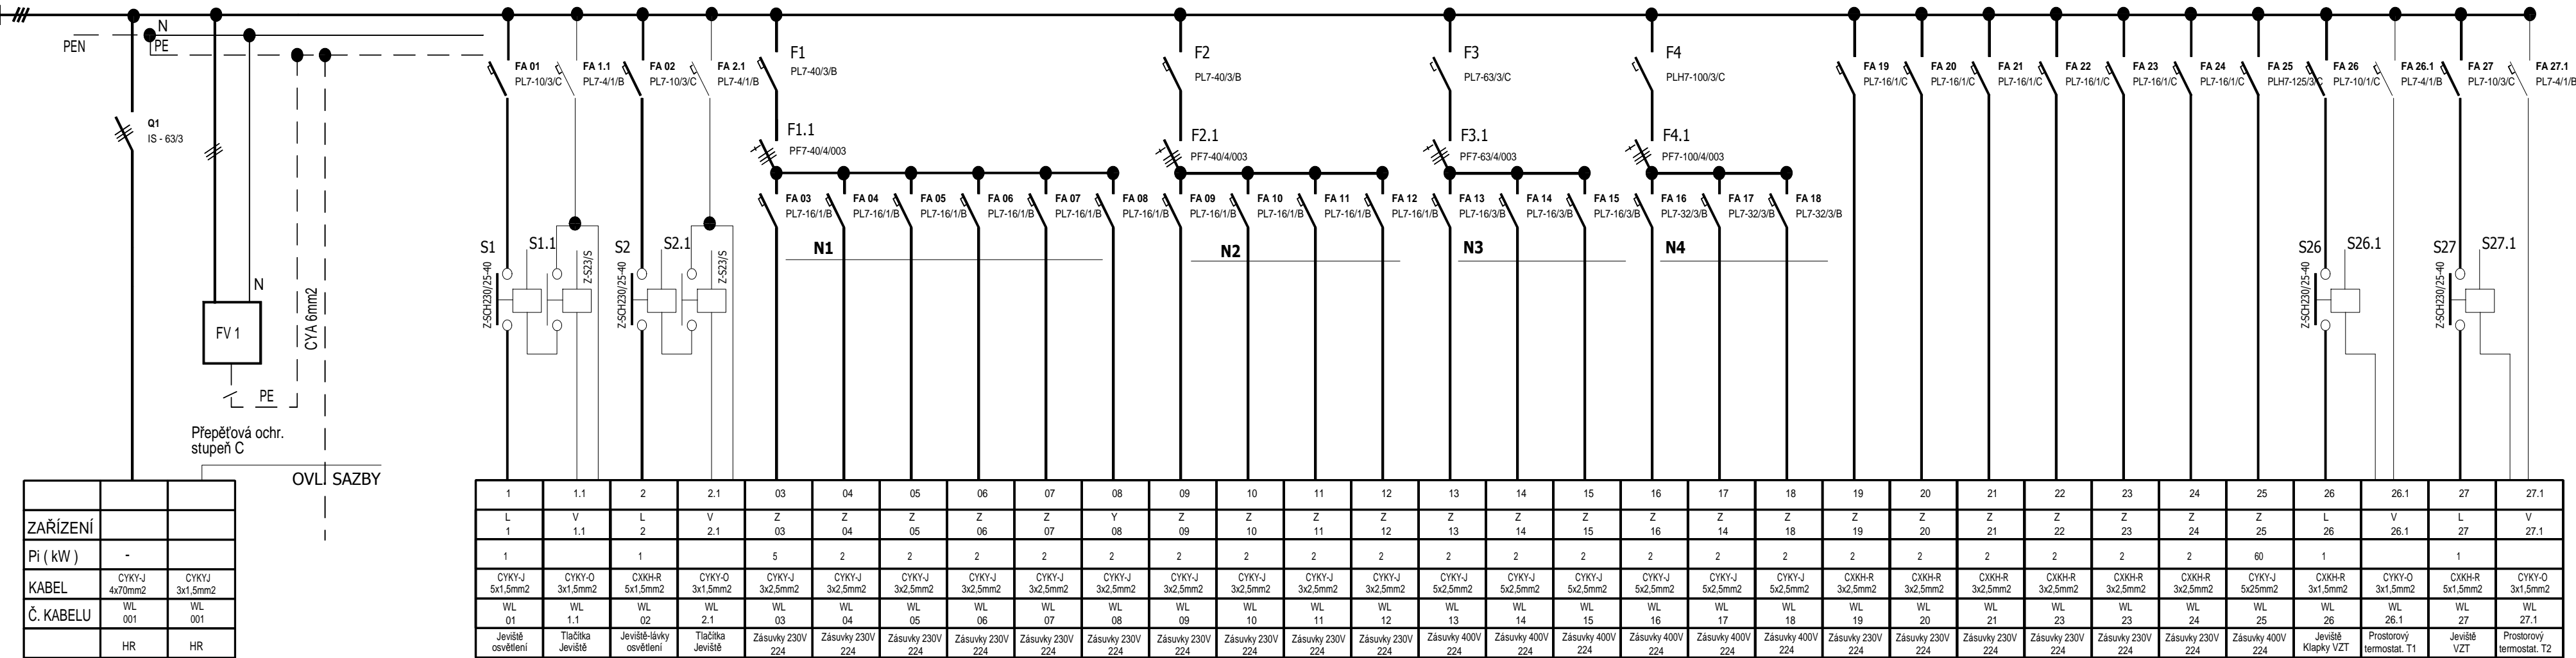

Rozvodnice R-23

Rozvodnice bude plastového provedení s dveřmi z ocel plechu do zdi , výstražný znak . Rozvodnice V.Přívod a odvody vrchem.Krytí IP 20.Nátěr barvou bílou.Rozvodnice bude napojena z rozvodnice ER kabelem CYKY-J 4x70mm2 , který bude ukončen na hl. vypínači rozvodnice

Ochrana před nebezpečným dotykovým napětím automatickým odpojením vadné části od zdroje pomocí nadproudových prvků ochranné opatření pomocí proudového chrániče , pospojováním.

ROZVODNÁ SOUSTAVA : 3+N+PE , AC 400V , TN-C-S

GENERÁLNÍ PROJEKTANT:  V E L E H R A D S K Ý		Ateliér Velehradský, s. r. o. Libušino údolí 203/76, 623 00. Brno IČ: 292 63 140. E: tichy@velehradsky.cz T: +420 547 221 936		STUPEŇ PD: DOKUMENTACE PRO PROVÁDĚNÍ STAVBY		AUTORIZACE:	
SUBDODAVATEL:  PAVLŮ JÍŘÍ <small>Průmyslová zednictví a inženýrství Příjezdová 37, 680 01 Blatná IČ: 502 581 180 IIN: 518 480877 E-mail: pavlu.jiri@ic.cz IČO: 15580447</small>		Město Frenštát pod Radhoštěm		STAVEBNÍ OBJEKT: I.			
STAVEBNÍK:		Město Frenštát pod Radhoštěm		ČÁST PD: D.DOKUMENTACE OBJEKTŮ			
MÍSTO STAVBY:		Frenštát p.R., p.č.: 1613		PROFESNÍ ČÁST: D.1.4.7-ZAŘÍZENÍ SILNOPROUDÉ ELEKTROTECHNIKY A BLESKOSVODY			
ČÍSLO AKCE:		NÁZEV AKCE: STAVEBNÍ ÚPRAVY DOMU KULTURY VE FRENŠTÁTĚ P.R.		DATUM: 5 / 2014			
STUPEŇ PD:		NÁZEV OBJEKT:		ČÁST PD:		MĚŘÍTKO: 1:100	
DPS		I.		D		OPOVOŘENÝ PROJEKTANT: Pavlů Jíří 	
EL-29						KRESLIL: Pavlů Jíří 	
						NÁZEV VÝKRESU: ROZVODNICE R-22	
						Č. VÝKRESU:	
						Č. REVIZE:	
						Č. PARÉ:	