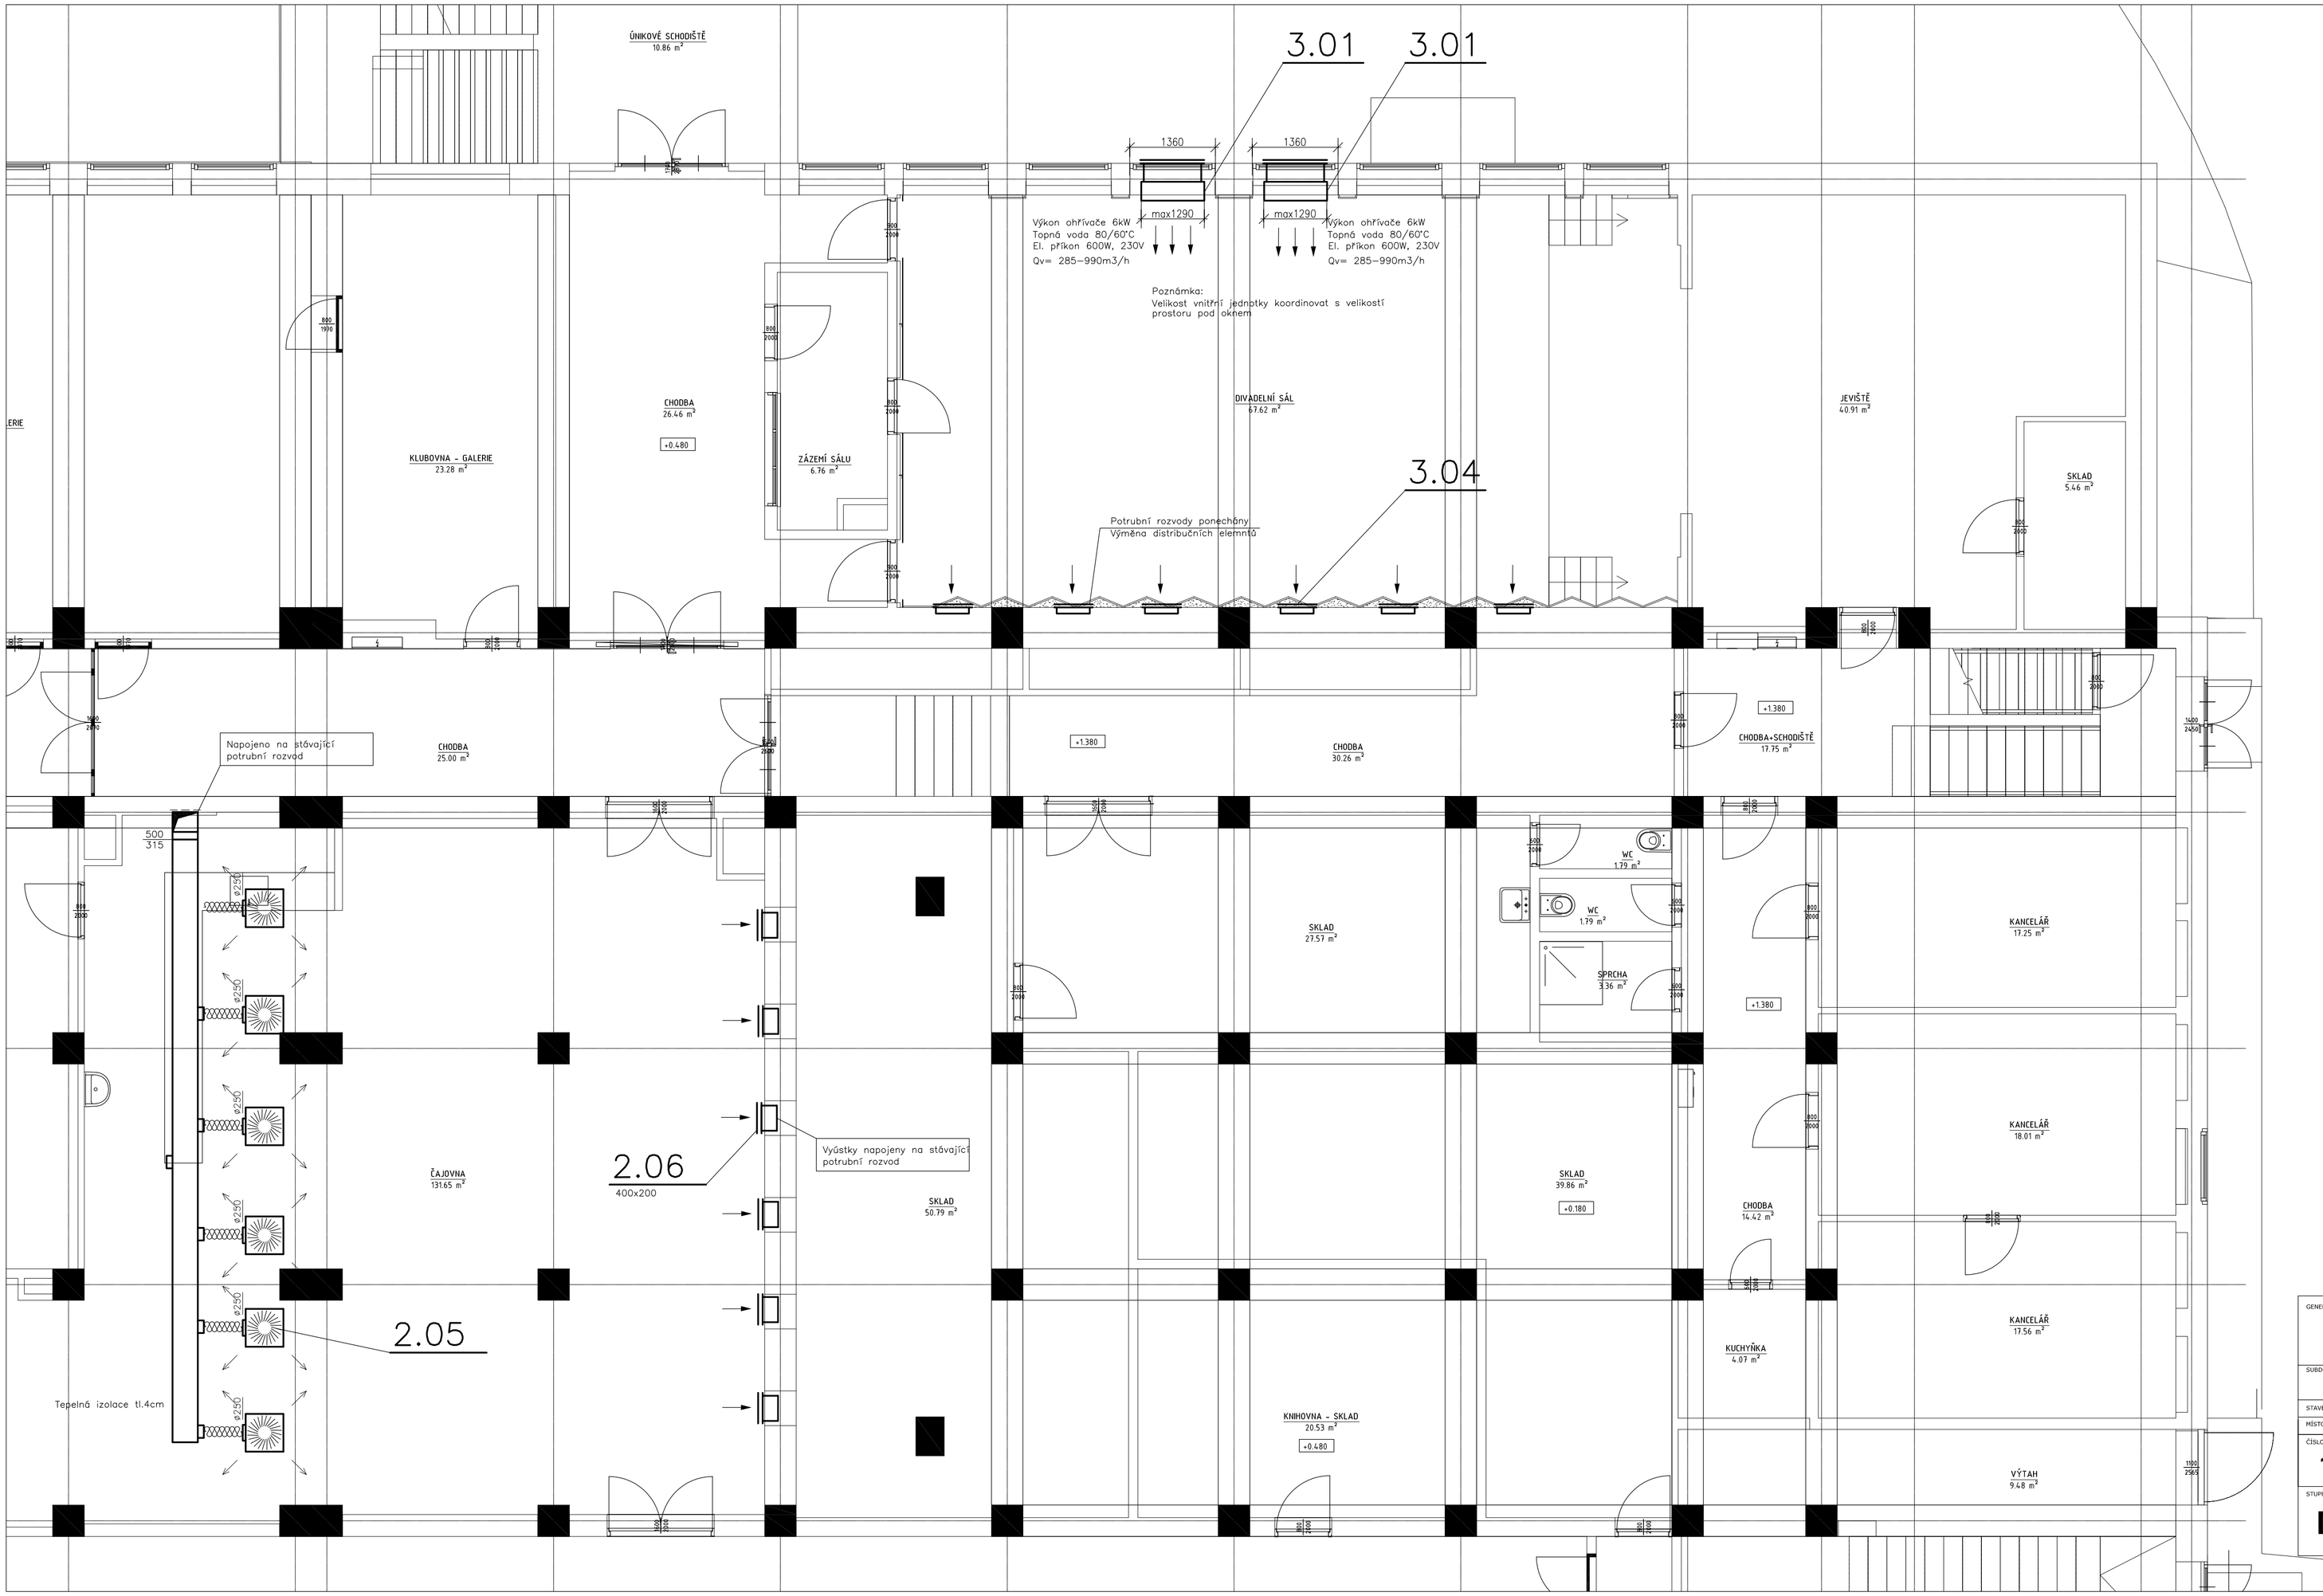

GENERÁLNÍ PROJEKTANT:	**Ateliér Velehradský, s. r. o** Libušino údolí 203/76, 623 00, Brno IČ: 292 63 140 E: tichy@velehradsky.cz T: +420 547 221 936	STUPEŇ PD:	DOKUMENTACE PRO PROVEDENÍ STAVBY
		STAVEBNÍ OBJEKT:	I.
		ČÁST PD:	A. POZEMNÍ STAVEBNÍ OBJEKTY
		PROFESNÍ ČÁST:	D.1.4.3.5.6-VZDUCHOTECHNIKA, MĚŘENÍ A REGULACE
SUBDODAVATEL:	Jiří Hájek	DATUM:	5/2014
		MĚŘÍTKO:	1:50
STAVEBNÍK:	Město Frenštát pod Radhoštěm	ODPOVĚDNÝ PROJEKTANT:	Jiří Hájek
MÍSTO STAVBY:	Frenštát p.R., p.č.: 1613	KRESLIL:	Jiří Hájek

AUTORIZACE:

ČÍSLO AKCE:	NÁZEV AKCE:	NÁZEV VÝKRESU:
1250	**STAVEBNÍ ÚPRAVY DOMU KULTURY VE FRENŠTÁTĚ P.R.**	**PŮDORYS 1.NP VZDUCHOTECHNIKA, MĚŘENÍ A REGULACE**

STUPEŇ PD:	STAVEBNÍ OBJEKT:	ČÁST PD:	PROFESNÍ ČÁST:	ČÍSLO VÝKRESU:	Č REVIZE:	Č PARÉ:
DPS	**I.**	**A**	**VZT - 004**			