

LEGENDA MÍSTNOSTÍ

OZN.	ÚČEL MÍSTNOSTI	PLOCHA [m²]	PODLAHA	PODPLED	POZNÁMKA
01	VSTUP + CHODBA	8,14	PVC	SDK SV. 2400	
02	POKoj	16,19	PVC		
03	KUCHYŇ	11,49	PVC		
04	KOUPELNA	2,68	KER. DLAŽBA	SDK SV. 2400	KER. OBK. V. 2400mm
05	WC	1,02	KER. DLAŽBA	SDK SV. 2400	KER. OBK. V. 2000mm
06	POKoj	12,01	PVC		
07	POKoj	8,34	PVC		

LEGENDA

- STÁVAJÍCÍ KONSTRUKCE
- ZDIVO Z POROBETONOVÝCH TVÁRNIC TL. 75mm
- ZDIVO Z POROBETONOVÝCH TVÁRNIC TL. 100mm
- ⊗

SVĚTELNÝ ZDROJ
- ⤵


SPÍNAČ
- ⤵

VÍCENÁSOBNÁ ZÁSUVKA

POZNÁMKA

- a - REVIZNÍ DVÍŘKA 500/500 POD OBKLAD, UMÍSTĚNO NAD WC MODULEM
- b - NOVÉ TOPNÉ TĚLESO VČ. TERMOREGULAČNÍ HLAVICE
- c - ELEKTRICKÝ TOPNÝ ŽEBŘÍK
- d - VESTAVĚNÁ SKŘIŇ

VÝPIS PRVKŮ A VÝPLNÍ OTVORŮ PŘILOŽEN JAKO SAMOSTATNÁ PŘÍLOHA
POPIS PROVÁDĚNÝCH PRACÍ VIZ. TECHNICKÁ ZPRÁVA
JEDNÁ SE POUZE O SCHÉMA ROZMÍSTĚNÍ ZÁSUVEK A SVÍTEL, NEJDE O PROVÁDĚCÍ DOKUMENTACI

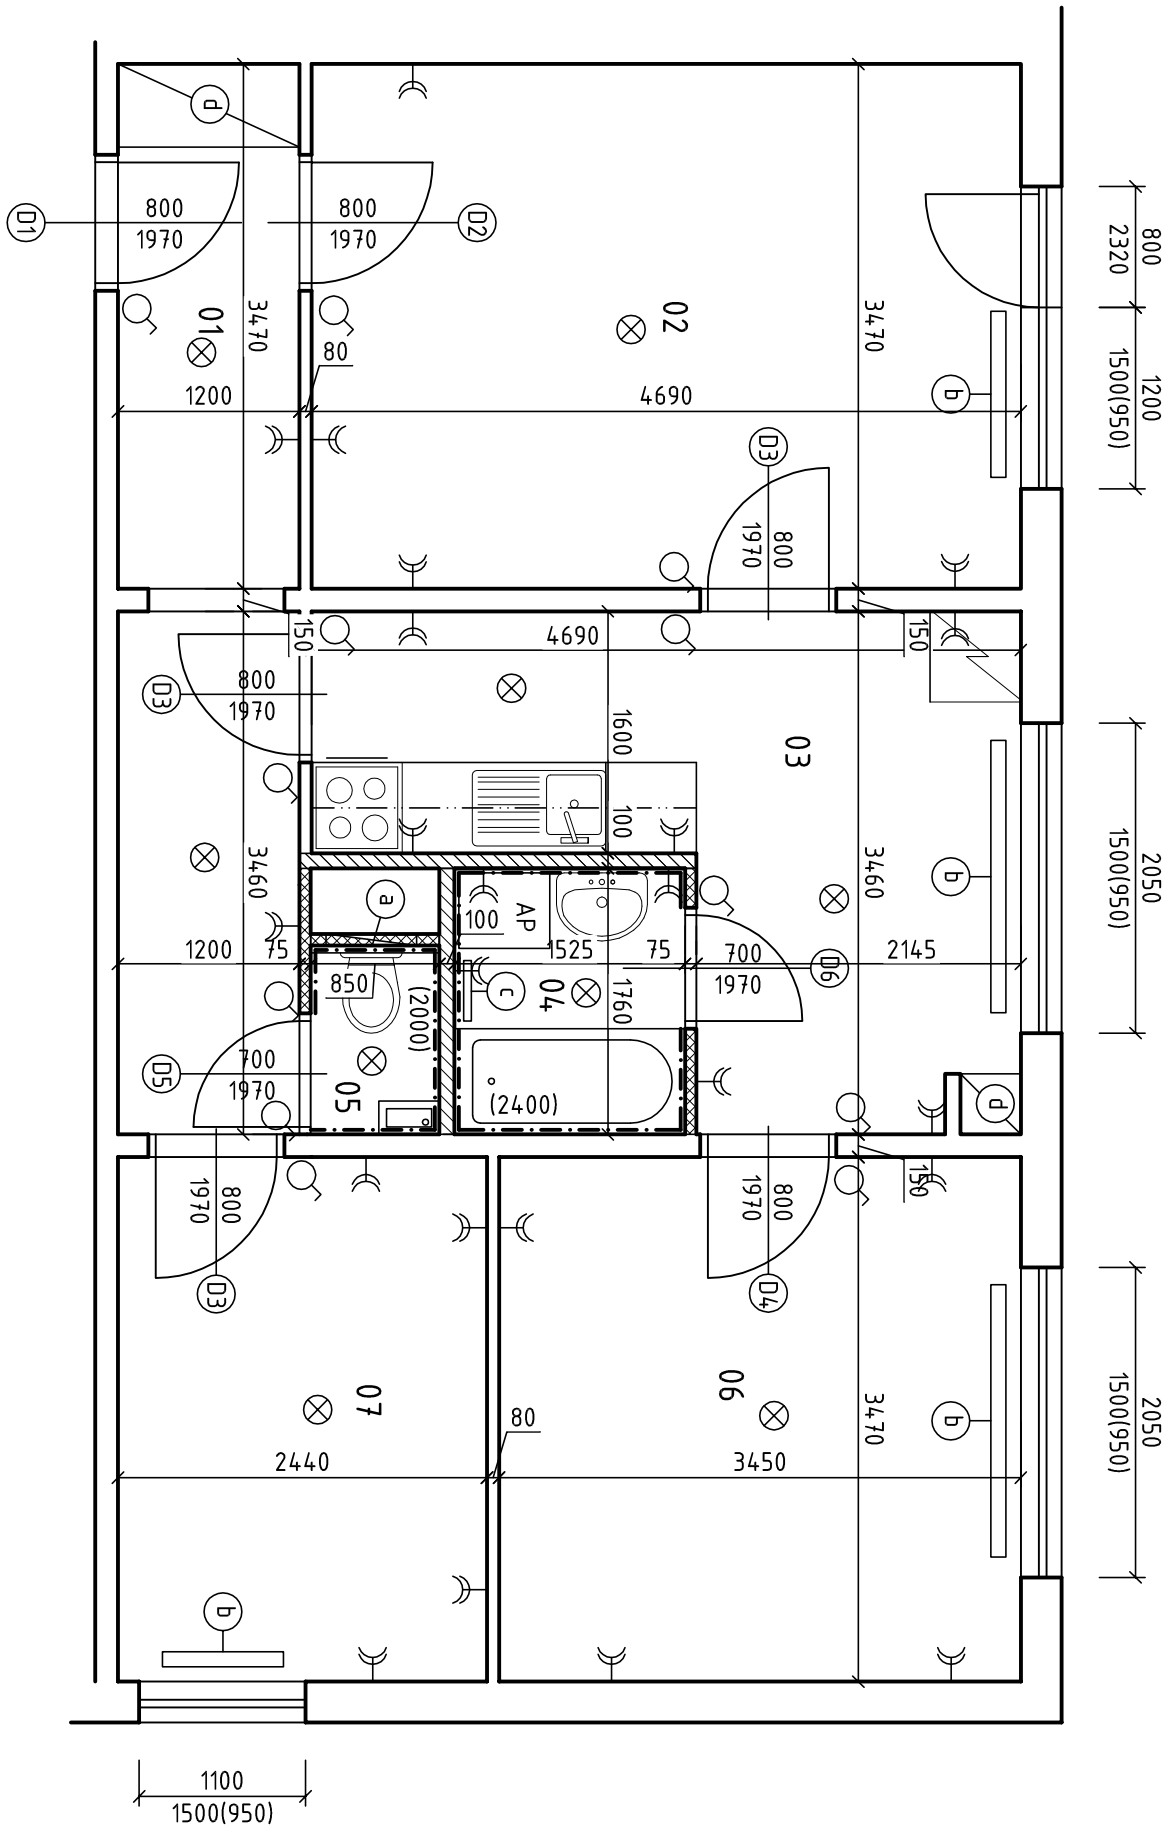

VYPRACOVAL:	Ing. MAREK MIKOŠEK	STUPEŇ A DRUH PROJEKTOVÉ DOKUMENTACE:	DOKUMENTACE PRO VÝBĚROVÉ ŘÍZENÍ
STAVEBNÍK:	MĚSTO FRENŠTÁT POD RADHOŠTĚM, NÁMĚSTÍ MÍRU 1, 744 01 FRENŠTÁT POD RADHOŠTĚM		
PROJEKT:	STAVEBNÍ ÚPRAVY BYTU Č. 27 DOLNÍ 428, FRENŠTÁT POD RADHOŠTĚM	DATUM:	10/2020
		FORMÁT:	2x44
OBSAH:	NAVRHOVANÝ STAV		MĚŘÍTKO 1:50 VÝKRES Č.: 01