



PŮDORYS

1:400

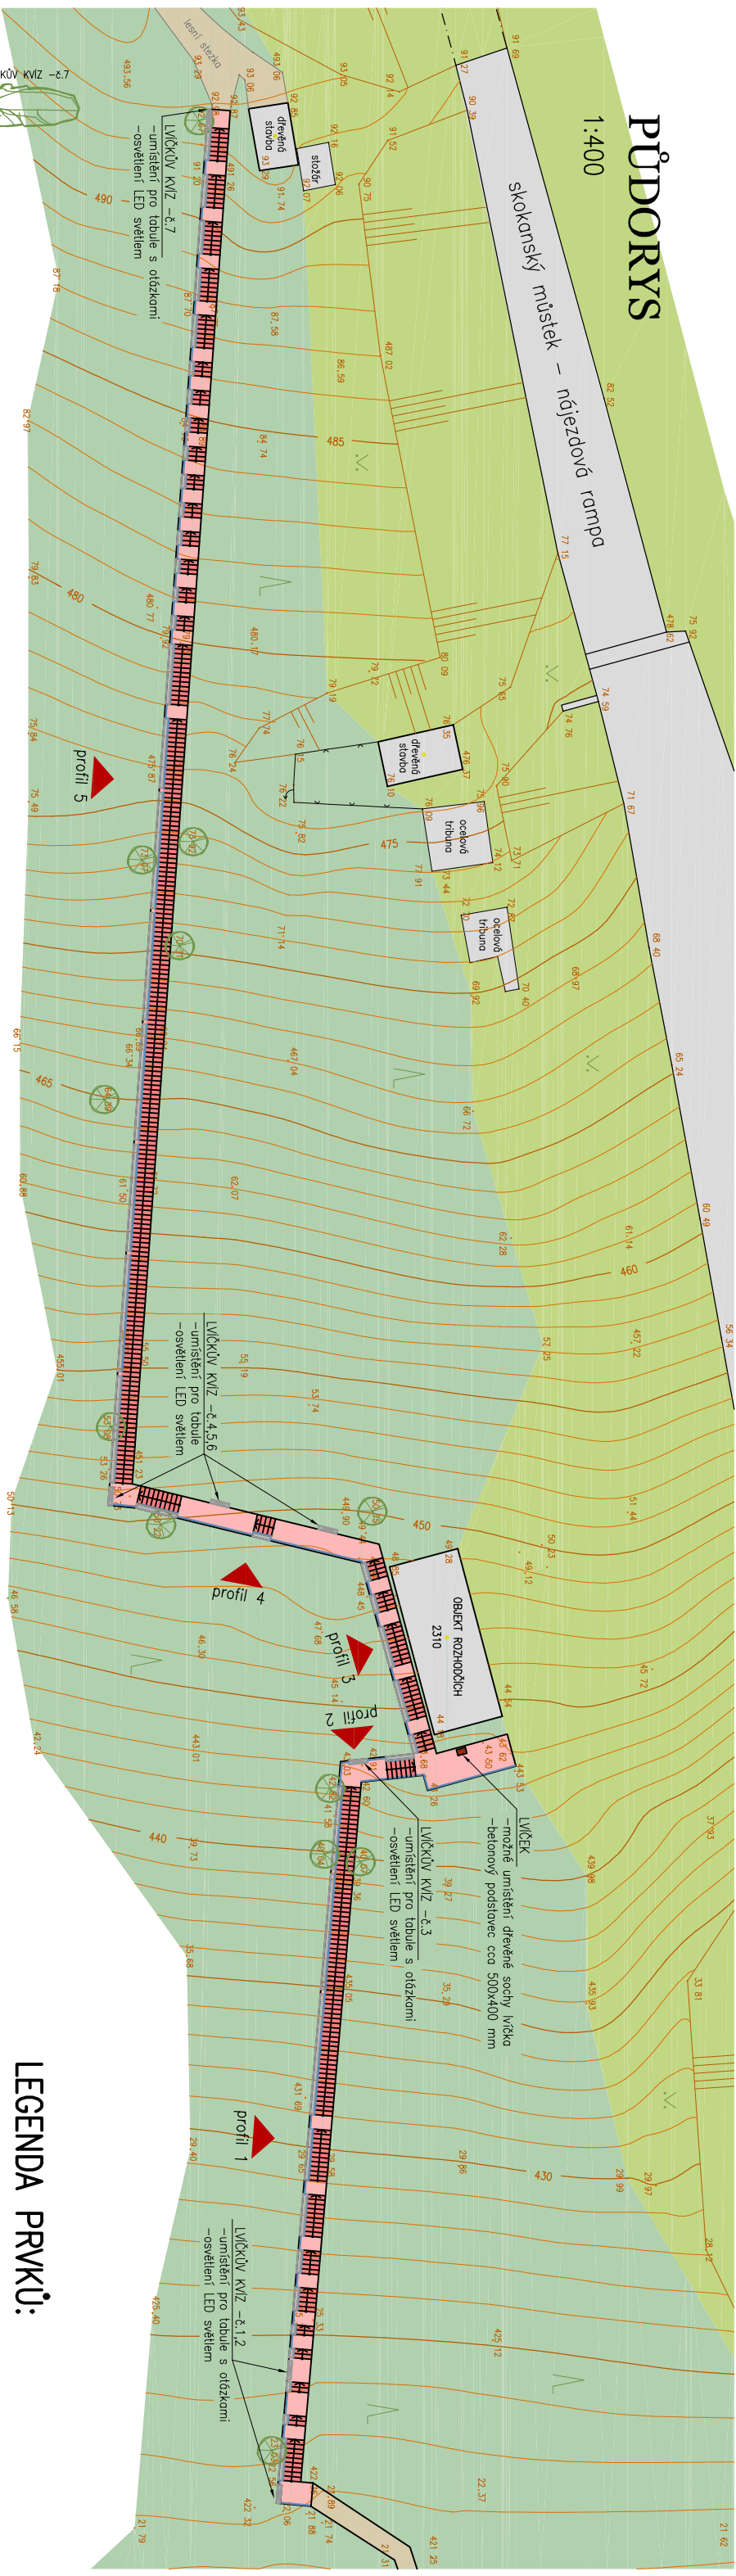

POHLED

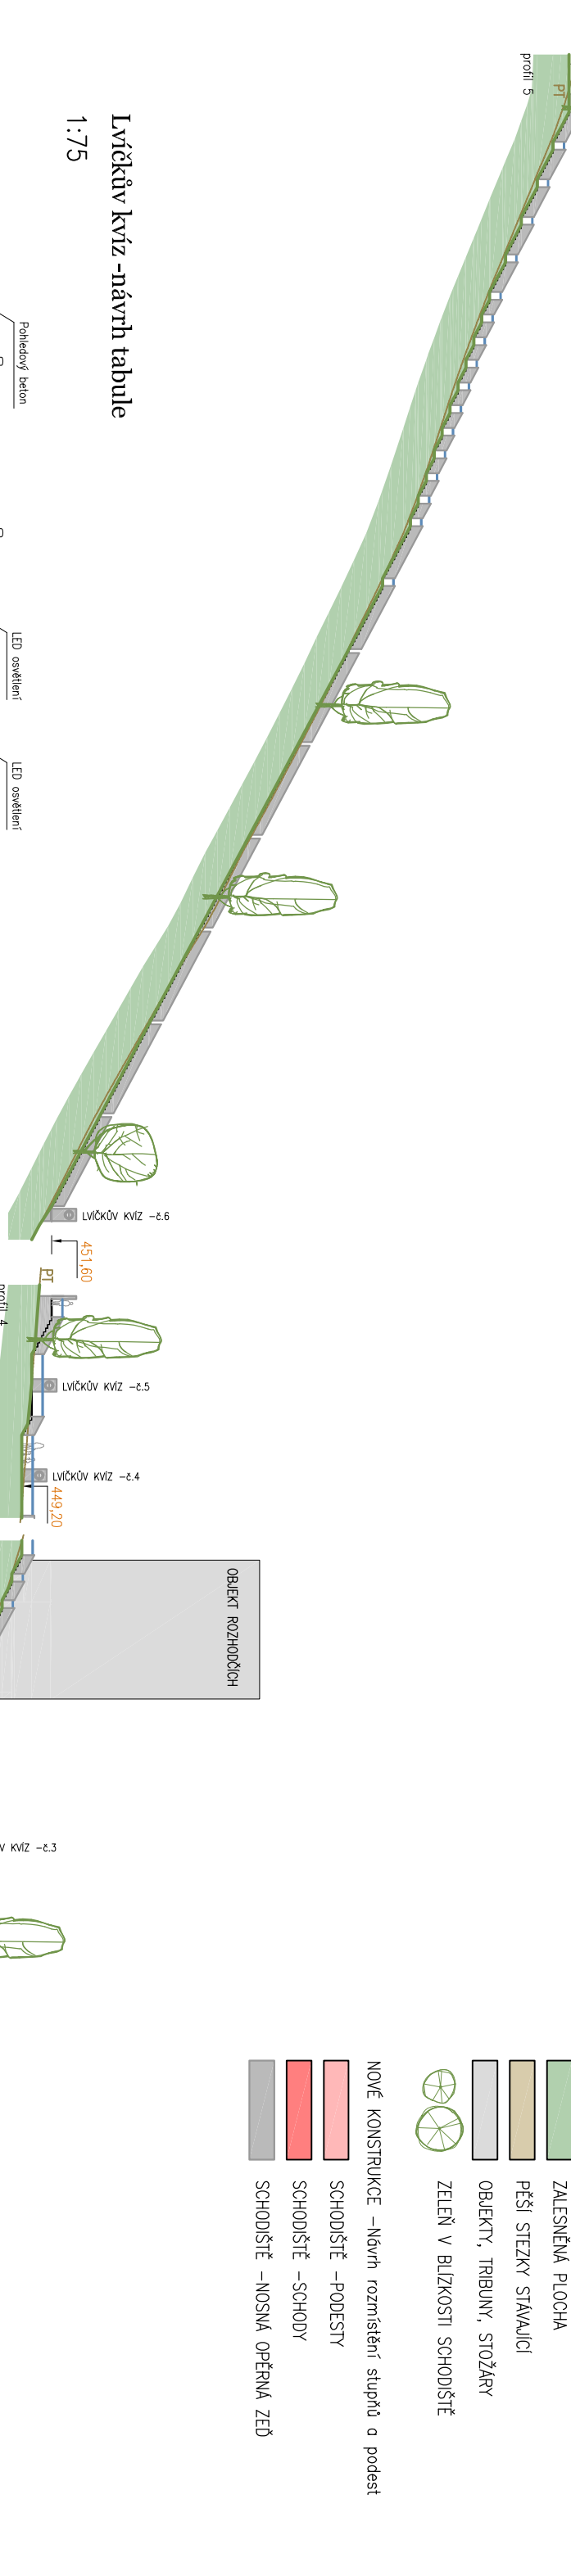

- LEGENDA PRVKŮ:**
- TRAVNATÁ PLOCHA
  - ZALESNĚNÁ PLOCHA
  - PĚŠÍ STEZKY STÁLJACÍ
  - OBJEKTY, TRIBUNY, STOŽÁRY
  - ZELEN V BLÍZKOSTI SCHODIŠTĚ
  - NOVÉ KONSTRUKCE –Návrh rozmištění stupňů a podest
  - SCHODIŠTĚ –PODESTY
  - SCHODIŠTĚ –SCHODY
  - SCHODIŠTĚ –NOSNÁ OPĚRNÁ ZĚď

Lvičkův kvíz -návrh tabule

1:75

