ZÁKLADY

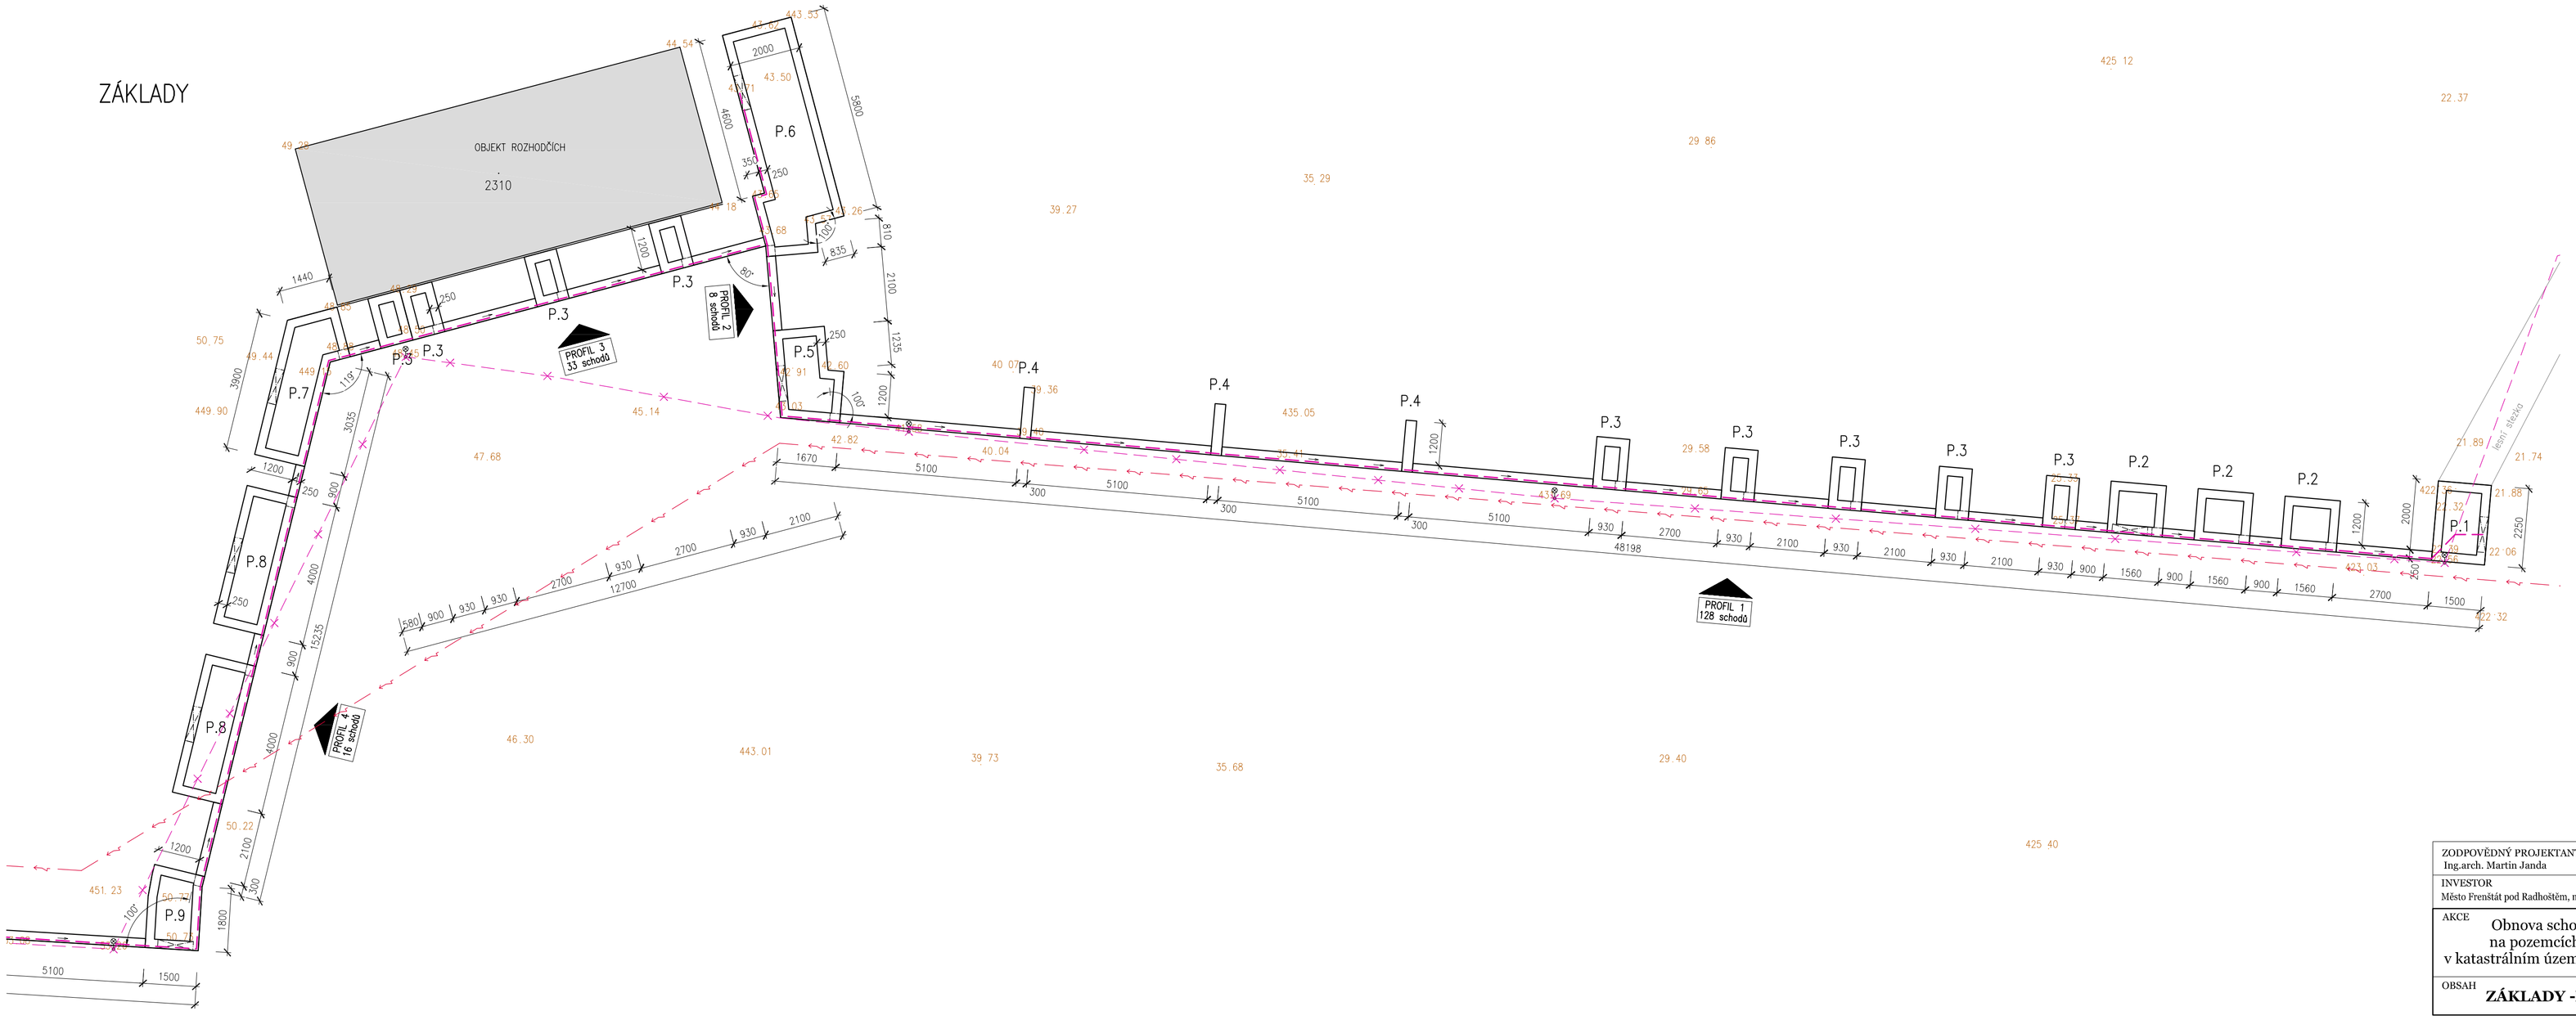

POZNÁMKY:

Výkopové práce:
–Hloubení rýh základových pasů přizpůsobit terénu, základová spára musí být min. 450 mm v rostlém terénu a min. 900 mm pod úrovní terénu (ÚT), základová spára nesmí rozbřednout ani promrznout.
–Výkopová zemina odvezena na meziskládku staveniště, s použitím na zpětnou úpravu terénu.
–Stávající inženýrské sítě (2x KABEL AYKY 4Bx25) budou během stavebních prací chráněny!!
Základy:
–Pod základovou desku podest bude proveden hutněný štěrkový podsyp tl. 150 mm.
–Základová deska a základové obvodové pásy budou zhotoveny z betonu C25/30, pásy do nezámrzné hloubky – tj. min. 900 mm pod ÚT.
–Do základové desky podest bude vložena výztuž z KARI sítě, do základových pásů pod opěrnou zeď a panely s kvízem bude průběžně vložena výztuž z betonářské oceli, nutno dodržet krytí výztuže min. 25 mm!
–Detailnější zákres viz. výkresy jednotlivých podest a schodišť.

LEGENDA INŽENÝRSKÝCH SÍTÍ:

NOVÉ:

KABELOVÉ VEDENÍ OSVĚTLENÍ SCHODIŠTĚ –180m
–kabel CYKY 3x1,5 pro pevné uložení
–vedeno v opěrné betonové zdi a průběžně vyvedeno k LED svítidlům, možné uložení do chráničky

STÁVAJÍCÍ:

ELEKTRICKÉ VEDENÍ NN –podzemní
–2x AYKY 4B x 25 mm² (uloženo v zemi cca 0,5–0,7m)
–zakreslená trasa kabelového přívodu je pouze orientační, přesnou trasu nutno vyčíst na místě před zahájení stavebních prací
–vedení bude zachováno a během stavebních prací chráněno proti poškození!!

RUŠENÉ:

KABELOVÉ VEDENÍ VEŘEJNÉHO OSVĚTLENÍ + LAMPY VO
–uloženo v ocelových trubkách u země vedle stávajícího schodiště
–vedení je v rámci projektu odstraněno a nahrazeno LED osvětlením vedeným v opěrné zdi schodiště.
–svítidla (lampy budou demontovány)

ZODPOVĚDNÝ PROJEKTANT Ing.arch. Martin Janda	VYPRACOVAL Ing. Veronika Svobodová	ing.arch.martin janda architektonická kancelář
INVESTOR Město Frenštát pod Radhoštěm, nám. Míru 1, 744 01 Frenštát pod Radhoštěm		Lomná 1895, 744 01 Frenštát pod Radhoštěm www.jzarchitekti.cz, tel. 558 631 134
AKCE Obnova schodiště na Horečkách na pozemcích 3995/11 a 3995/12 v katastrálním území Frenštát pod Radhoštěm		STUPEŇ: DUR, DSP MĚŘÍTKO: 1 : 100 DATUM: únor 2018
OBSAH **ZÁKLADY -PROFIL 1, 2, 3 a 4**		ČÍSLO VÝKRESU: 02

PŮDORYS

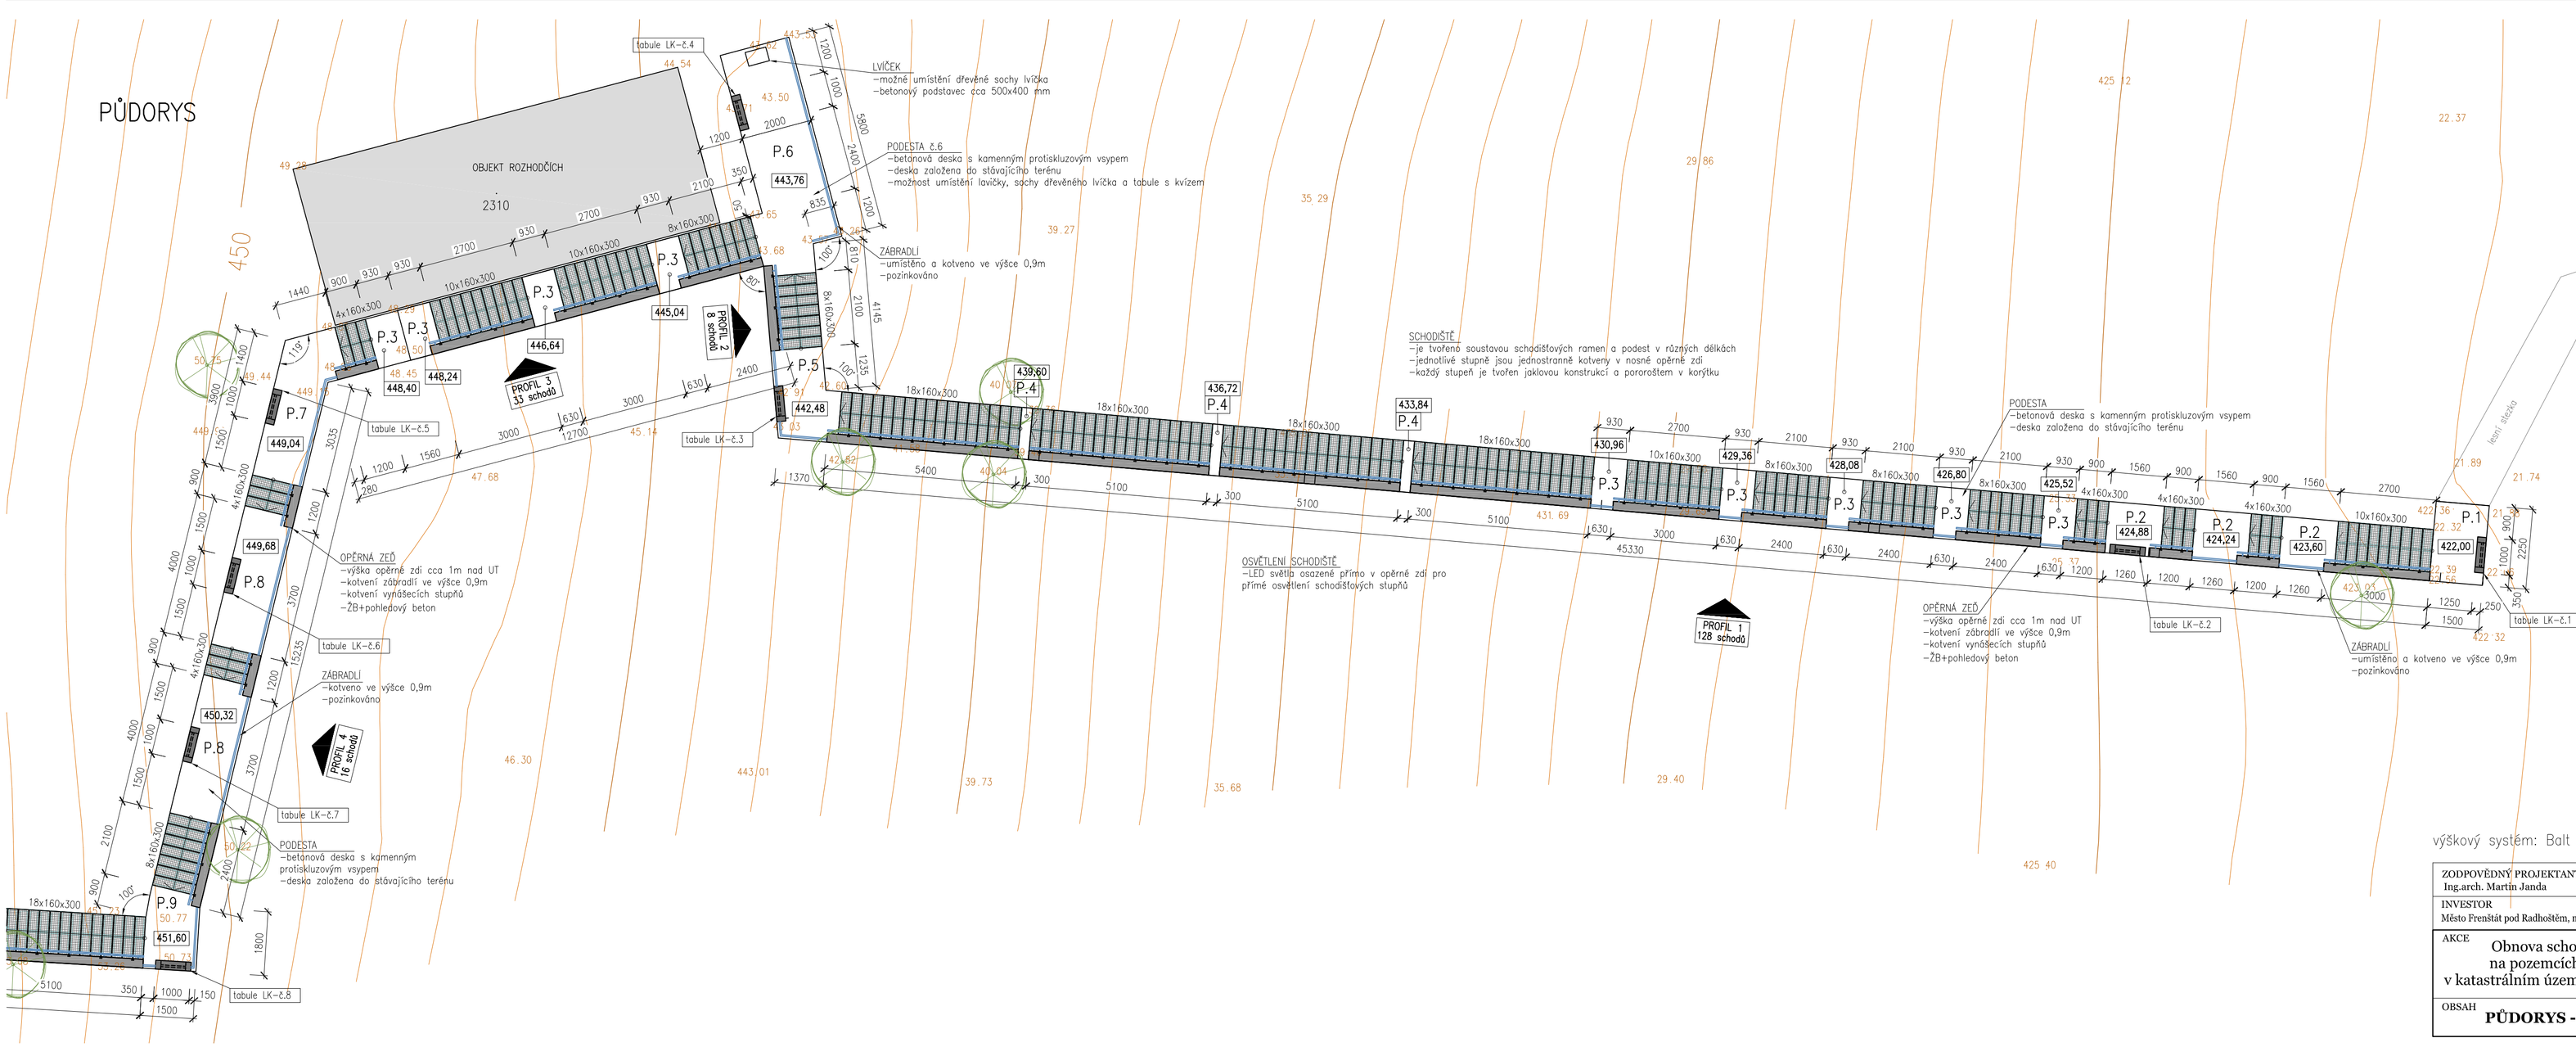

TABULKA PODEST:

OZN.	POČET	PLOCHA [m2]	ÚPR. PODLAHY
P.1	1x	3,38	betonová vyztužená deska s KARI sítí tl. 100 mm + vrchní beton s kamenným protiskluzným vsypem (vymývaný beton) tl. 50 mm
P.2	3x	2,26	
P.3	23x	1,35	
P.4	13x	0,44	
P.5	1x	4,22	
P.6	1x	13,01	
P.7	1x	6,49	
P.8	2x	5,80	
P.9	1x	3,32	
P.10	1x	2,30	
celkem		87,87 m2	

TABULKA SCHODIŠŤ:

OZN.	POČET	LED svítidlo
BLOK 4	16x	2 (32)
BLOK 8	11x	3 (33)
BLOK 10	4x	4 (16)
BLOK 18K	12x	6 (72)
BLOK 18	2x	6 (12)
celkem		165 ks

TABULKA PANELŮ:

OZN.	POČET	LED svítidlo
PANEL –LK	10x	1 (10)
celkem		10 ks

výškový systém: Balt po vyrovnání (Bpv)

ZODPOVĚDNÝ PROJEKTANT Ing.arch. Martin Janda	VYPRACOVAL Ing. Veronika Svobodová	ing.arch.martin janda architektonická kancelář
INVESTOR Město Frenštát pod Radhoštěm, nám. Míru 1, 744 01 Frenštát pod Radhoštěm		Lomná 1895, 744 01 Frenštát pod Radhoštěm www.jzarchitekti.cz, tel. 558 631 134
AKCE Obnova schodiště na Horečkách na pozemcích 3995/11 a 3995/12 v katastrálním území Frenštát pod Radhoštěm		STUPEŇ: DUR, DSP MĚŘÍTKO: 1 : 100 DATUM: únor 2018
OBSAH **PŮDORYS -PROFIL 1, 2, 3 a 4**		ČÍSLO VÝKRESU: 04