



VZOROVÝ PŘÍČNÝ ŘEZ – PŘECHOD "4"

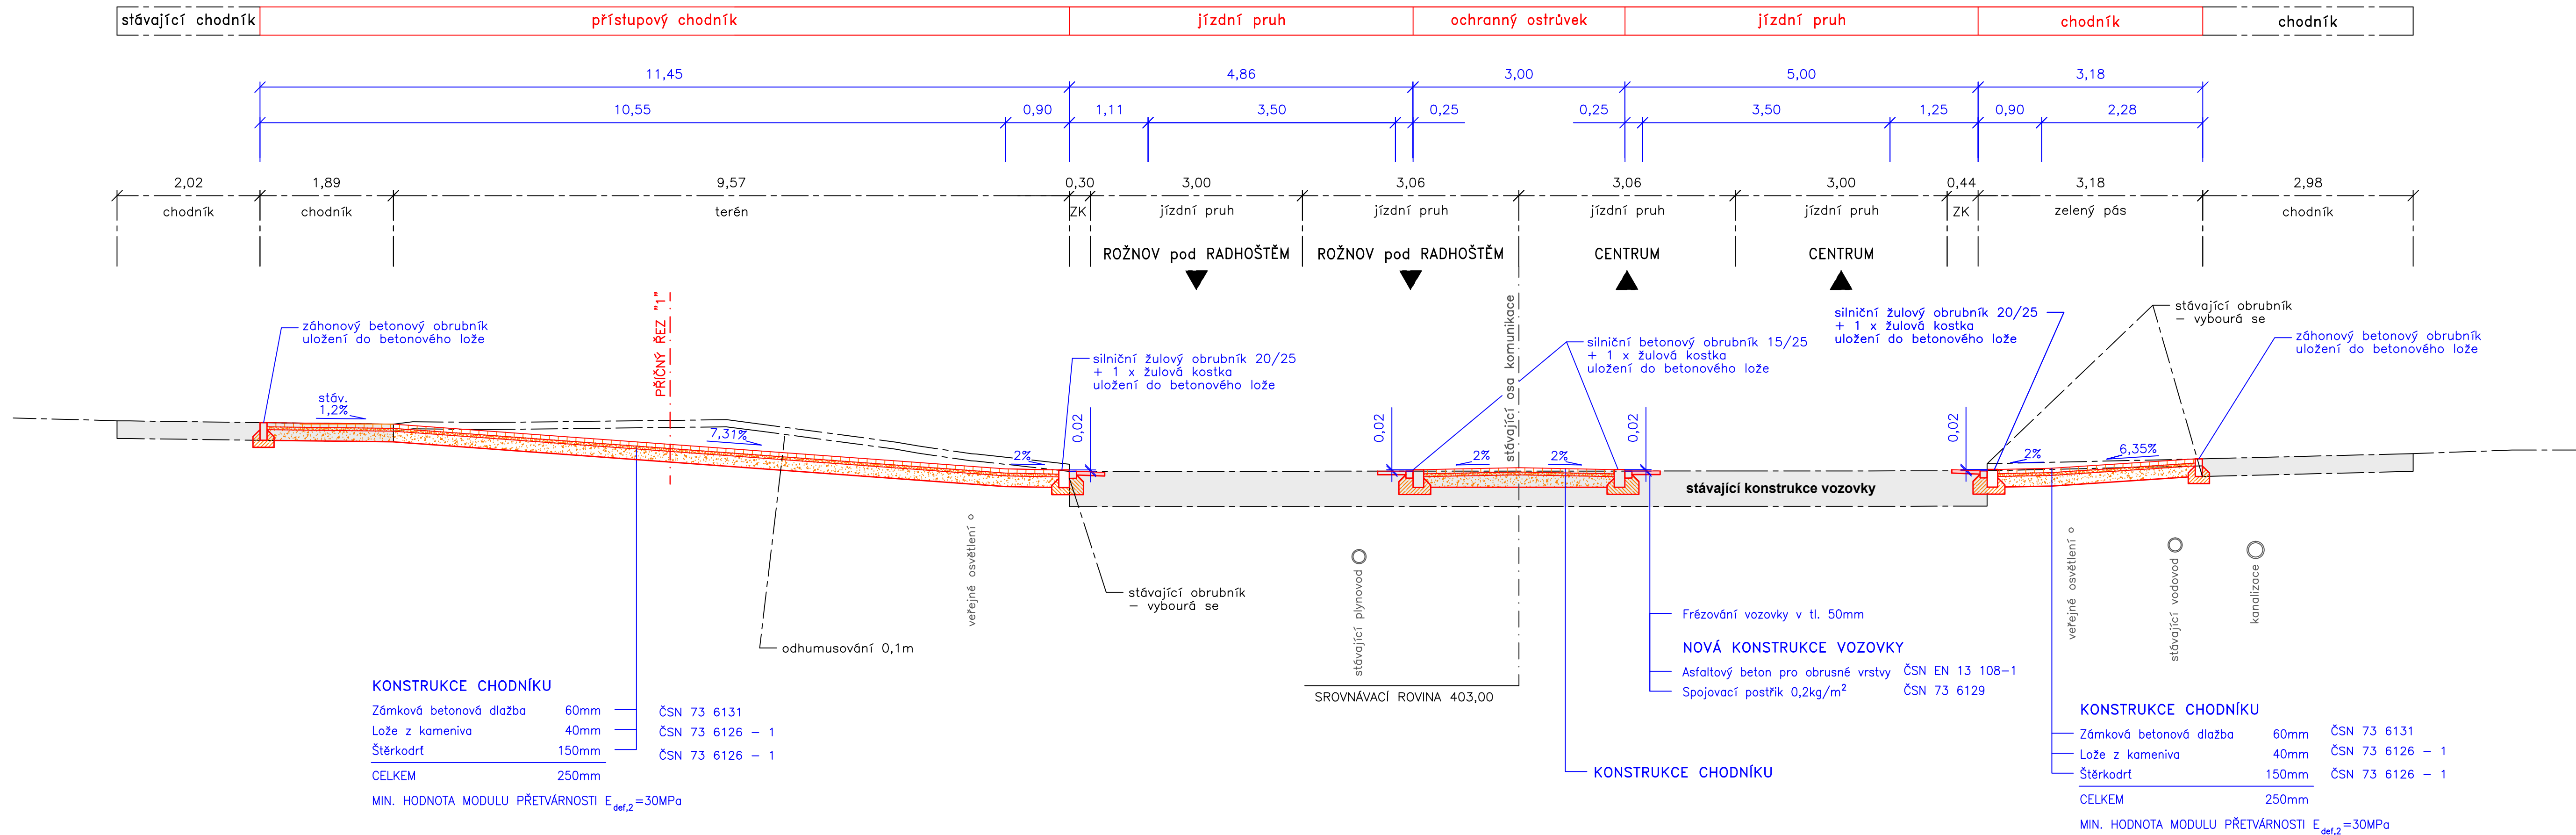

VZOROVÝ PŘÍČNÝ ŘEZ "1"

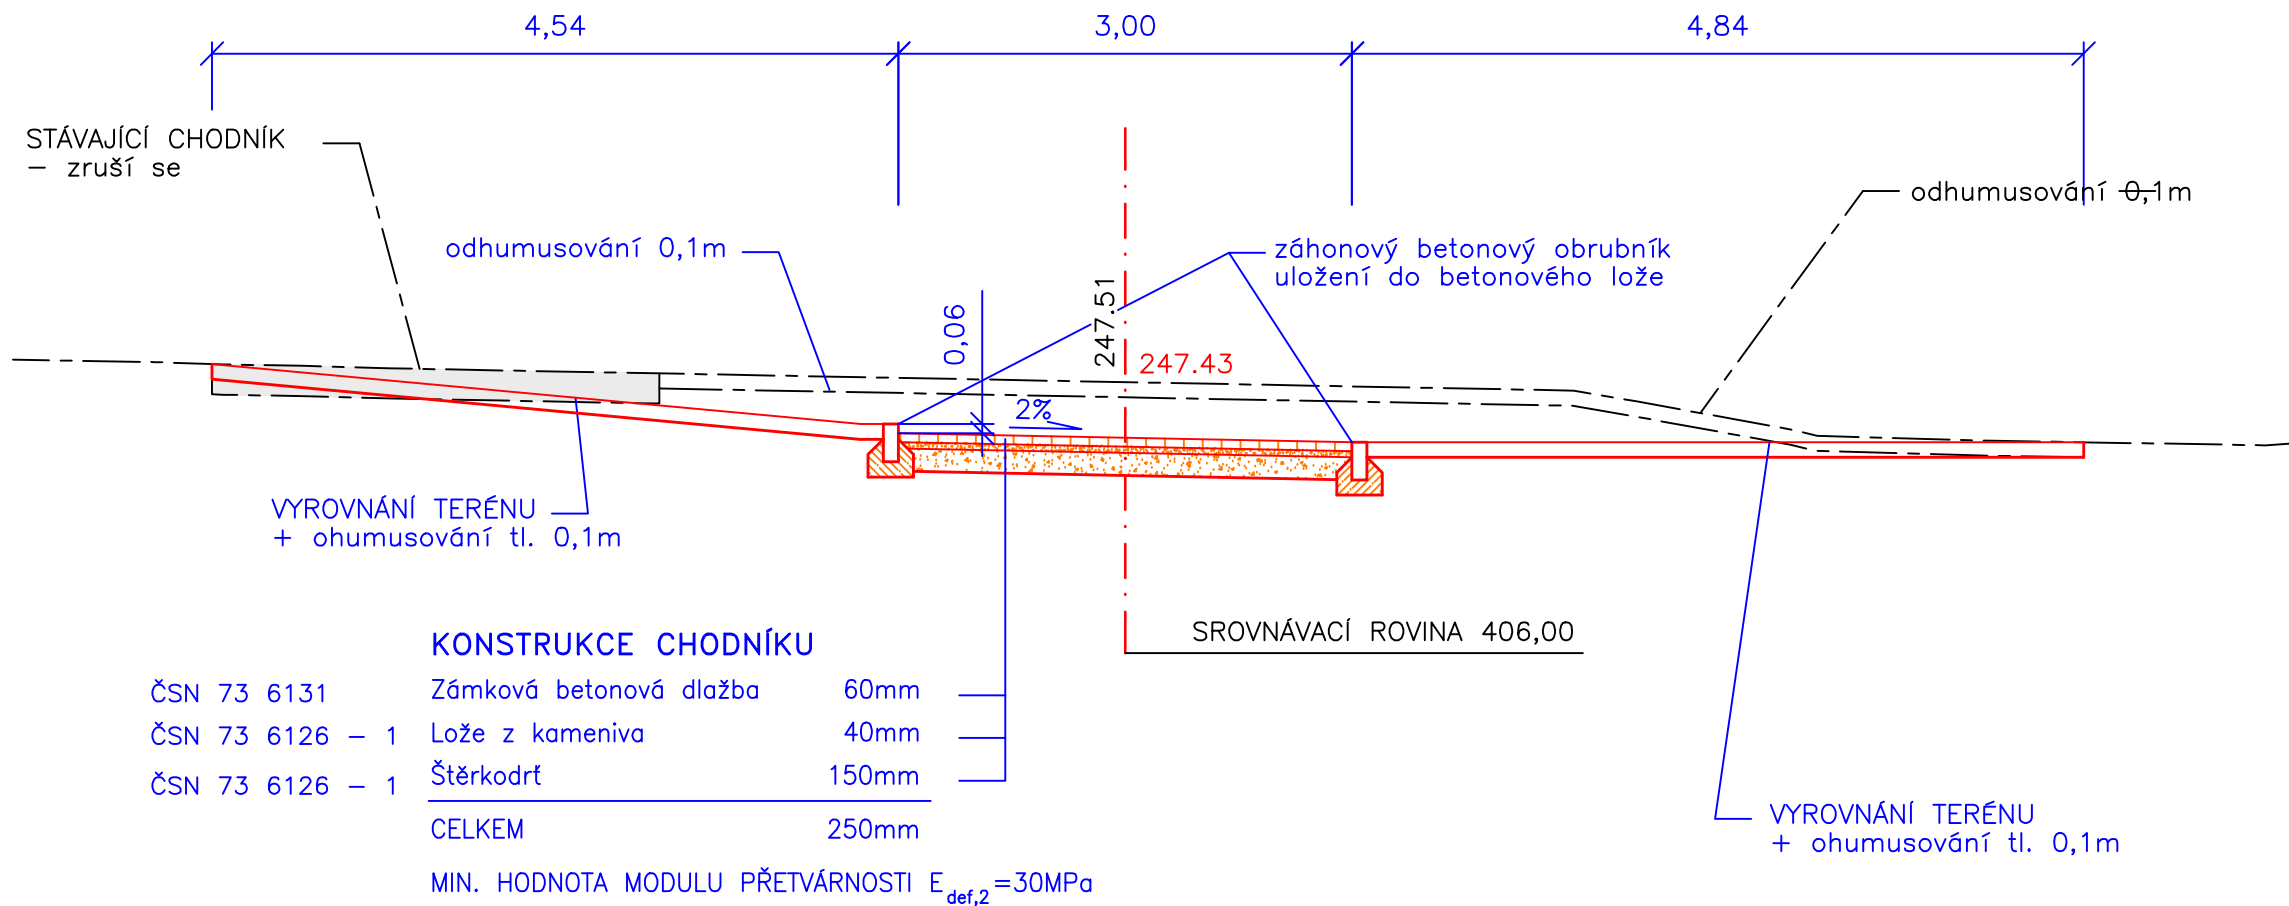

POZNÁMKA:

- konstrukce stávající vozovky byla zakreslena orientačně v tl. 0,50m
- stávající inženýrské sítě byly zakresleny dle vyjádření správců sítí před zahájením stavebních prací je nutné jejich vytýčení

ZODPOVĚDNÝ PROJEKTANT				Ing. Macháčková	Macháčková	STUPEŇ	DPS
KRAJ	MORAVSKOSLEZSKÝ	OBEC	FRENŠTÁT pod RADHOŠTĚM	DATUM	07/2020		
INVESTOR				Město Frenštát pod Radhoštěm	MĚŘITKO	1:50	
AKCE				ZVÝŠENÍ BEZPEČNOSTI KOMUNIKACE		FORMÁT	5x4
				UL. ROŽNOVSKÁ VE FRENŠTÁTĚ POD RADHOŠTĚM		ZAK.ČÍSLO	1711
				SO 101 Úpravy v prostoru silnice I/58		ČÁST DOKUMENTACE	
						D	
VÝKRES				PŘÍLOHA		SOUPRAVA	
VZOROVÝ PŘÍČNÝ ŘEZ - PŘECHOD č. 4				7			