


ŘEZ A-A'

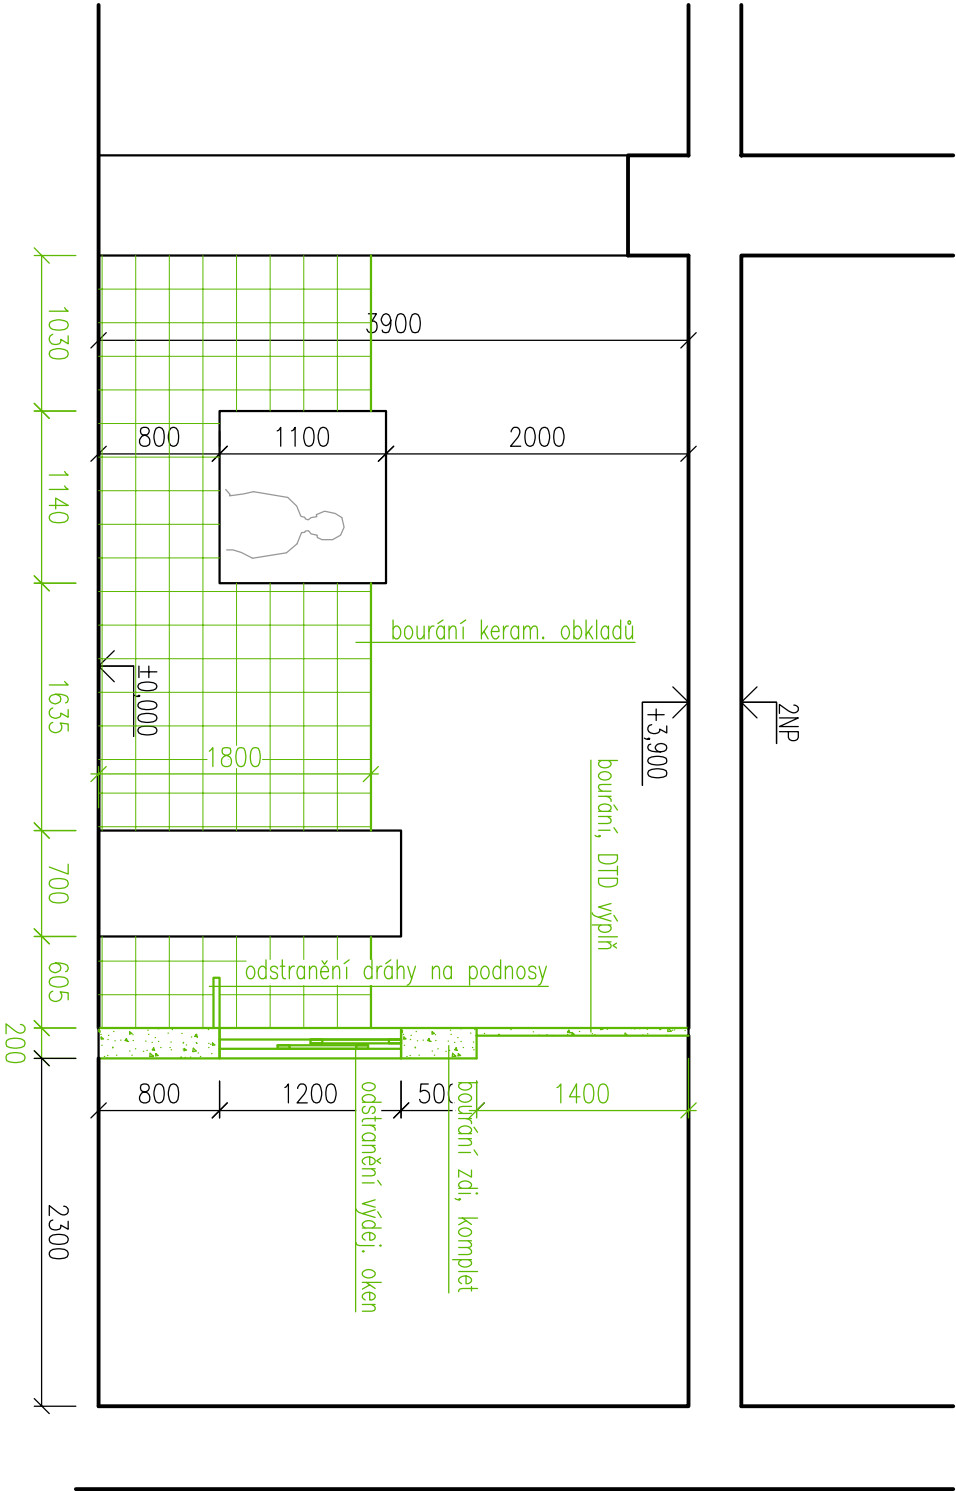


LEGENDA MATERIÁLŮ

- stávající zdivo zachované
- CPP
- bourané zdivo

POZNÁMKY

ČTEČKY KARET (ELEKTRONICKÝCH STRAVENEK) BUDOU DEMONTOVÁNY A ZNOVU POUŽITÝ,
SOUVISEJÍCÍ KABELAŽ VĚST POD OMÍTKOU

ŘEZ B-B'

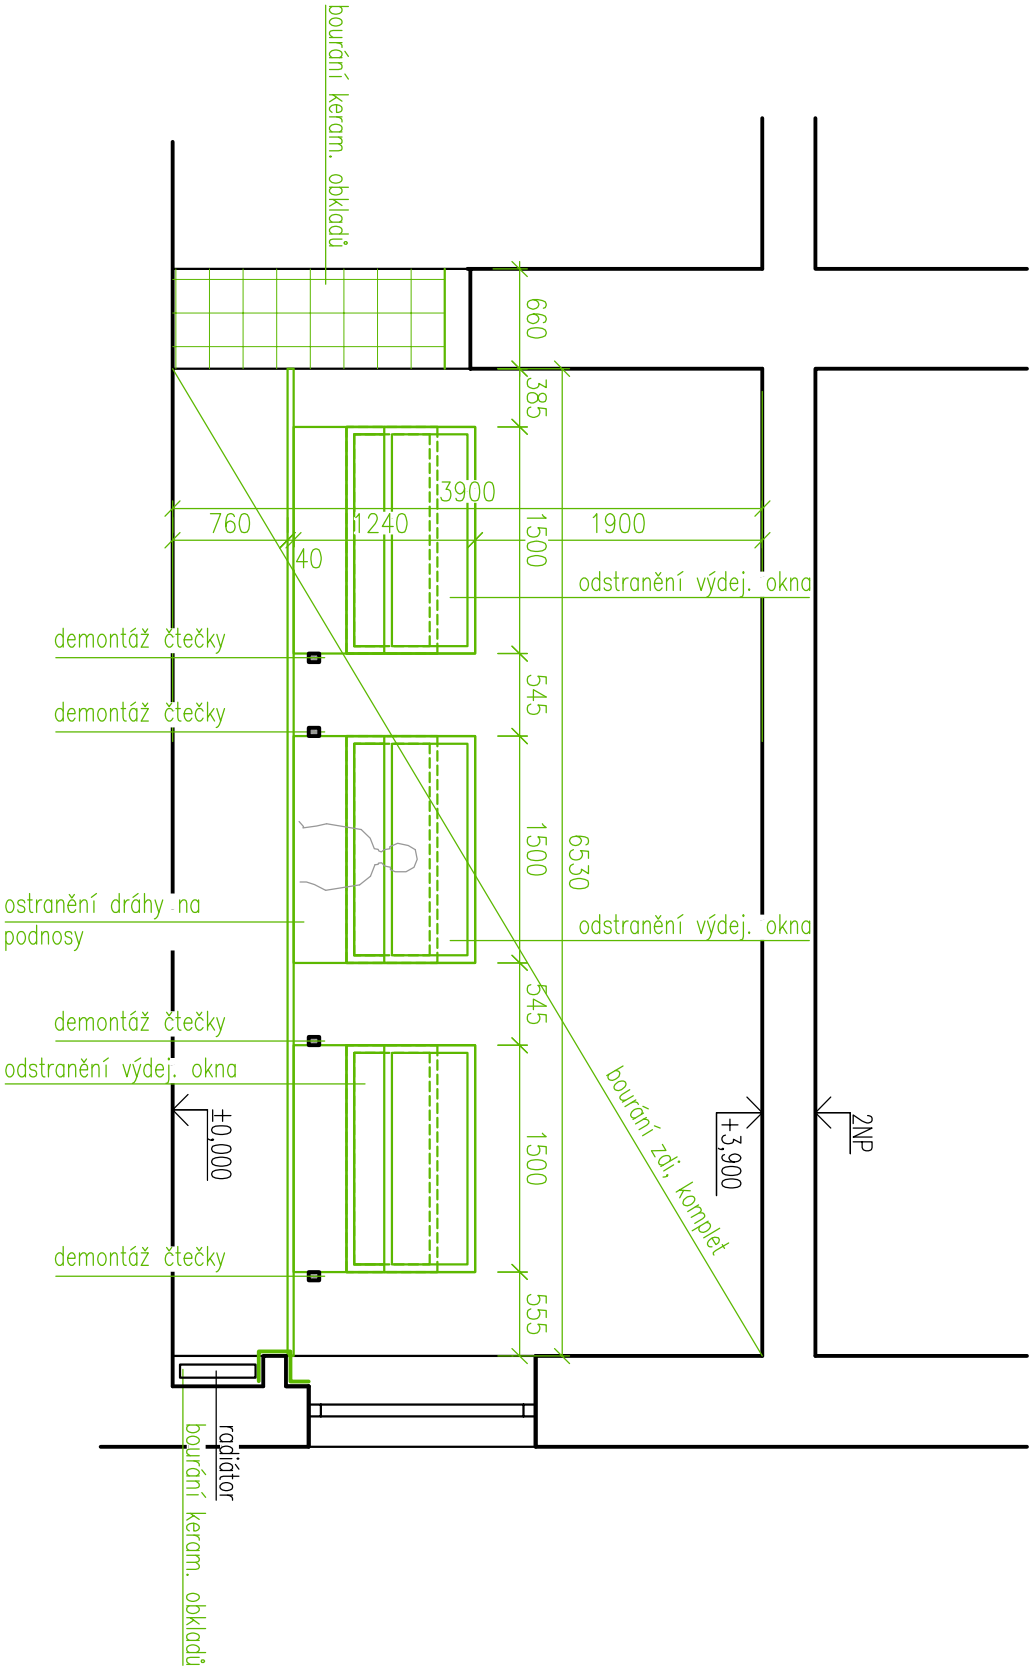

0,000 = ÚROVEŇ 1.NP STÁVAJÍCÍHO OBJEKTU

ZODPOVĚDNÝ PROJEKTANT		VYPRACOVAL	
Ing. Arch. Martin Janda		Bc. Jan Heimer	
INVESTOR			
Základní škola a Mateřská škola Frenštát p. R., Tyršova 913			
AKCE			
Stavební úpravy školní jídelny - výdejní přepážka			
ČÁST	Architektonicko-stavební řešení		
OBSAH		řezy A-A' a B-B' - bourací práce	
ČÍSLO VÝKRESU		D1.1.06	