



ŘEZ A-A'

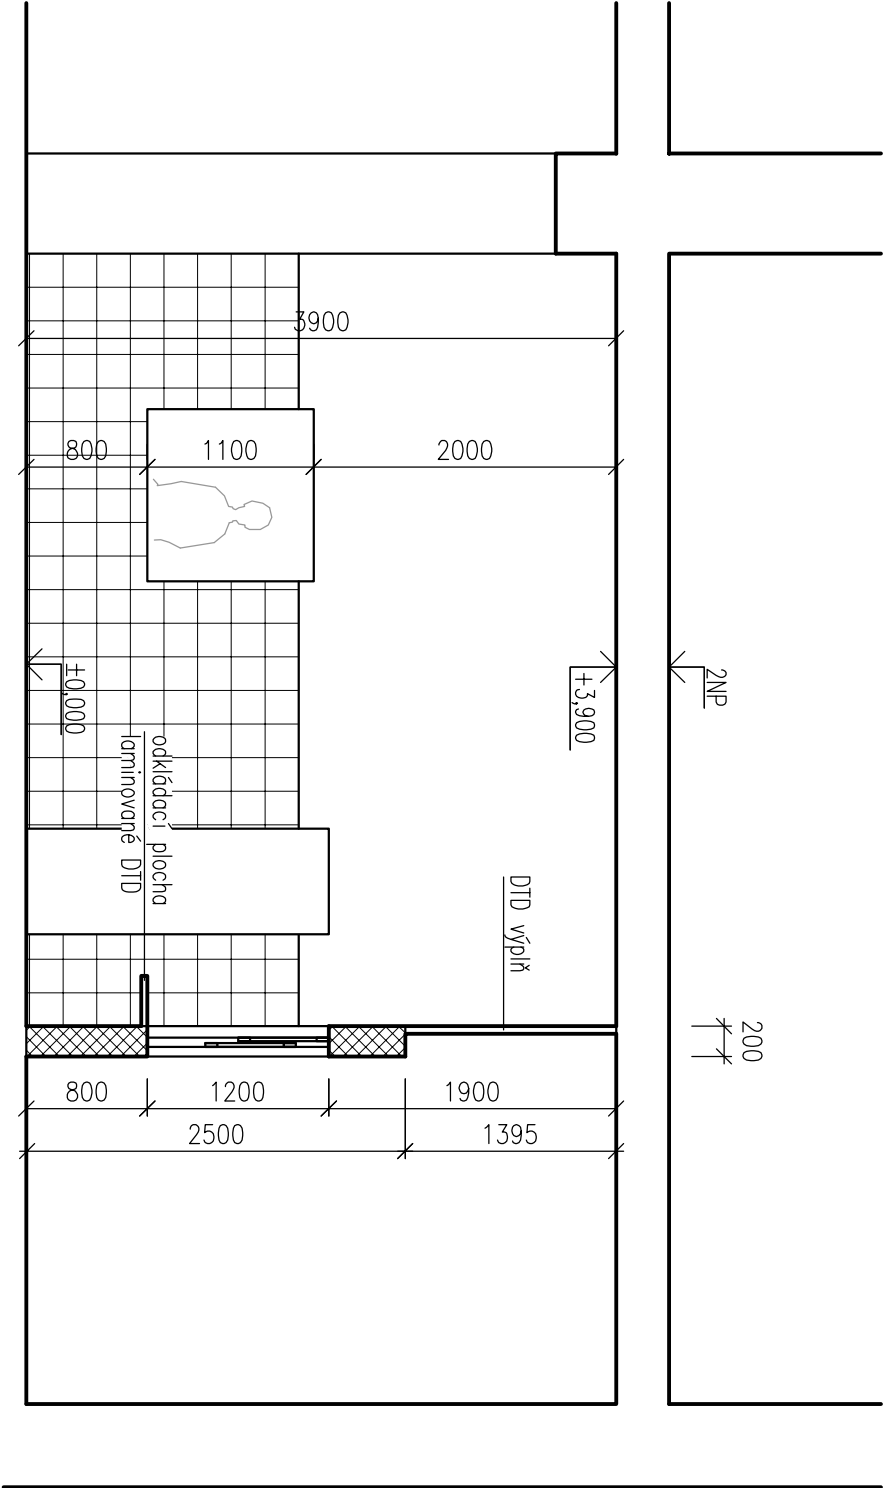

LEGENDA MATERIÁLŮ

- stávající zdívo
materiál CPP
- stávající zdívo příček
Ytong 200 PD

ŘEZ B-B'

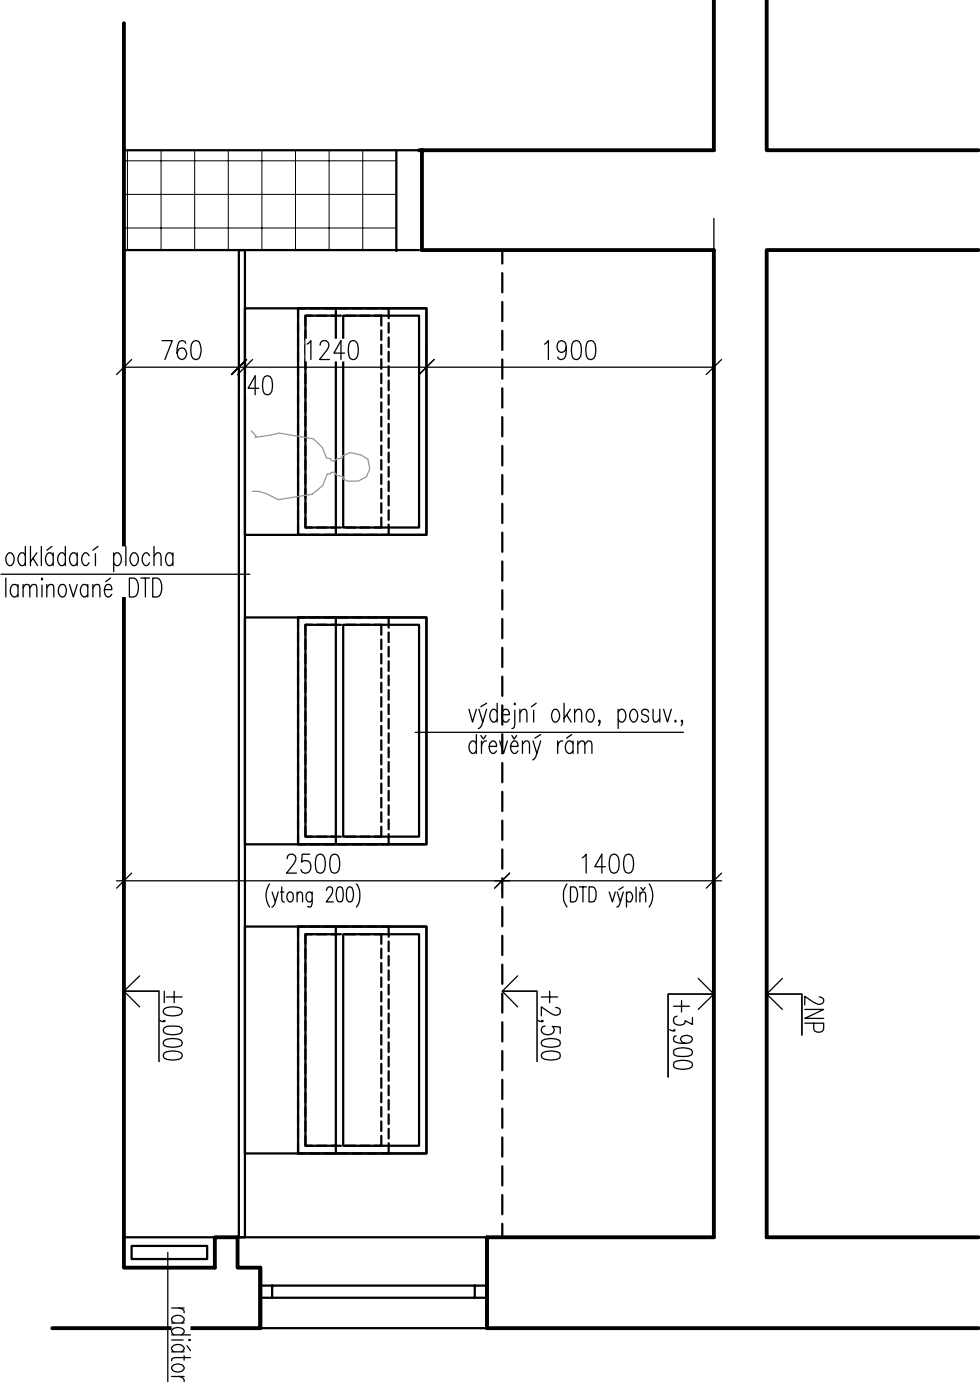

0,000 = ÚROVEŇ 1.NP STÁVAJÍCÍHO OBJEKTU

ZODPOVĚDNÝ PROJEKTANT		VYPRACOVAL	
Ing. Arch. Martin Janda		Bc. Jan Heimer	
INVESTOR		architektontická kancelář	
Základní škola a Mateřská škola Frenštát p. R., Tyršova 913		Lomná 1895, 744 01 Frenštát pod Radhoštěm www.jarchitekticka.cz, tel. 558 631 134	
AKCE		STUPEŇ PD	DSP
Stavební úpravy školní jídelny - výdejní přepážka		DATUM	únor 2020
		FORMÁT	A3
		MĚŘÍTKO	1:50
ČÁST	Architektonicko-stavební řešení	ČÍSLO VÝKRESU	
OBSAH	Řezy A-A' a B-B' - stávající	D1.1.05	