




## ŘEZ A-A'

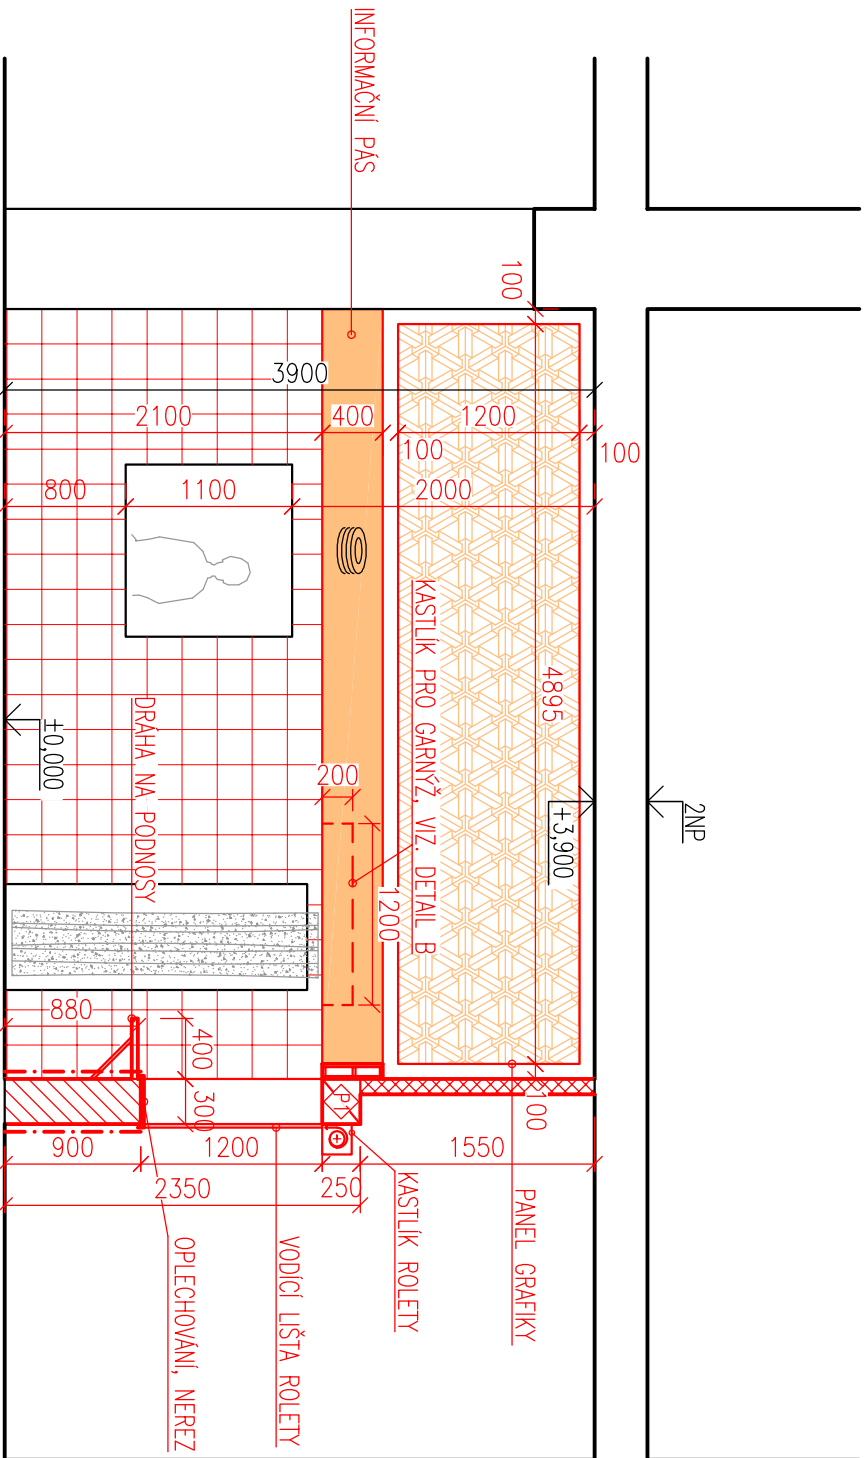

## ŘEZ B-B'

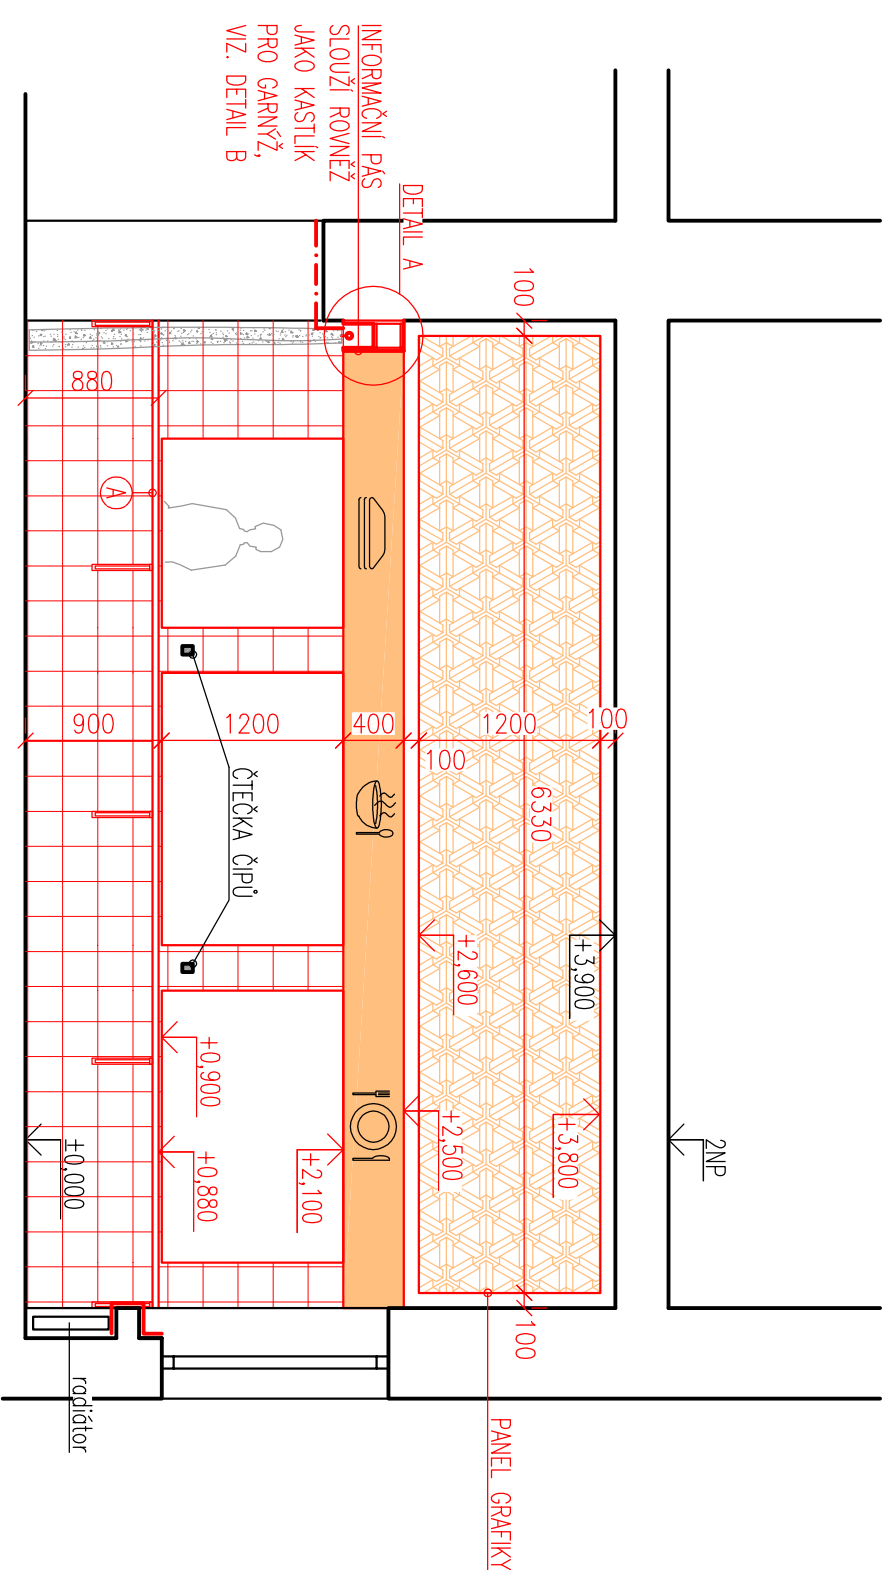

## LEGENDA MATERIÁLŮ

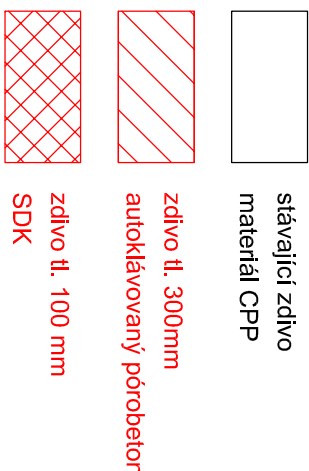


## POZNÁMKY

- P1 PŘEKLAD P1 = 3x NEP 100x249x2500  
P2 PŘEKLAD P2 = 1x NOP 300x249x1500

## SKLADBY

- S1 ytong 300 mm  
keram. obklad // keram. obklad  
S2 stávající zdívo  
keram. obklad // omítka interier

## DETAIL A

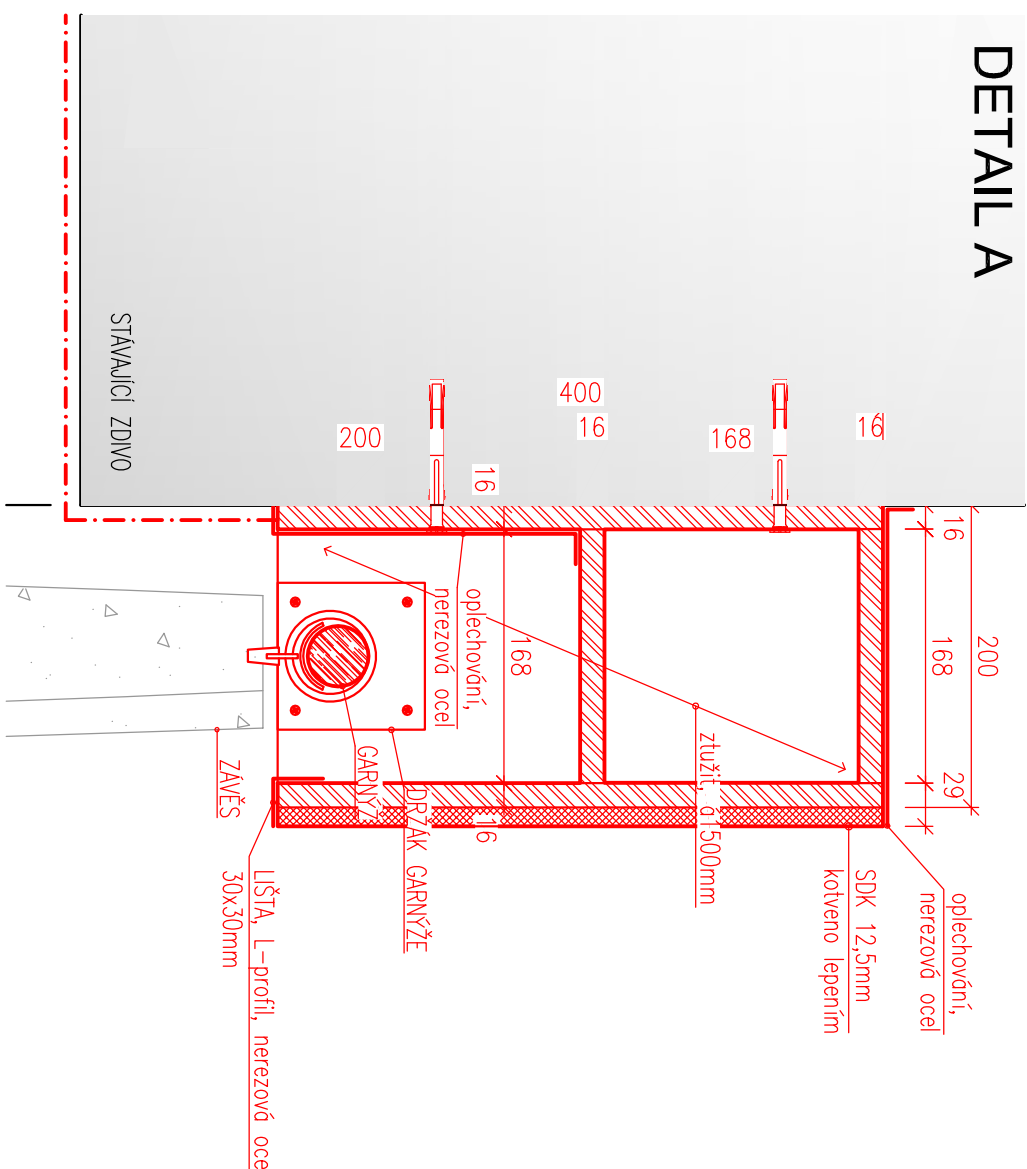

ZODPOVĚDNÝ PROJEKTANT		VYPRACOVAL	
Ing. Arch. Martin Janda		Bc. Jan Heimer	
INVESTOR		architektonická kancelář	
Základní škola a Mateřská škola Frenštát p. R., Tyršova 913		Lomná 1895, 744 01 Frenštát pod Radhoštěm www.jarchitektika.cz, tel. 558 631 134	
AKCE		STUPEŇ PD	DSP
Stavební úpravy školní jídelny - výdejní přepážka		DATUM	únor 2020
		FORMÁT	A3
		MĚŘÍTKO	1:50
OBSAH		ČÍSLO VKRESU	D1.1.07
Řezy A-A' a B-B' - nový stav			