

LEGENDA MÍSTNOSTÍ

OZN.	ÚČEL MÍSTNOSTI	PLŮCHA [m ²]	PODLAHA	PODHLÉD	POZNÁMKA
01	VSTUP	3,8	PVC		
02	KOUPELNA+W.C	3,8	KER. DLAŽBA		
03	OBÝVACÍ POKOJ+KUCHYŇ	20,0	PVC		
04	POKOJ	13,4	PVC		


LEGENDA MATERIÁLŮ

- STÁVAJÍCÍ KONSTRUKCE
- BOURANÉ KONSTRUKCE

POZNÁMKA

- B1) VYBOURÁNÍ OBKLADŮ A ZAŘÍZOVACÍCH PŘEDMĚTŮ
- B2) ODDISTRANĚNÍ STÁVAJÍCÍCH NÁŠLAPNÝCH VRSTEV PODLAH VŠECH MÍSTNOSTÍ
- B3) DEMONTÁŽ KUCHYŇSKÉ LINKY
- B4) VYBOURÁNÍ SPIŽNÍ SKŘÍNĚ

- VYVEŠENÍ VŠECH STÁVAJÍCÍCH DVEŘNÍCH KŘÍDEL
- ODSTRANĚNÍ STÁVAJÍCÍCH MALEB A NESOUDRŽNÝCH ČÁSTÍ OMÍTEK STĚN A STROPŮ

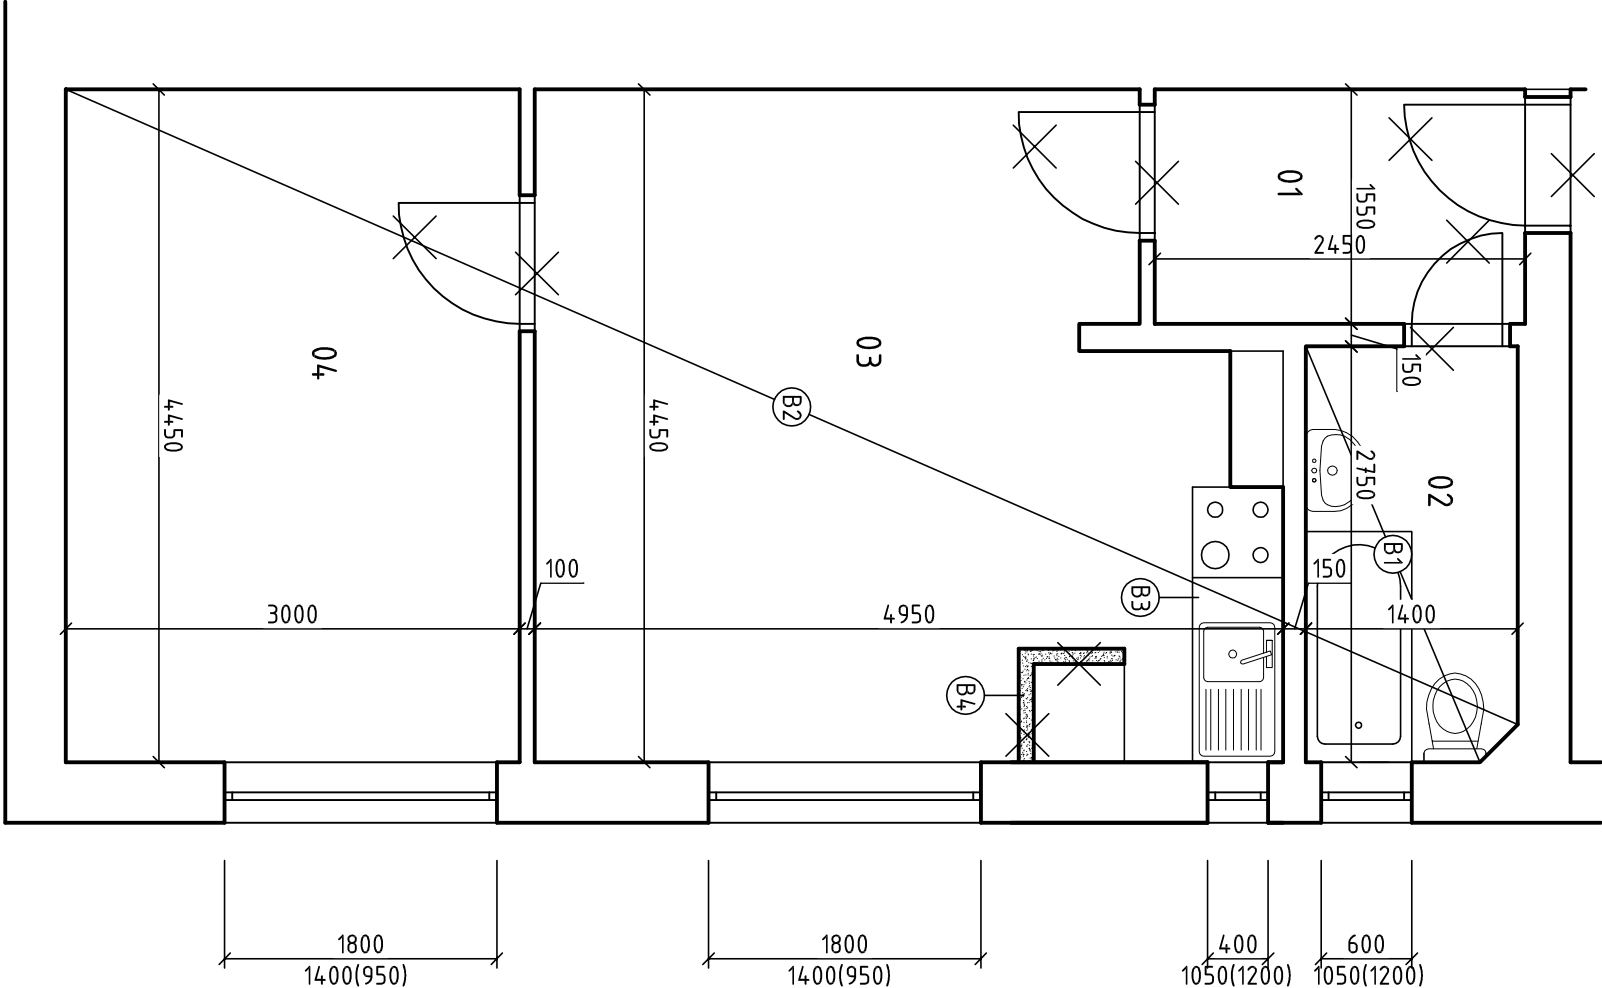

VYPRACOVAL:	Ing. MAREK MIKOŠEK	STUPEŇ A DRUH PROJEKTOVÉ DOKUMENTACE:	DOKUMENTACE PRO VÝBĚROVÉ ŘÍZENÍ
STAVEBNÍK:	MĚSTO FRENŠTÁT POD RADHOŠTĚM, NÁMĚSTÍ MÍRU 1, 744 01 FRENŠTÁT POD RADHOŠTĚM		
PROJEKT:	STAVEBNÍ ÚPRAVY BYTU ROŽNOVSKÁ 1185/5, FRENŠTÁT POD RADHOŠTĚM	DATUM:	3/2021
		FORMÁT:	2xA4
OBSAH:	PŮDORYS - BOURACÍ PRÁCE	MĚŘÍTKO	VÝKRES Č.: 01