

LEGENDA MÍSTNOSTÍ

OZN.	ÚČEL MÍSTNOSTI	PLOCHA [m ²]	PODLAHA	PODHLIED	POZNÁMKA
01	VSTUP	3,8	PVC	SDK SV. 2650	
02	KOUPELNA+WC	3,8	KER. DLAŽBA	SDK SV. 2650	KER. OBK. V. 2000mm
03	OBÝVACÍ POKOJ+KUCHYŇ	20,0	PVC		
04	POKOJ	13,4	PVC		

LEGENDA MATERIÁLŮ

- STÁVAJÍCÍ KONSTRUKCE
- ZDIVO Z POROBETONOVÝCH TVÁRNIC TL. 150mm
- ⊗

SVĚTELNÝ ZDROJ
- ⦿


SPÍNAČ
- ⦿

VÍCENÁSOBNÁ ZÁSUVKA

POZNÁMKA

- a - REVIZNÍ DVÍŘKA 300/300 POD OBKLAD
b - DEMONTÁŽ A ZPĚTNÁ MONTÁŽ TOPNÝCH TĚLES
c - OKENNÍ ŽALUZIE LAMELA 25mm BÍLÁ BARVA

POPIS PROVÁDĚNÝCH PRACÍ VIZ. TECHNICKÁ ZPRÁVA
VÝPIS PRVKŮ A VÝPLNÍ OTVORŮ PŘILOŽEN JAKO SAMOSTATNÁ PŘÍLOHA
JEDNÁ SE POUZE O SCHÉMA ROZMÍSTĚNÍ ZÁSUVEK A SVÍTEL, NEJDE O PROVÁDĚCÍ DOKUMENTACI

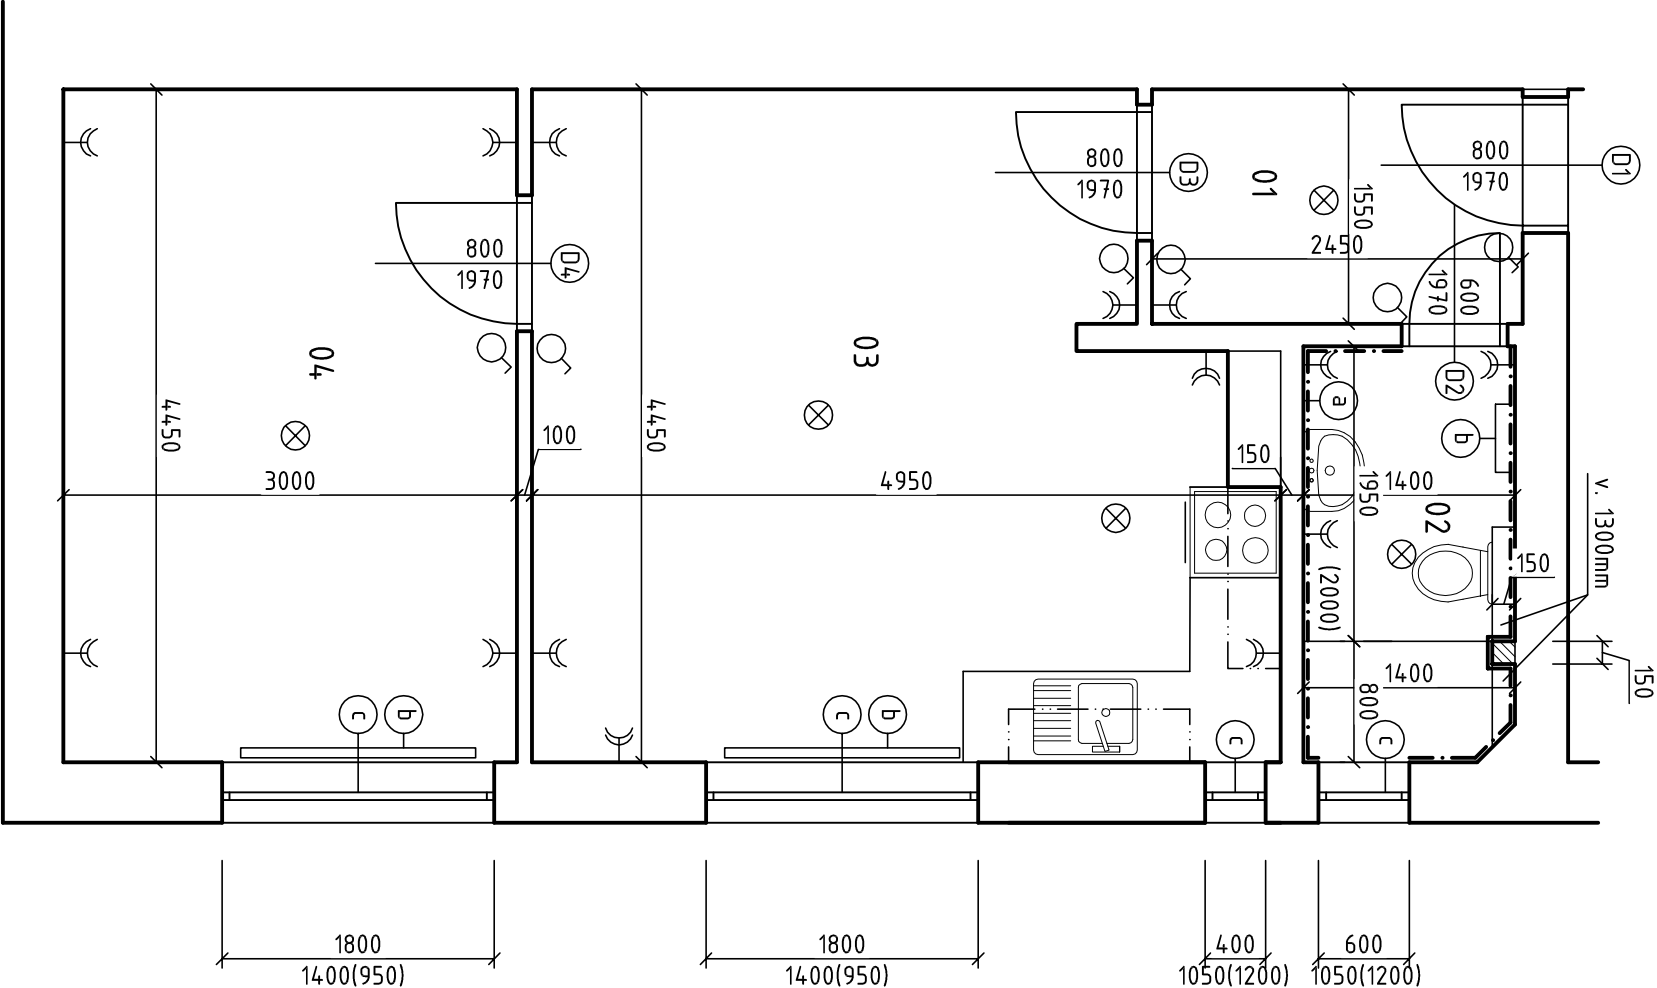

VYPRACOVAL:	Ing. MAREK MIKOŠEK	STUPEŇ A DRUH PROJEKTOVÉ DOKUMENTACE:	DOKUMENTACE PRO VÝBĚROVÉ ŘÍZENÍ
STAVEBNÍK:	MĚSTO FRENŠTÁT POD RADHOŠTĚM, NÁMĚSTÍ MÍRU 1, 744 01 FRENŠTÁT POD RADHOŠTĚM		
PROJEKT:	STAVEBNÍ ÚPRAVY BYTU ROŽNOVSKÁ 1185/5, FRENŠTÁT POD RADHOŠTĚM	DATUM:	3/2021
		FORMÁT:	2x44
OBSAH:	NAVRHOVANÝ STAV	MĚŘÍTKO	VÝKRES Č.: 02