



VZOROVÉ ULOŽENÍ VÝTLAČNÉHO POTRUBÍ

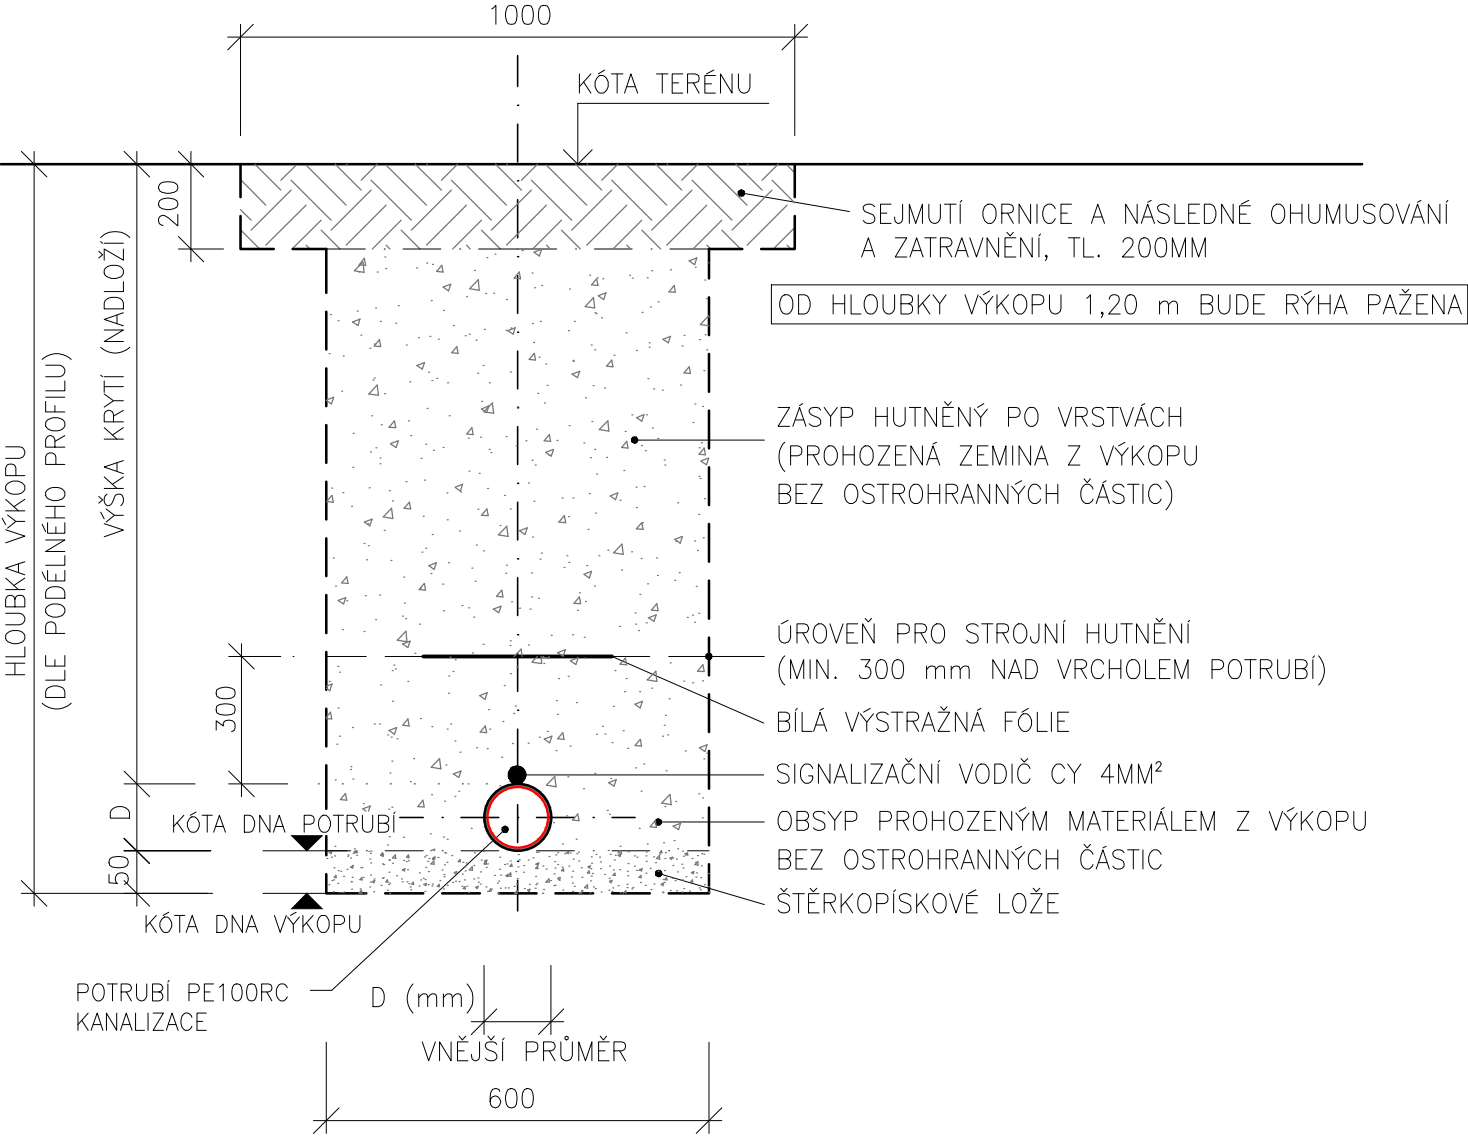

VZOROVÉ ULOŽENÍ GRAVITAČNÍHO POTRUBÍ

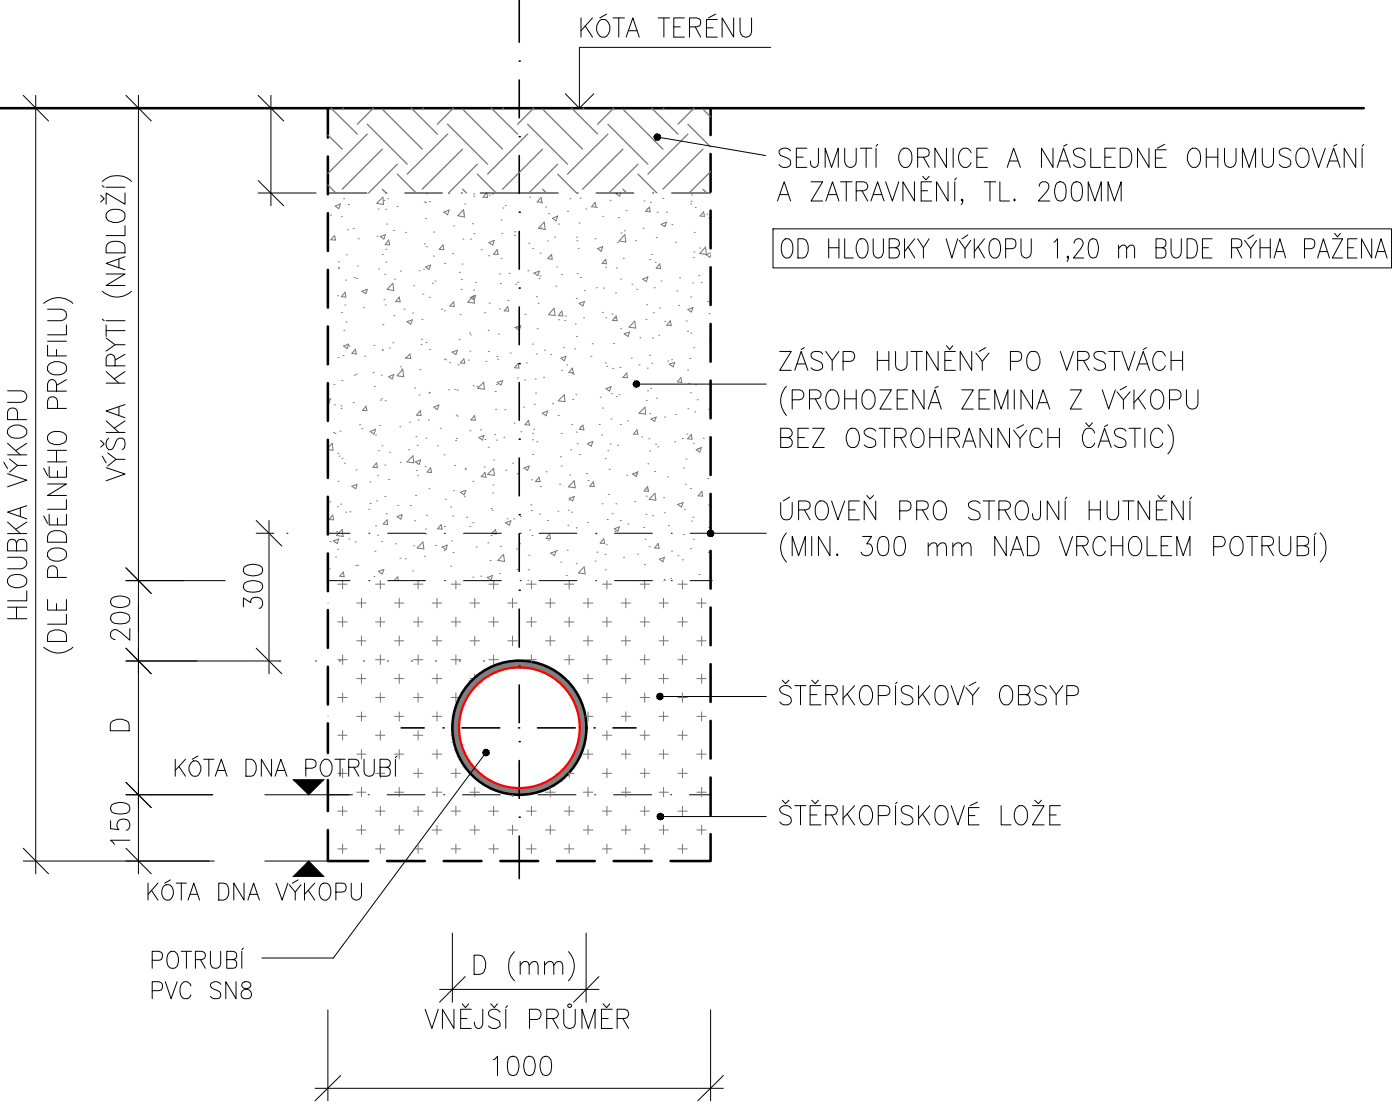

ZODP. PROJ.	VYPRACOVAL	Ing. Lubomír Novák—AVONA projekce, inženýring, stavební činnost IČO 12650757, DIČ CZ5805092392 741 01 Nový Jičín, Divadelní 14 tel.: 556 709 267, 603 540 643	
ING. L. NOVÁK	ING. M. KLÍMEK		
KRAJ: MORAVSKOSLEZSKÝ	M.Ú.: FRENŠTÁT POD RADHOŠTĚM		
INVESTOR: MĚSTO FRENŠTÁT P/R, NÁM. MIRU 1 744 01 FRENŠTÁT P/R		FORMÁT	A3
AKCE: TECHNICKÉ SLUŽBY FRENŠTÁT P/R ODVEDENÍ SRÁŽKOVÝCH VOD		DATUM	10/2018
		ÚČEL	DPS
OBSAH: VZOROVÉ ŘEZY ULOŽENÍ POTRUBÍ		ARCH. ČÍSLO	122/2018
		MĚŘÍTKO:	ČÍSLO VÝKRESU:
		—	D.1.2.b)3.