
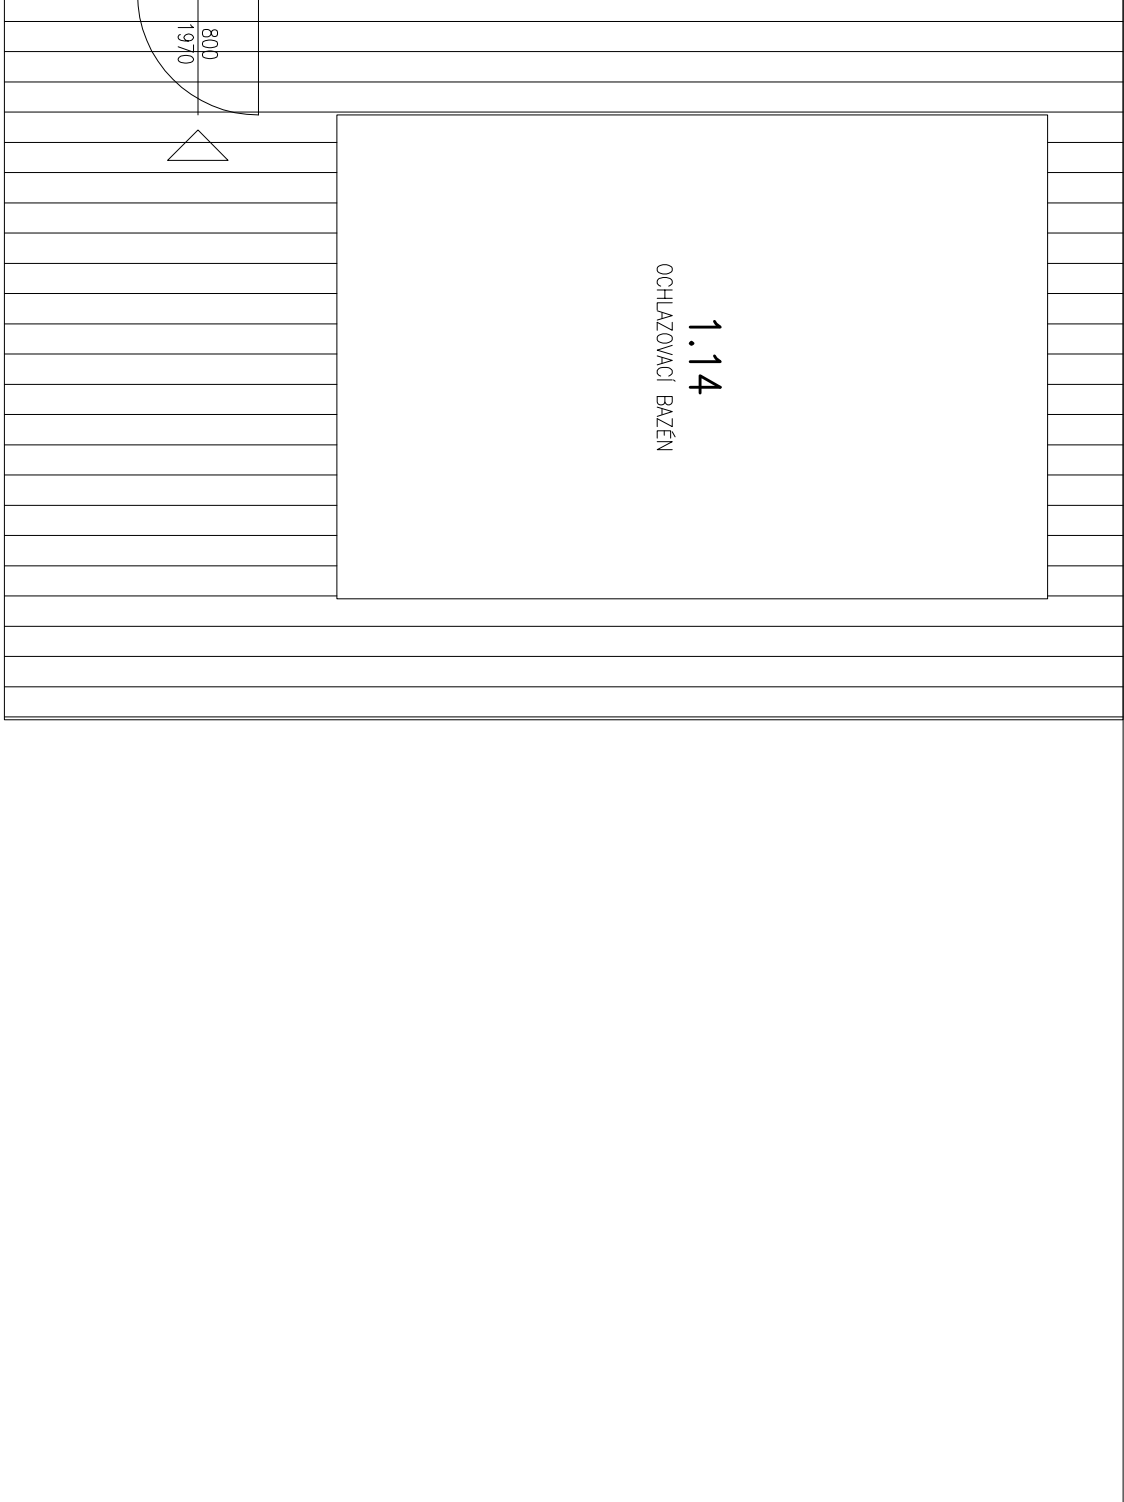


NOVÝ STAV:

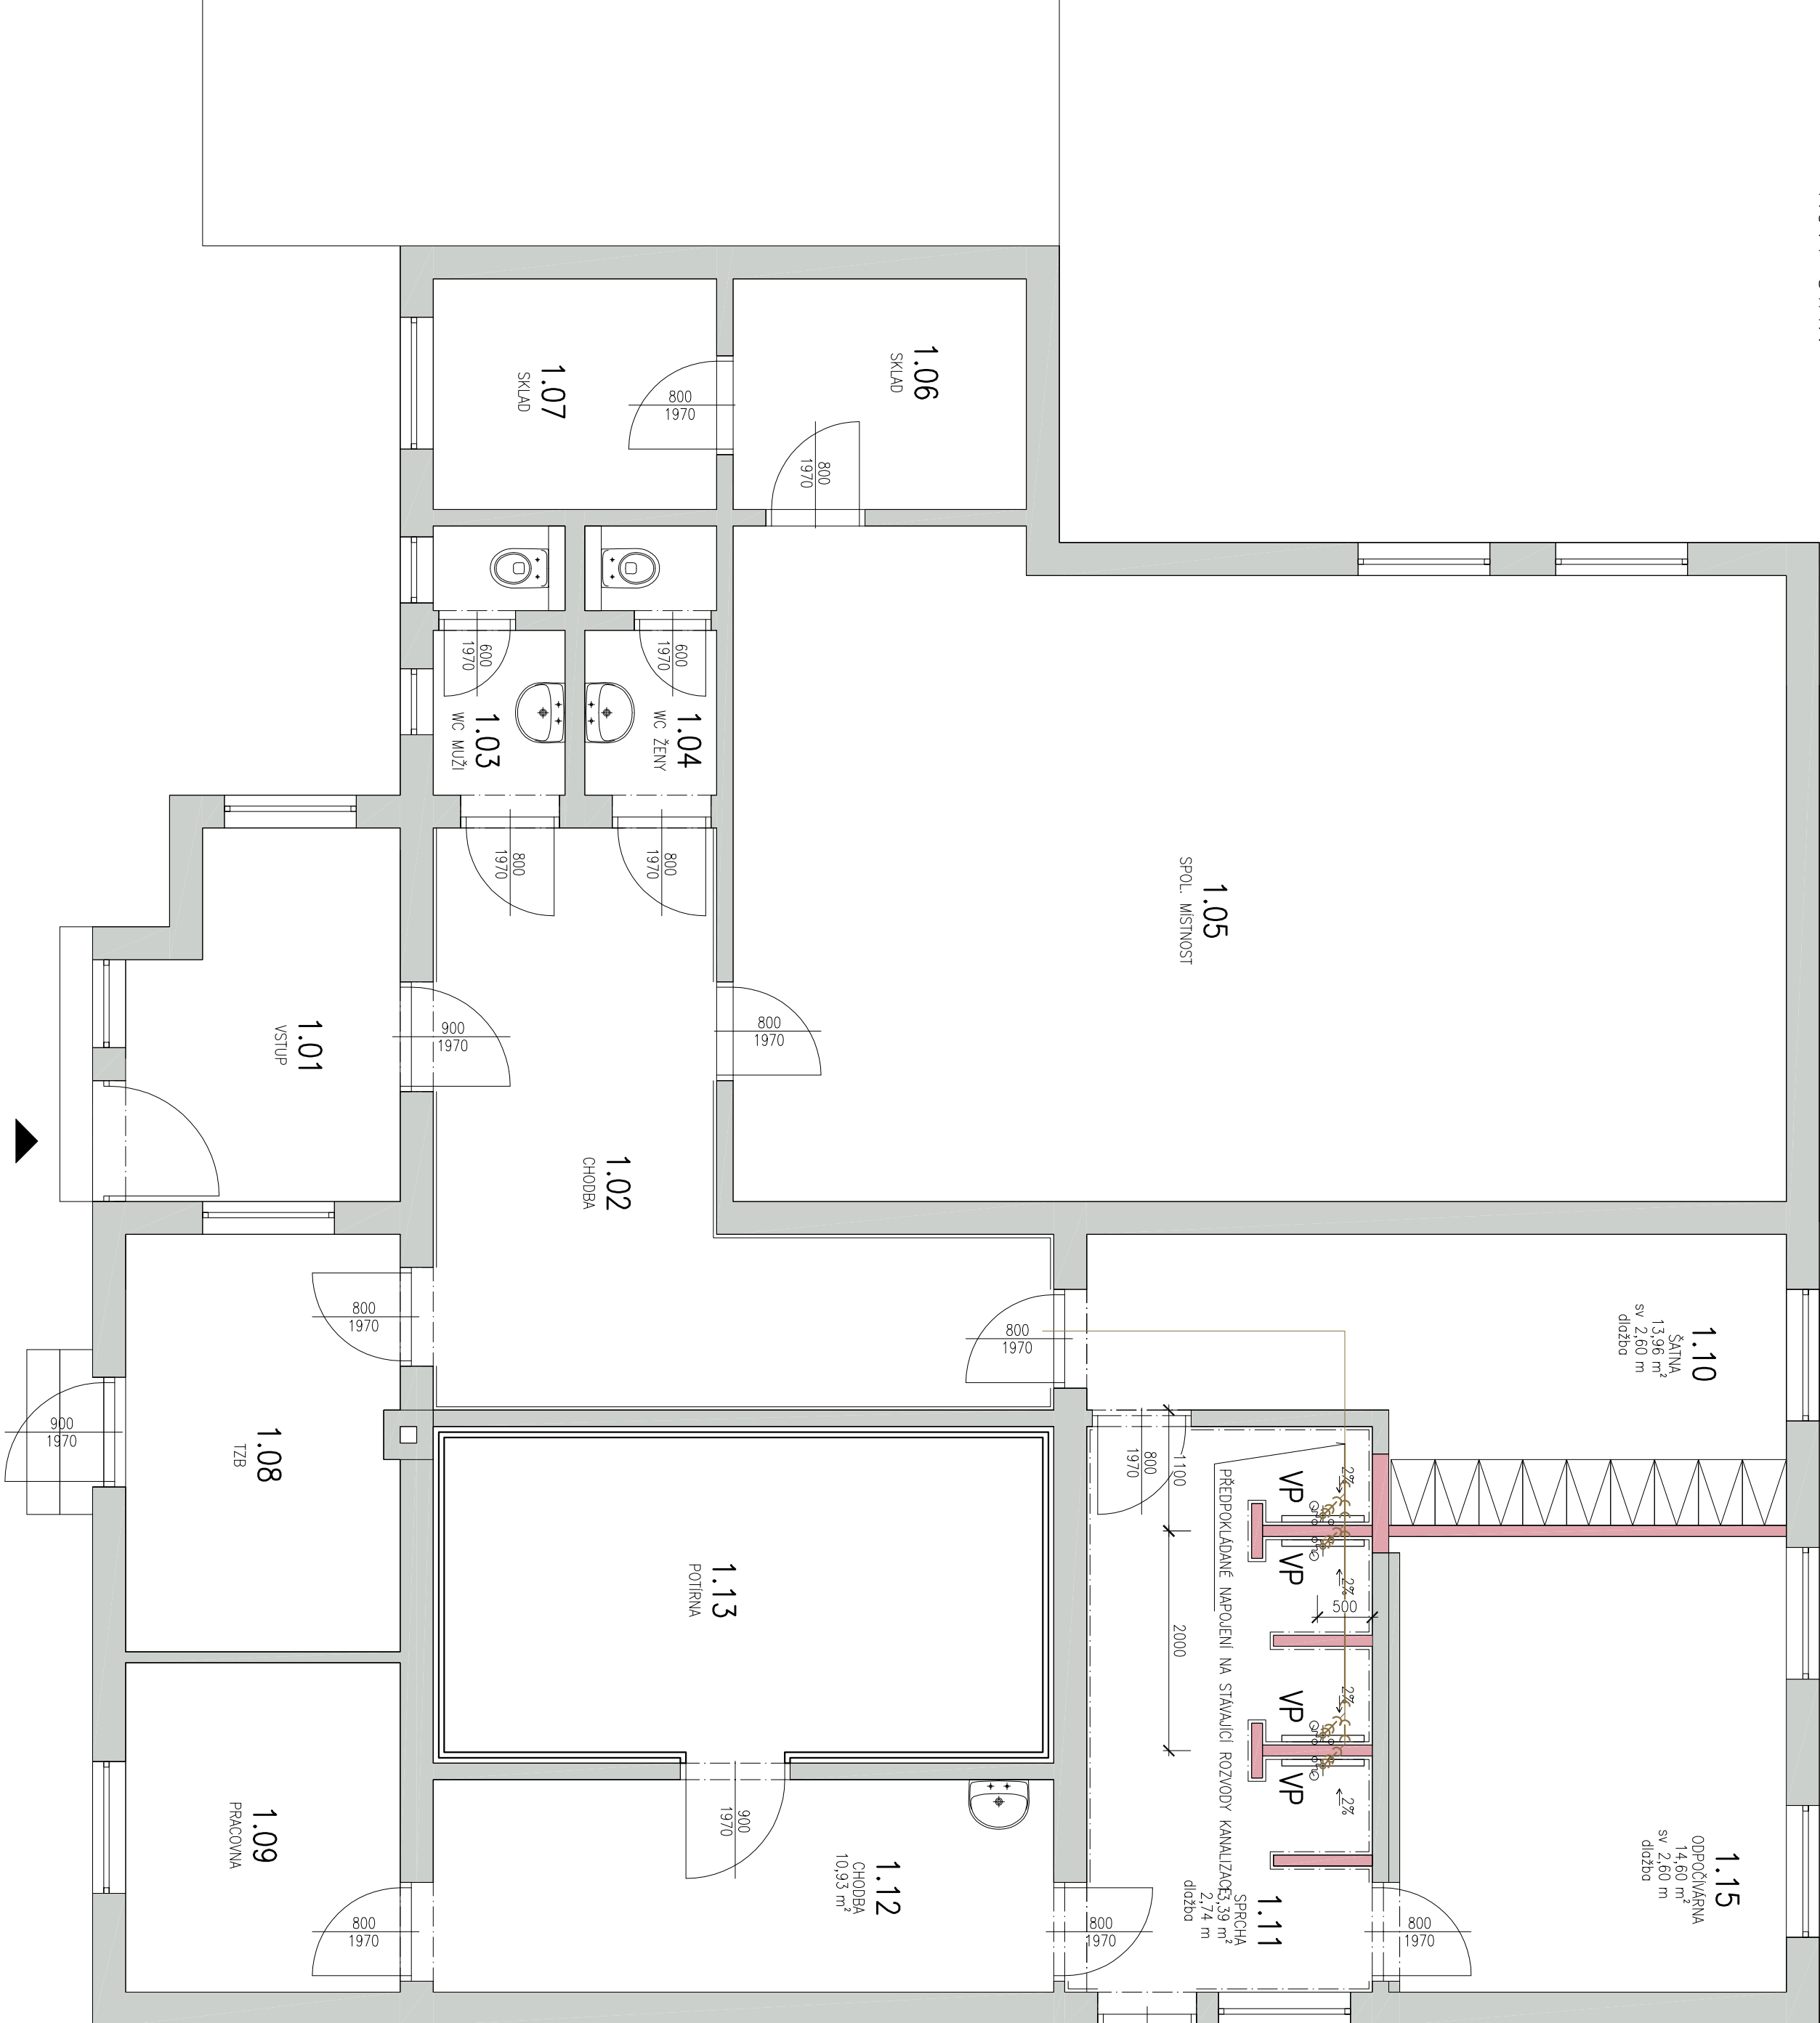

LEGENDA:


- LEŽATÉ SVODY SPLAŠKOVÉ KANALIZACE (PVC KG SYSTEM)
- STAVAJÍCÍ VNITŘNÍ KANALIZACE – ORIENTAČNÍ POLOHA VEDENÍ

TABULKA ZAŘÍZOVACÍCH PŘEDMĚTŮ:

OZN. NA VÝKRESE	POPIS ZAŘÍZOVACHO PŘEDMĚTU	POČET KS
VP	PODLAHOVÝ ŽLAB s nerozýmým okrajem pro parťonový rošt materiál: plast+rez, s vodní zápočetovou uzávěrkou o mechanickou zpětnou klopku např.: AFZ16-750M Simple, nerozvodní třížeb	4

POZNÁMKY:

- JEDNÁ SE O STAVEBNÍ ÚPRAVY STAVAJÍCÍHO STAVU
- NOVÁ ČÁST VNITŘNÍCH ROZVODŮ BUDE NÁPOJENA NA STAVAJÍCÍ SYSTÉM ZDRAVOTECHNIKY V OBJEKTU
- PŘIPOJOVACÍ POTRUBÍ VNITŘNÍ KANALIZACE JE VEDENO POD PODLAHOU, BUĐOU NÁPOJENY NA HLAVNÍ POTRUBÍ POMOCÍ 45° ODBOČEK
- LEŽATÁ VNITŘNÍ KANALIZACE JE NÁVRŽENA Z PVC TRUB –KG SYSTÉM, DN 50–110, VE SPRÁDU MIN. 2%.
- LEŽATOU KANALIZACÍ UMÍSTÍ DO PÍSKOVÉHO LŮŽE (SKLON MIN. 2%), ZASYPAT A PŘÍMĚŘENĚ ZHUJNIT.
- PŘED PROVÁDĚNÍM NUTNO NA STAVBĚ PROVÉST VZÁJEMNOU KOORDINACI VŠECH PROFESÍ
- A OVĚŘIT PARAMETRY PŘIMO NA STAVBĚ!

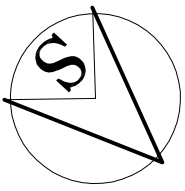

ZODPOVĚDNÝ PROJEKTANT Ing. arch. Martin Janda	VYPRACOVAL Ing. Veronika Svobodová	ing.arch.martin.janda architektonická kancelář Lomná 1895/744 01 Frenštát pod Radhoštěm www.jandarchitekt.cz, tel. 580 631 734
INVESTOR Město Frenštát pod Radhoštěm, nám. Míru 1, 744 01 Frenštát pod Radhoštěm		
AKCE Rekonstrukce sociálního zázemí v objektu sauny ve Frenštátě pod Radhoštěm II. etapa - rekonstrukce vnitřních sprch na parc.č. st. 580/2 v k.ú. Frenštát pod Radhoštěm	STUPEŇ PD DATUM FORMÁT MĚŘÍTKO	DSP 04/2021 4x A4 1:50
OBSAH PŮDORYS 1NP - KANALIZACE		ČÍSLO VÝKRESU D.1.4 - 01