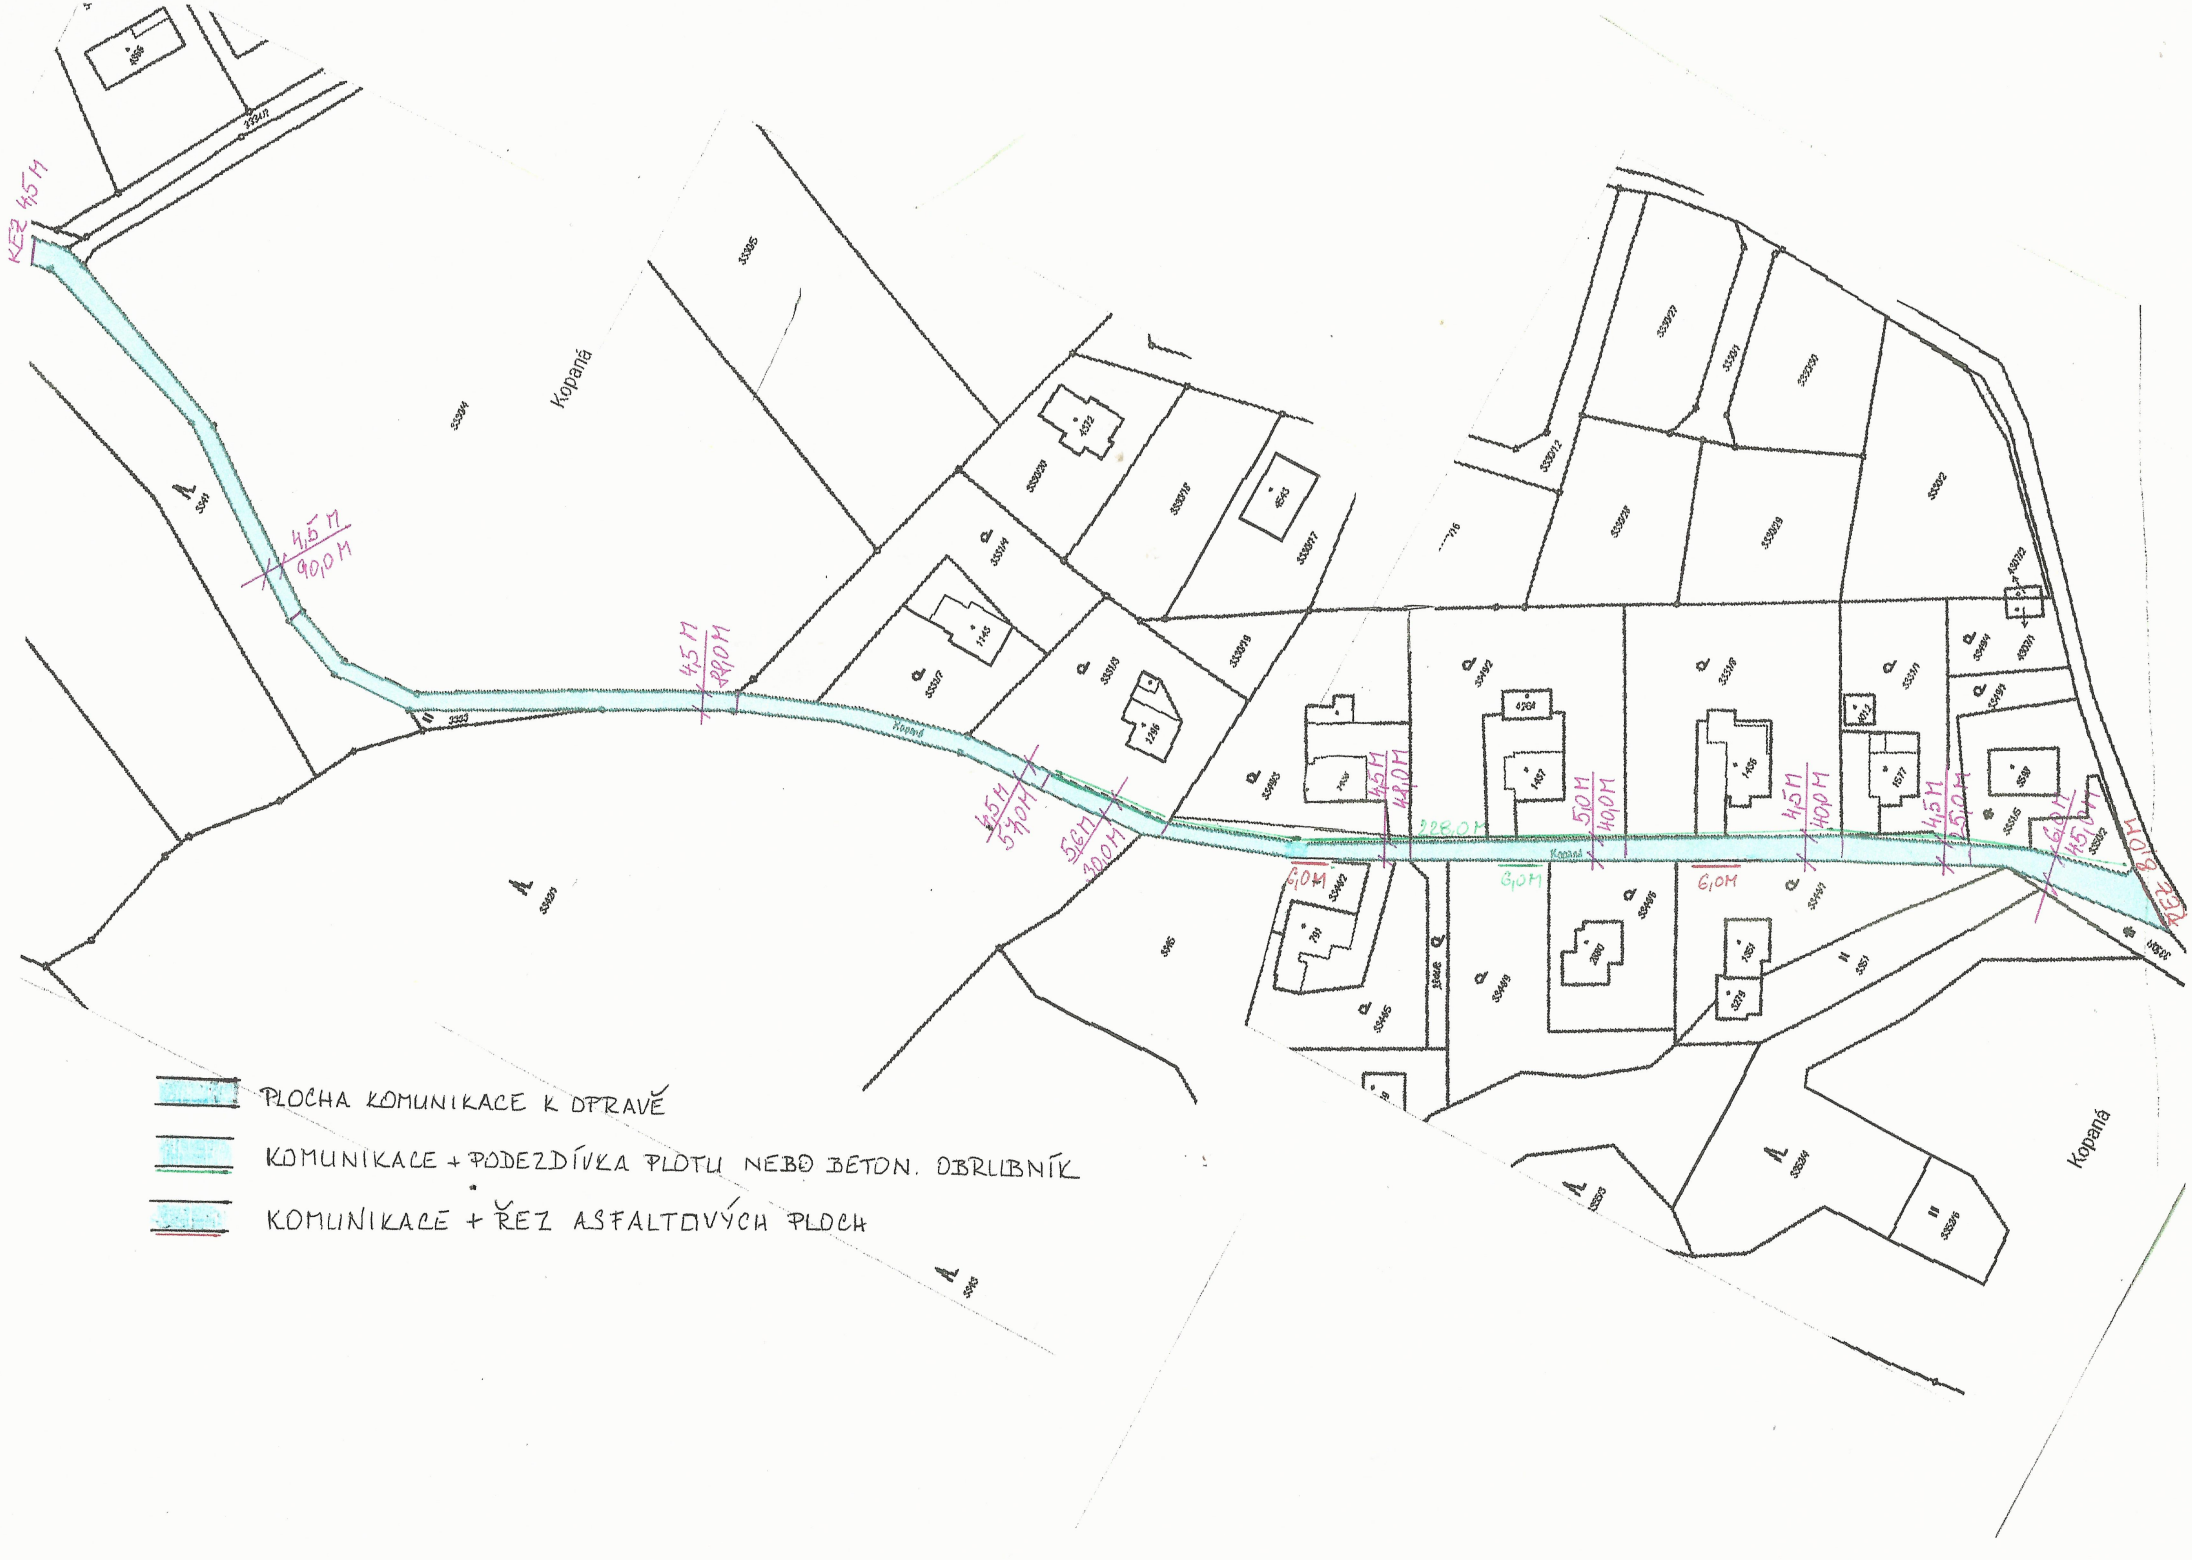
PLOCHA KOMUNIKACE K DOPRAVĚ
KOMUNIKACE + PODEZDÍVKA PLOTU NEBO BETON. OBRUBNÍK
KOMUNIKACE + ŘEZ ASFALTOVÝCH PLOCH
Kopaná
Kopaná
Kopaná
Kopaná
ŘEZ 4,5 M
4,5 M
90,0 M
4,5 M
90,0 M
4,5 M
5,40 M
5,0 M
10,0 M
4,5 M
42,0 M
228,0 M
5,0 M
40,0 M
4,5 M
40,0 M
4,5 M
5,0 M
6,0 M
4,5 M
6,0 M
6,0 M
6,0 M
ŘEZ 6,0 M