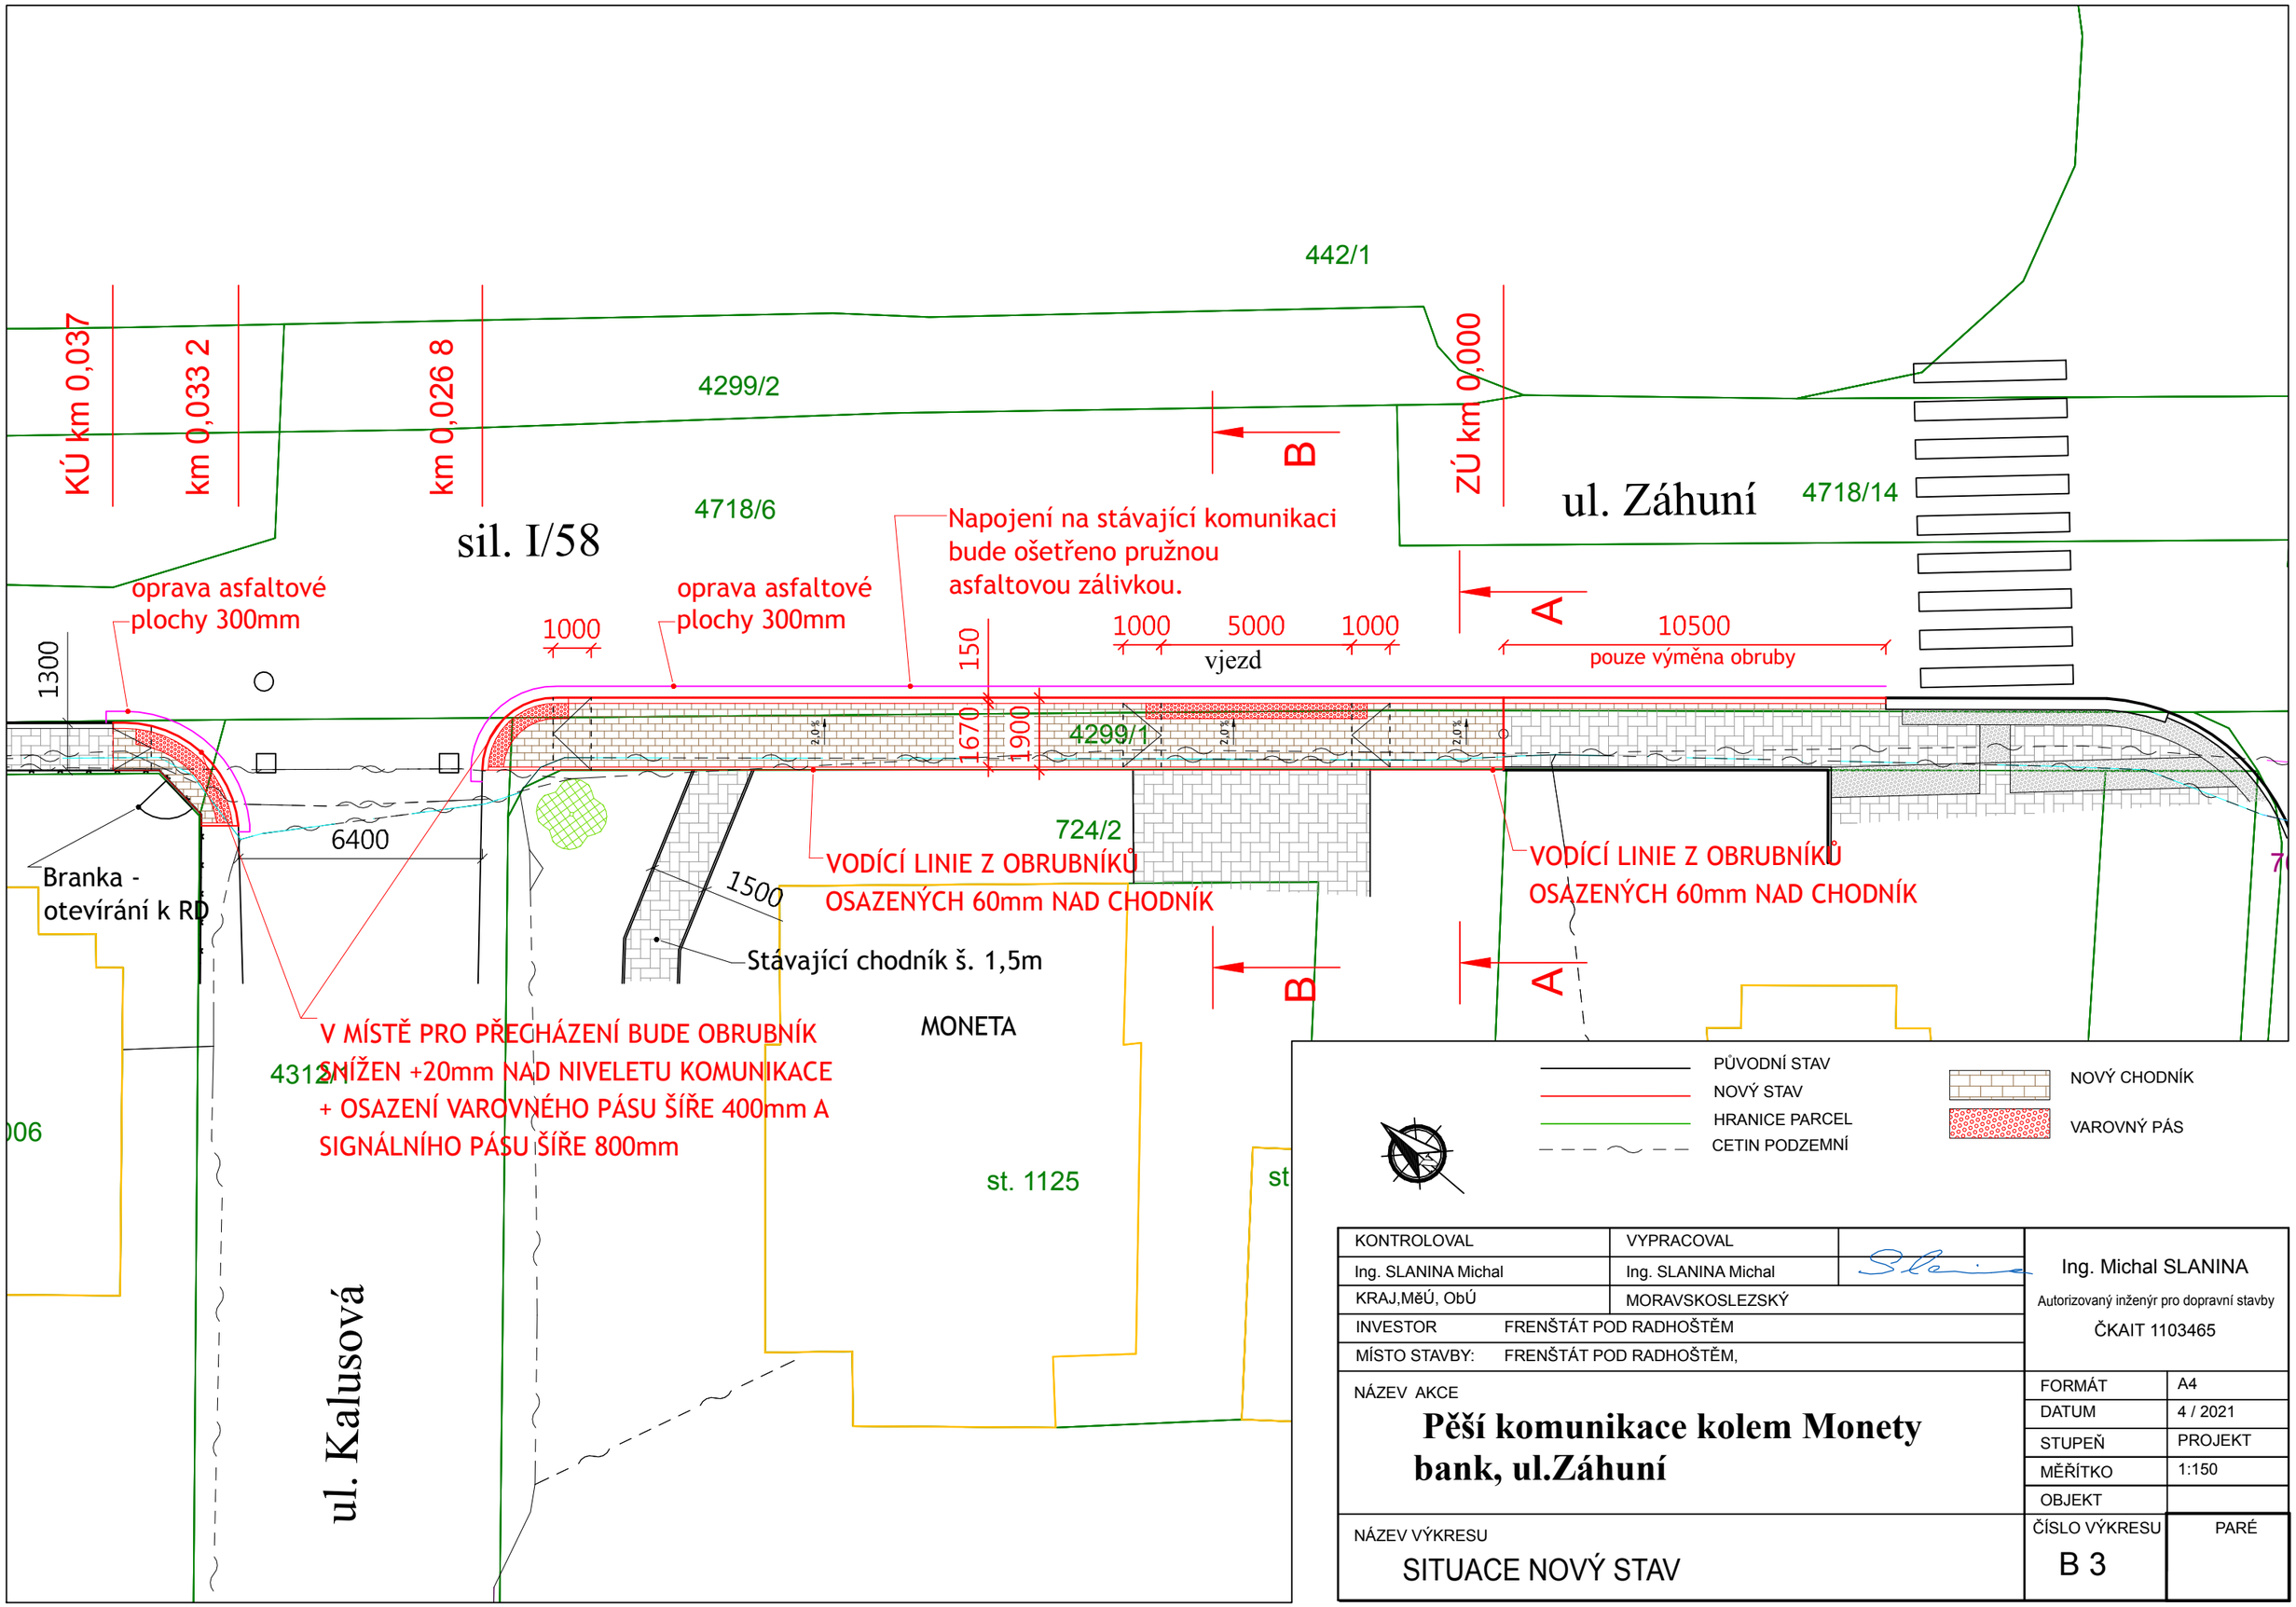

KONTROLOVAL	VYPRACOVAL		Ing. Michal SLANINA Autorizovaný inženýr pro dopravní stavby ČKAIT 1103465
Ing. SLANINA Michal	Ing. SLANINA Michal		
KRAJ,MěÚ, ObÚ	MORAVSKOSLEZSKÝ		
INVESTOR	FRENŠTÁT POD RADHOŠTĚM		
MÍSTO STAVBY:	FRENŠTÁT POD RADHOŠTĚM,		
NÁZEV AKCE **Pěší komunikace kolem Monety bank, ul.Záhuní**		FORMÁT	A4
		DATUM	4 / 2021
		STUPEŇ	PROJEKT
		MĚŘÍTKO	1:150
		OBJEKT	
NÁZEV VÝKRESU SITUACE NOVÝ STAV		ČÍSLO VÝKRESU B 3	PARÉ