


AKCE: " OSVĚTLENÍ 2 PŘECHODŮ V UL. FRANTIŠKA PALACKÉHO VE FRENŠTĚTĚ P. R. "  
PŘÍLOHA Č. 1 : SITUACE

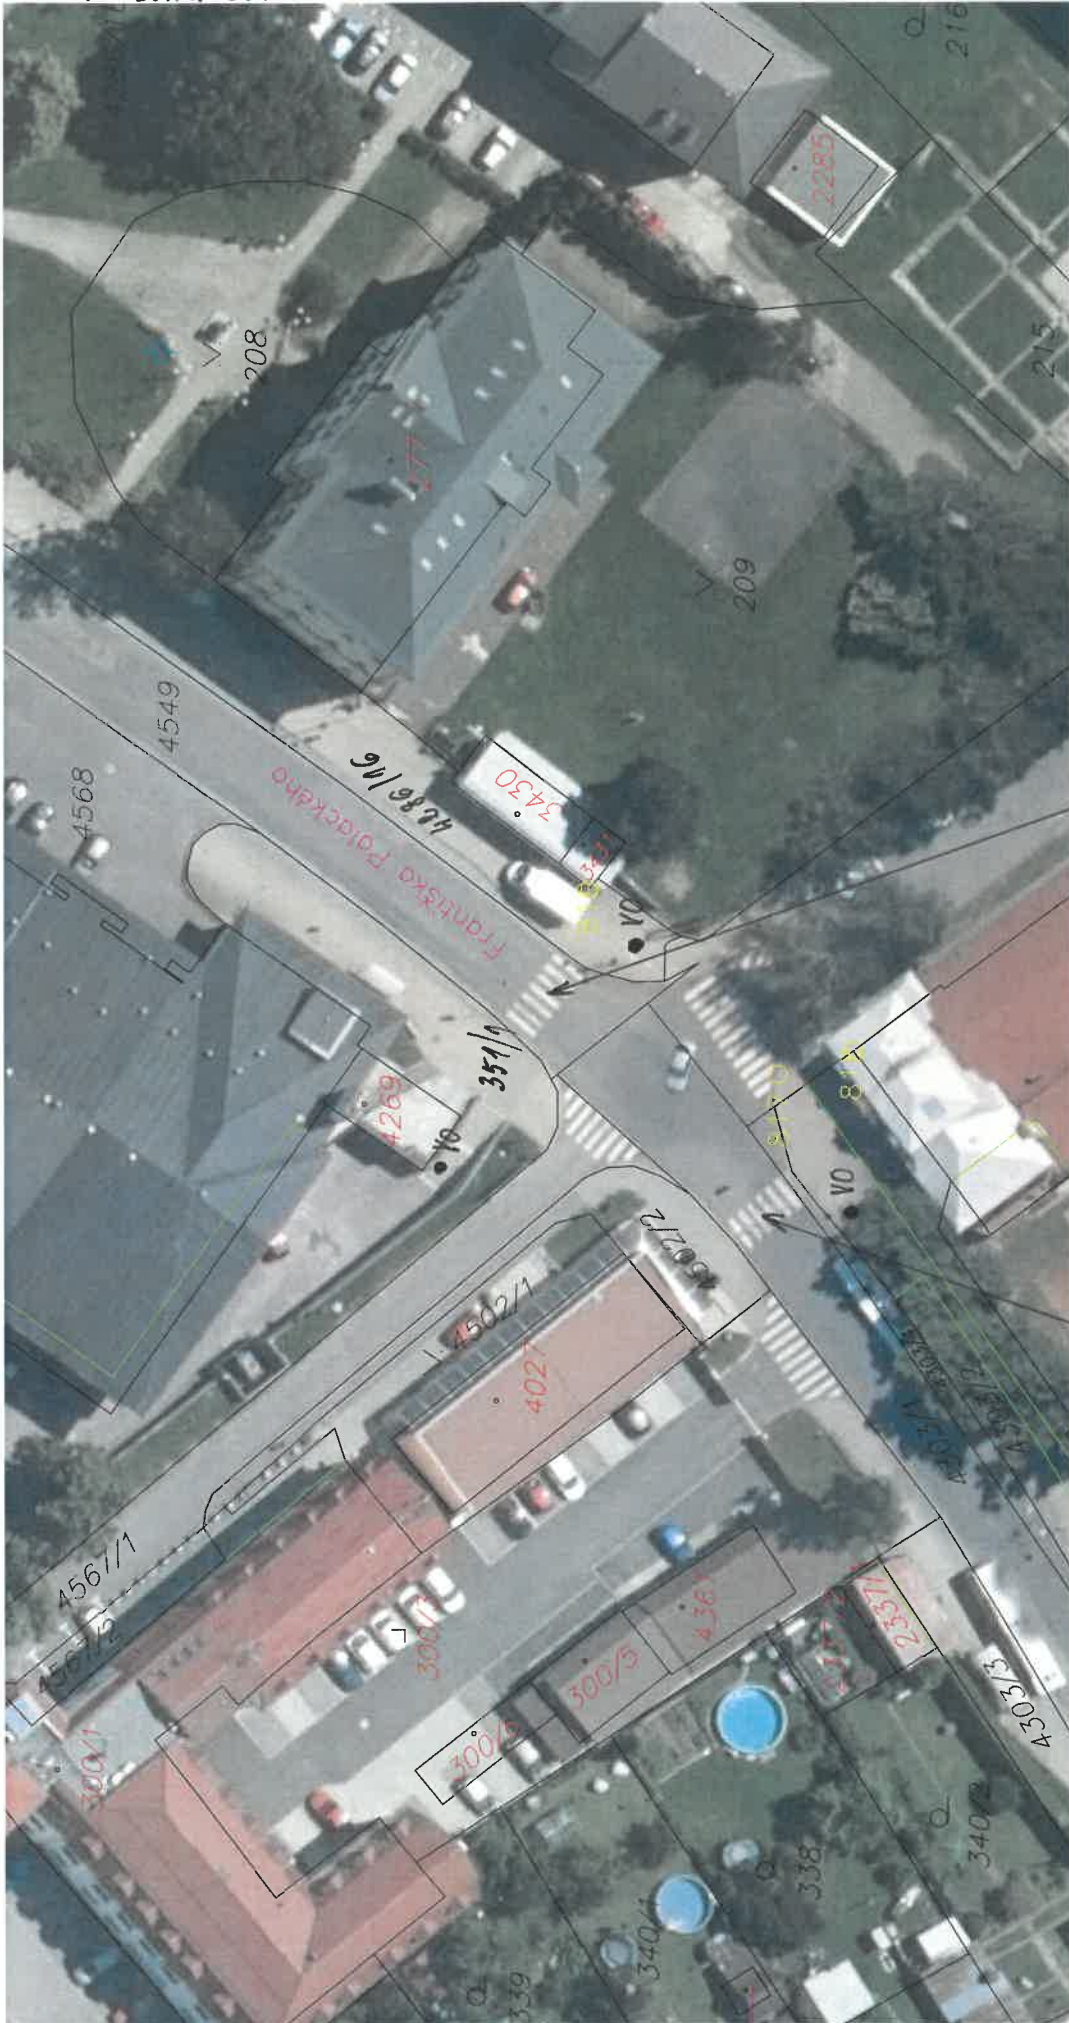

PŘECHOD PRO CHODCE Č. 2

PŘECHOD PRO CHODCE Č. 1

- VO - STÁVAJÍCÍ VEŘEJNÉ OSVĚTLENÍ