


DETAIL ETICS - KOUTOVÁ DILATACE

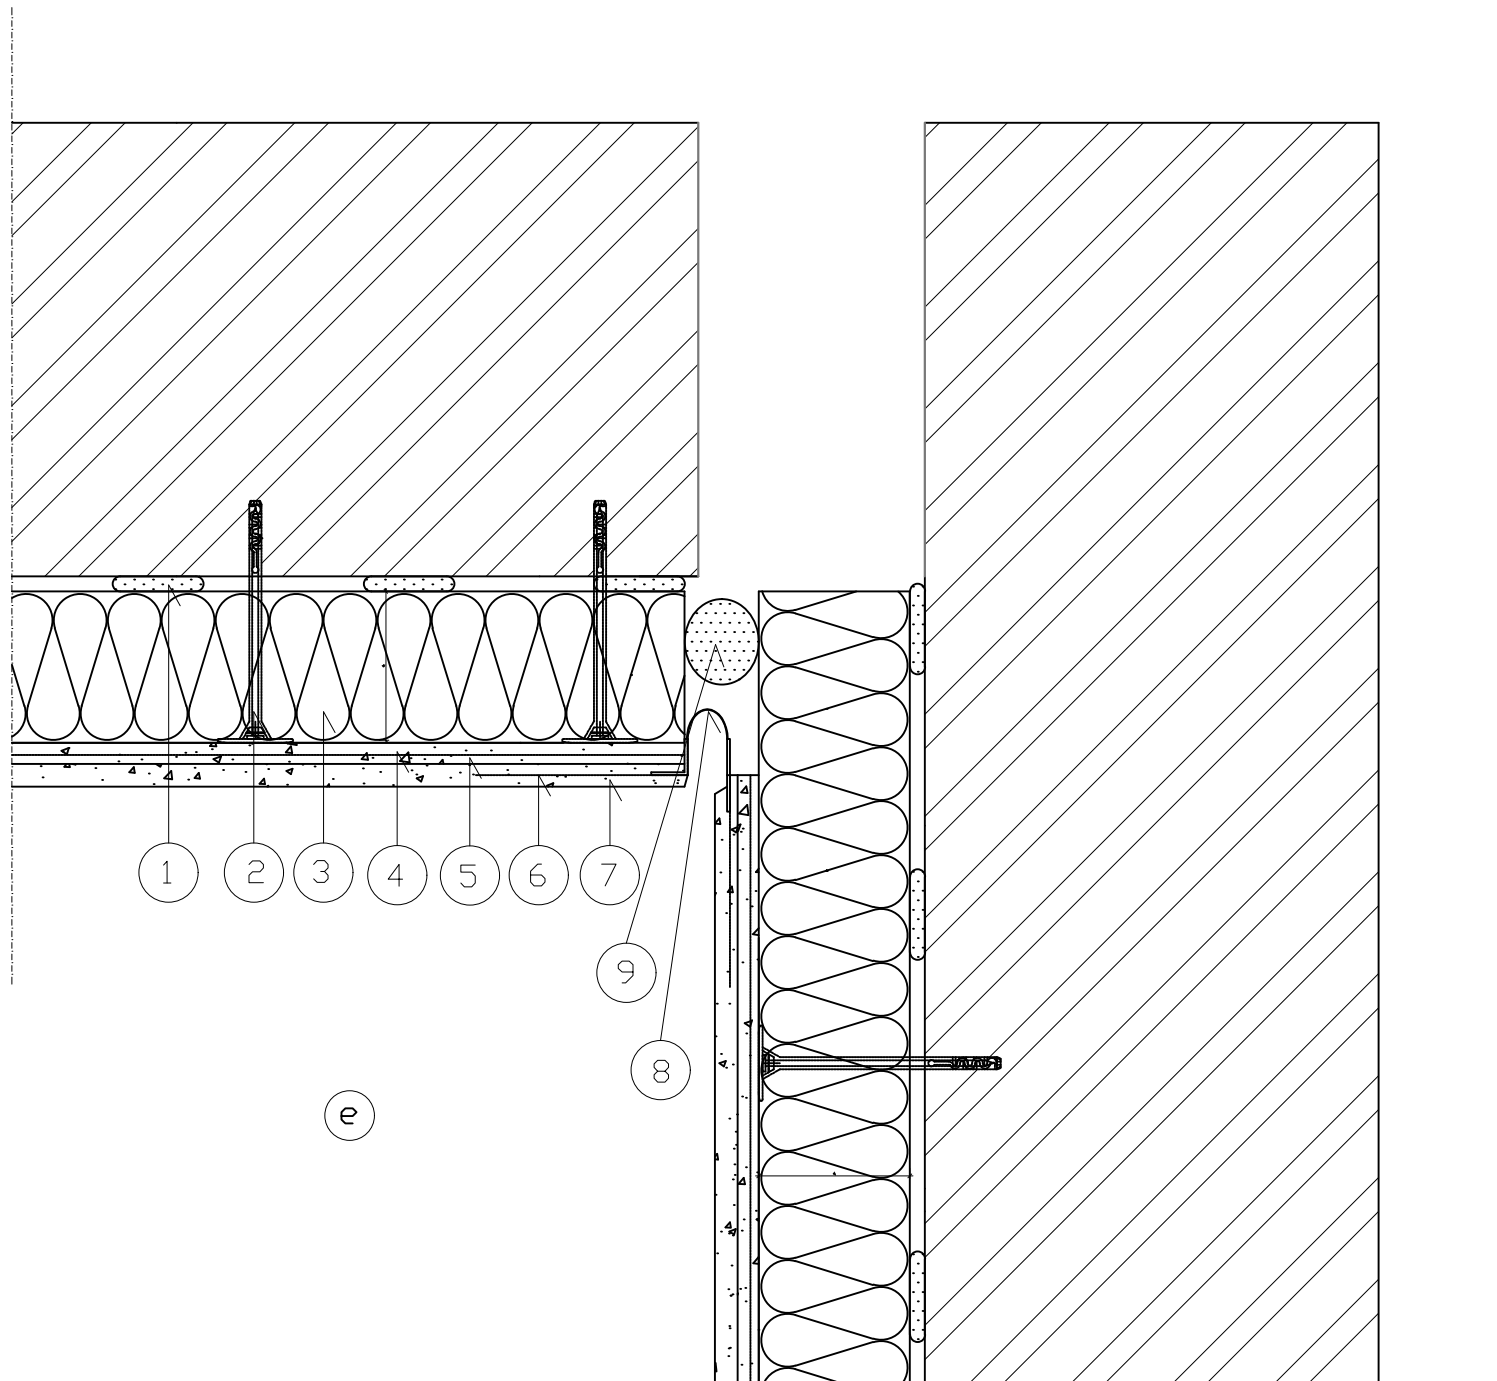


- 1 - Lepicí tmel
- 2 - Kotvící hmoždinka
- 3 - Zateplení v ploše - tepelná izolace dle tepelně technického výpočtu
- 4 - Lepicí tmel
- 5 - Výztužná tkanina ze skelných vláken
- 6 - Vyrovnávací nátěr
- 7 - Přímtka
- 8 - Dilatační profil
- 9 - Trvale pružný tmel

Tloušťky d_1 se stanoví tepelně technickým výpočtem

- Stavební konstrukce
- Tepelné izolace
- exteriér
- interiér

DETAIL PŘEDSTAVUJE JEN SCHEMATICOU UKÁZKU REALIZACE. JE TŘEBA DODRŽOVAT JEDNOTLIVÉ TECHNICKÉ ÚKONY DEFINOVANÉ V TECHNICKÝCH LISTECH, SYSTÉMOVÝCH A TECHNOLOGICKÝCH PŘEDPISECH. TECHNOLOGICKÝ PŘEDPIS JE PRO FIRMU ZÁVAZNÝ.

0,000 vztažena ke stávajícímu 1.NP

KONTROLOVAL:	VEDOUČÍ PROJEKTANT:	PROJEKTANT:	<div><div></div><div>ARCHITEKTURA & INTERIER ŠIMŮNEK & PARTNERS <small>www.archsimunek.cz PROJEKTOVÁ A INŽENÝRSKÁ KANCELÁŘ</small></div></div> <div>NÁMĚSTÍ 75/15, 757 01 VALAŠSKÉ MEZIŘÍČÍ</div>		
Ing. Emil Mikuláščík	Miroslav Šimůnek	Bc. Jan Šimurda	INVESTOR: Město Frenštát pod Radhoštěm, náměstí Míru 1, 74401 Frenštát pod Radhoštěm		
STAVBA:			ČÍSLO PARC.: št. 2983-2985	K.Ú.: Frenštát pod Radhoštěm	
NÁZEV VÝKRESU:			MÍSTO: Frenštát pod Radhoštěm	STUPEŇ: DPS	
			FORMÁT: 2xA4	ČÍSLO VÝKR.: D.1.1.31	
			DATUM: 03/2021	ČÍSLO PARÉ:	
DETAIL ETICS KOUTOVÁ IZOLACE			MĚŘÍTKO:		