
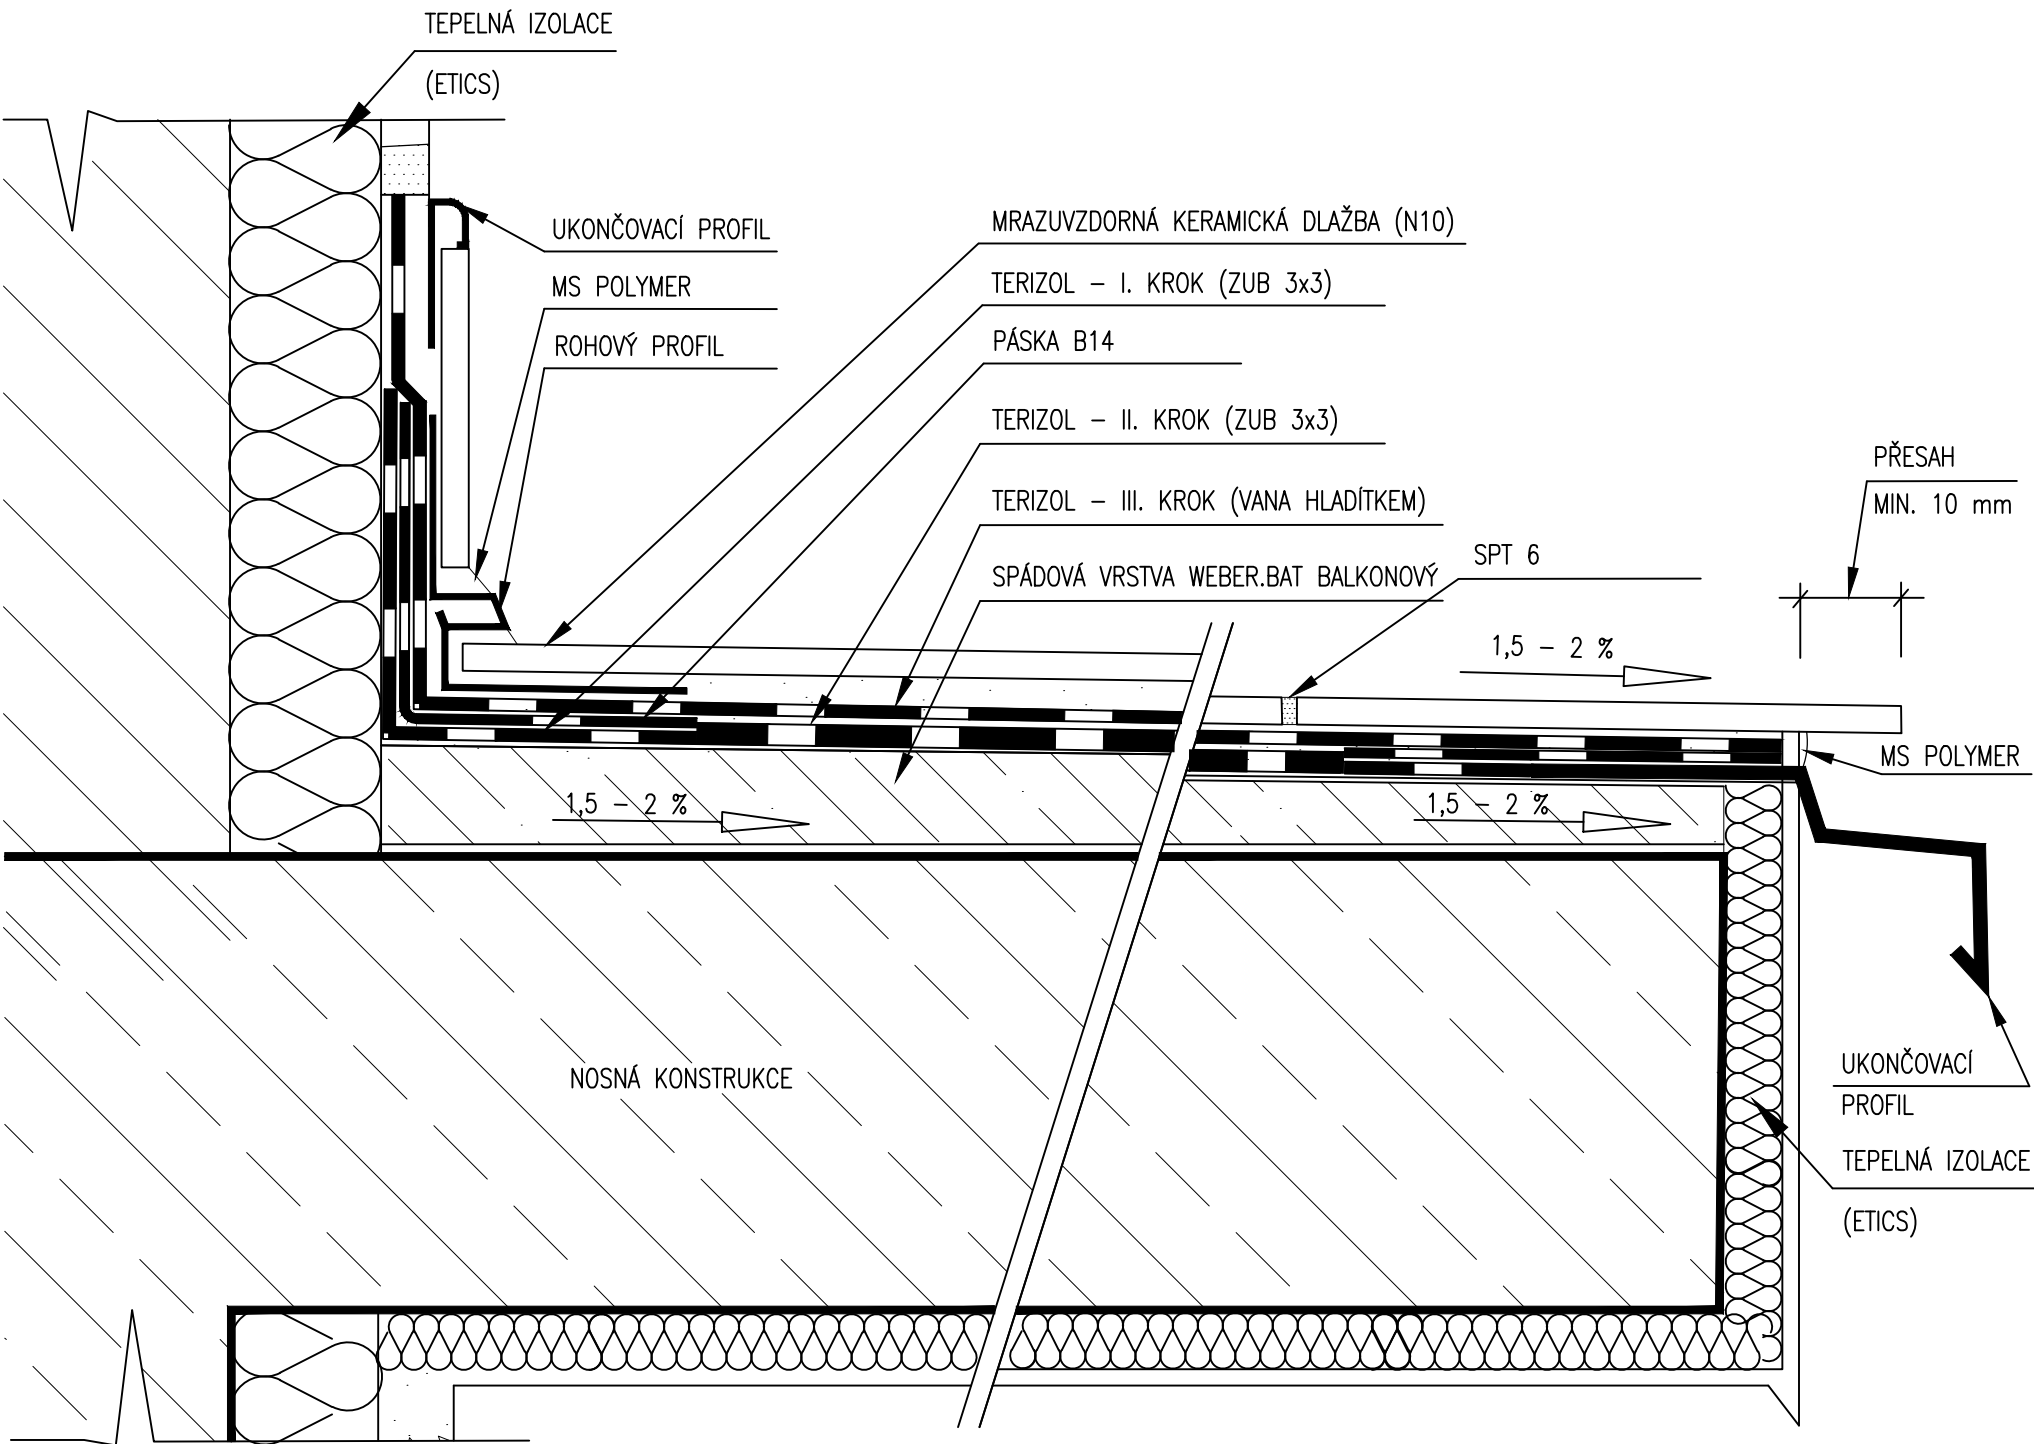


POZICE SOKLU LODŽIOVÝCH DVEŘÍ

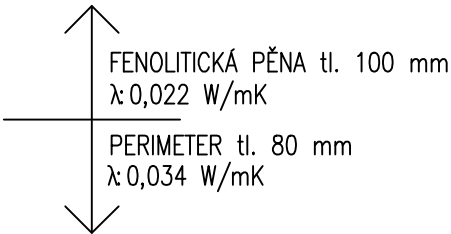

0,000 vztažena ke stávajícímu 1.NP

KONTROLOVAL:	VEDOUČÍ PROJEKTANT:	PROJEKTANT:	<div><div><div>AS</div><div>ARCHITEKTURA &amp; INTERIER ŠIMŮNEK &amp; PARTNERS</div><div>www.archsimunek.cz</div><div>PROJEKTOVÁ A INŽENÝRSKÁ KANCELÁŘ</div></div><div>NÁMĚSTÍ 75/15, 757 01 VALAŠSKÉ MEZIŘÍČÍ</div></div>		
Ing. Emil Mikuláščík	Miroslav Šimůnek	Bc. Jan Šimurda			
INVESTOR: Město Frenštát pod Radhoštěm, náměstí Míru 1, 74401 Frenštát pod Radhoštěm			ČÍSLO PARC.: št. 2983-2985	K.Ú.: Frenštát pod Radhoštěm	
STAVBA: Stavební úpravy BD Dolní 307-309 Frenštát p. R.			MÍSTO: Frenštát pod Radhoštěm	STUPEŇ: DPS	ČÍSLO PARÉ: D.1.1.26
NÁZEV VÝKRESU: DETAIL PODLAHY LODŽIE - NOVÝ STAV			FORMÁT: 2xA4	ČÍSLO VÝKR.:	
			DATUM: 03/2021		
			MĚŘÍTKO: 1:5		