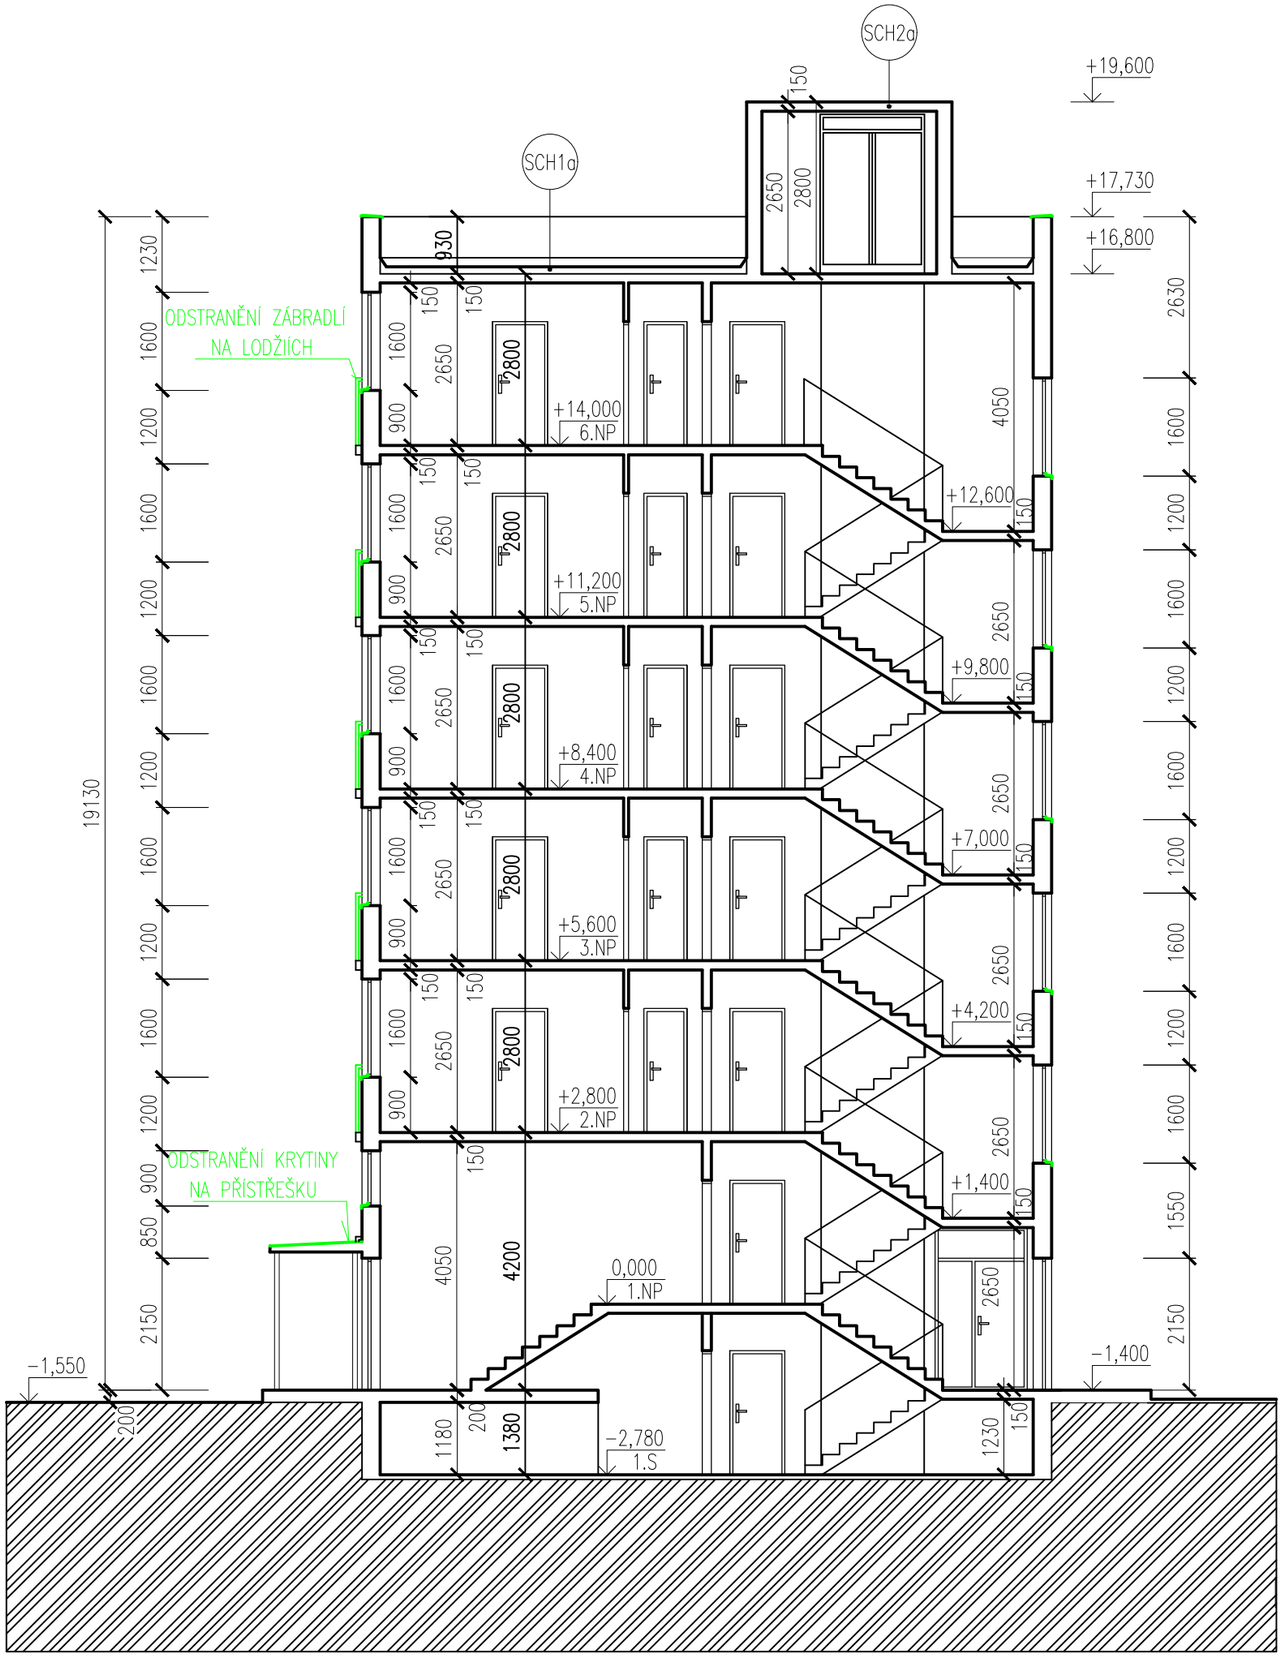

LEGENDA SKLADEB

SCH1a SKLADBA STŘECHY – BYTOVÝ DŮM

- živičná vodotěsná krytina
- střešní dílce zn. Polsid
- polystyrenové desky tl. 50 mm osazené na podsyp
- spádovaný vyrovnávací podsyp
- železobetonová stropní deska tl. 150 mm

SCH2a SKLADBA STŘECHY VÝTAHOVÉ ŠACHTY – BYTOVÝ DŮM

- živičná vodotěsná krytina
- spádovaný vyrovnávací podsyp
- železobetonová stropní deska tl. 150 mm

LEGENDA MATERIÁLŮ

Stávající konstrukce

Rostlý terén

0,000 vztažena ke stávajícímu 1.NP

KONTROLOVAL:	VEDOUCÍ PROJEKTANT:	PROJEKTANT:
Ing. Emil Mikuláštík	Miroslav Šimůnek	Bc. Jan Šimurda

ARCHITEKTURA & INTERIER ŠIMŮNEK & PARTNERS
www.archsimunek.cz
PROJEKTOVÁ A INŽENÝRSKÁ KANCELÁŘ
NÁMĚSTÍ 75/15, 757 01 VALAŠSKÉ MEZIŘÍČÍ

INVESTOR: Město Frenštát pod Radhoštěm, náměstí Míru 1, 74401 Frenštát pod Radhoštěm

STAVBA: Stavební úpravy BD Dolní 307-309 Frenštát p. R.

NÁZEV VÝKRESU: ŘEZ A-A´ - STÁVAJÍCÍ STAV

ČÍSLO PARC.: st. 2984	K.Ú.: Frenštát pod Radhoštěm
MÍSTO: Frenštát pod Radhoštěm	STUPEŇ: DPS
FORMÁT: 2xA4	ČÍSLO VÝKR.: D.1.1.06
DATUM: 03/2021	ČÍSLO PARÉ:
MĚŘÍTKO: 1:100	