




DETAIL M 1:12,5

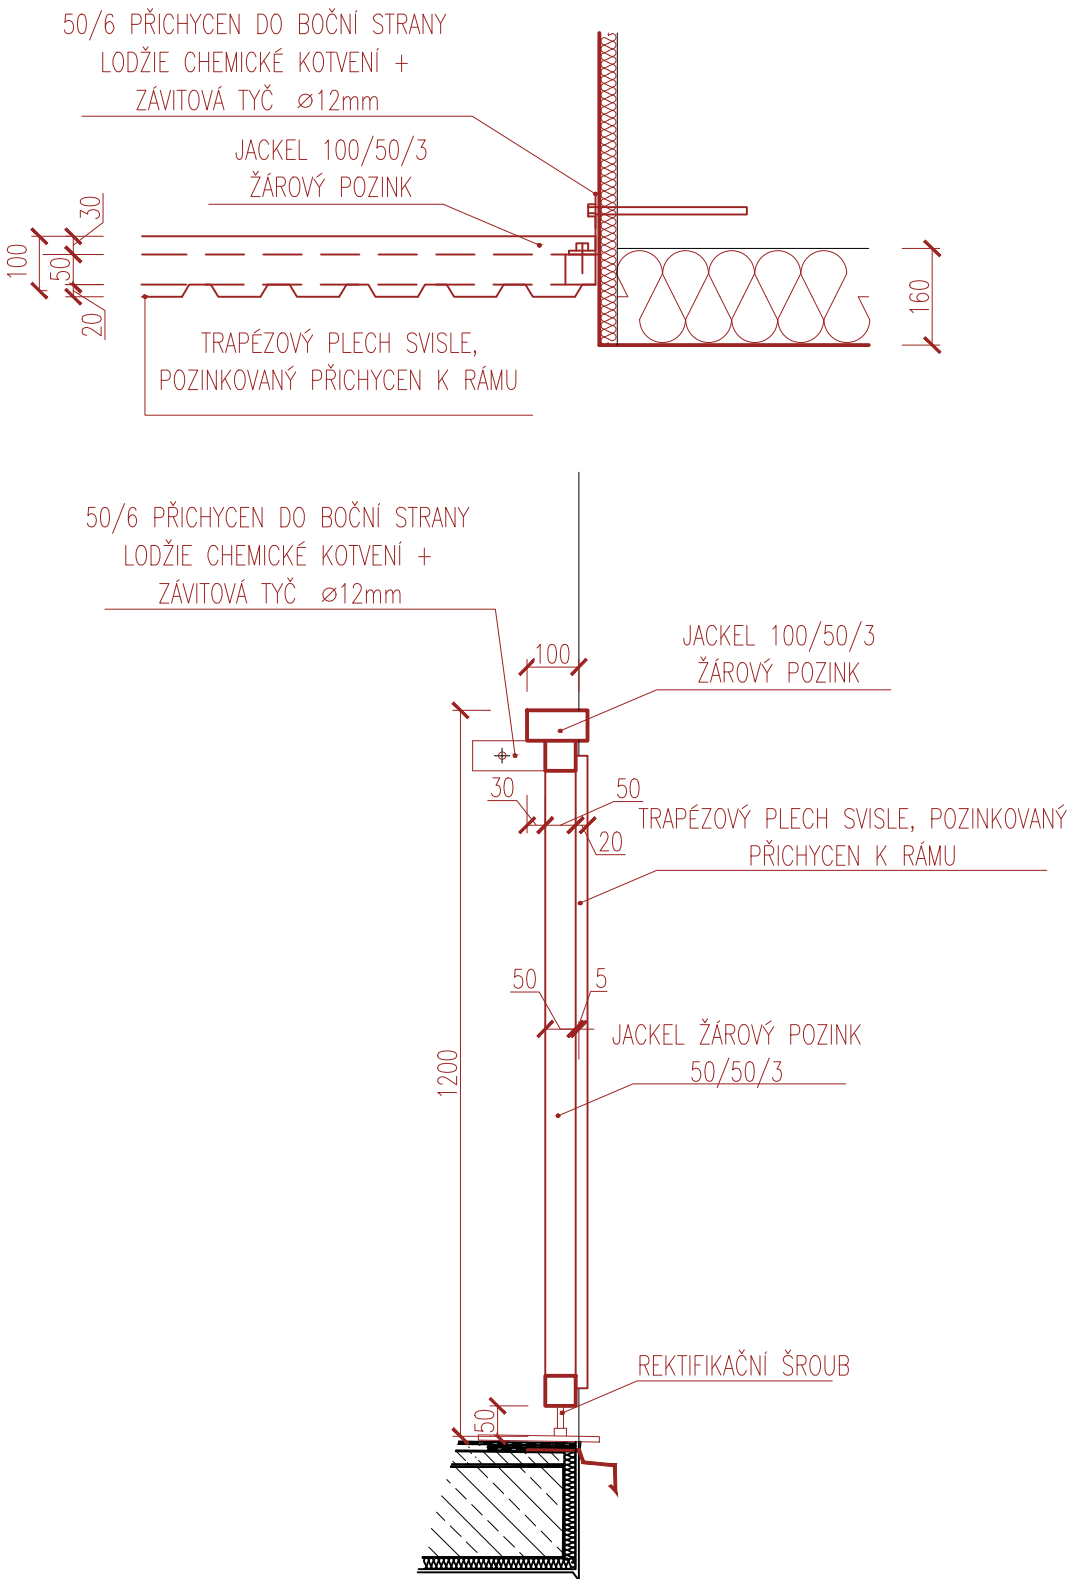

PŮDORYS M 1:25

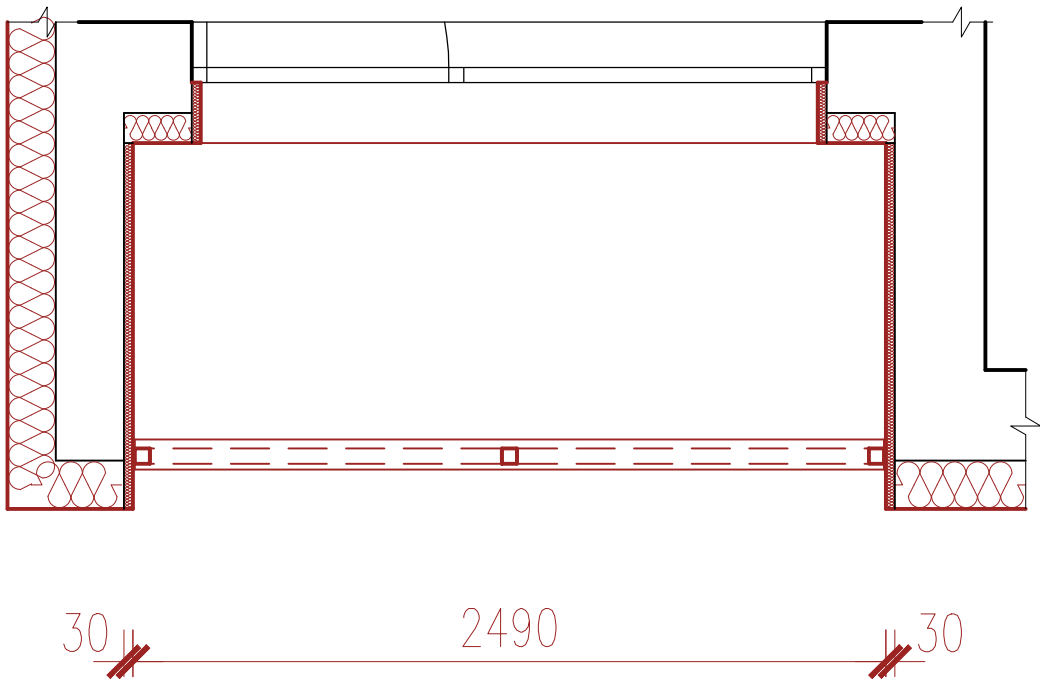

POHLED M 1:25

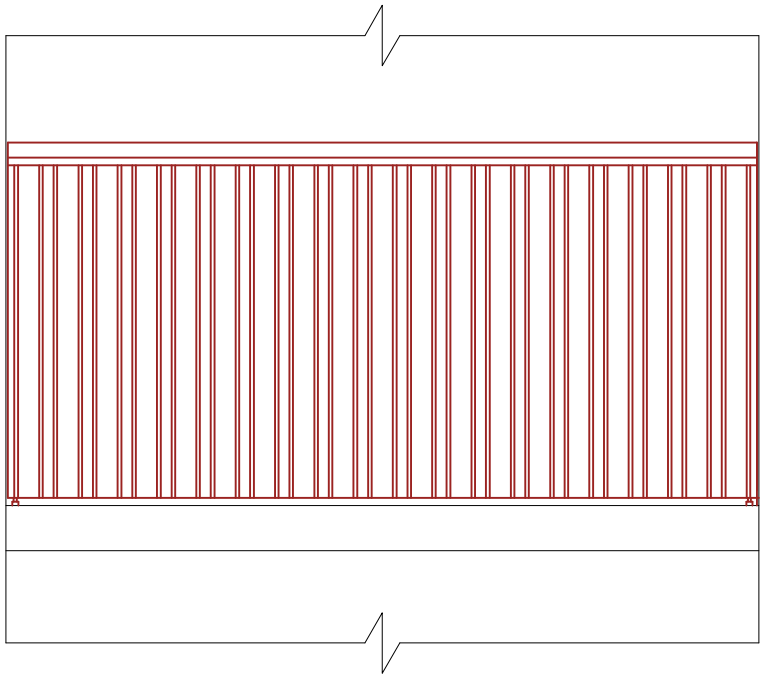

POZNÁMKA:

ZA PROVEDENÍ SPRÁVNOU FUNKČNOST, MECHANICKOU ODOLNOST A STABILITU VÝROBKU ZODPOVÍDÁ DODAVATEL, KTERÝ SI PROVEDE ZAMĚŘENÍ NA STAVBĚ A NÁSLEDNĚ DÍLENSKOU DOKUMENTACI PRO PŘESNOU VÝROBU JEDNOTLIVÝCH PRVKŮ. DIMENZE A POČET KOTEV BUDE STANOVEN DODAVATELEM KOTEVNÍHO SYSTÉMU. TENTO VÝKRES JE POUZE ORIENTAČNÍ SCHÉMA. BAREVNÉ ŘEŠENÍ BUDE ODSOUHLASENO INVESTOREM NA STAVBĚ.

⊕ ZÁBRADLÍ LODŽÍ CELKEM CELKEM 36 KS

0,000 vztažena ke stávajícímu 1.NP

KONTROLOVAL:	VEDOUČÍ PROJEKTANT:	PROJEKTANT:	<div><div>ARCHITEKTURA & INTERIER ŠIMŮNEK & PARTNERS</div><div>www.archsimunek.cz</div><div>PROJEKTOVÁ A INŽENÝRSKÁ KANCELÁŘ</div><div>NÁMĚSTÍ 75/15, 757 01 VALAŠSKÉ MEZIŘÍČÍ</div></div>		
Ing. Emil Mikuláščík	Miroslav Šimůnek	Bc. Jan Šimurda			
INVESTOR: Město Frenštát pod Radhoštěm, náměstí Míru 1, 74401 Frenštát pod Radhoštěm			ČÍSLO PARC.: št. 2983–2985	K.Ú.: Frenštát pod Radhoštěm	
STAVBA: Stavební úpravy BD Dolní 307-309 Frenštát p. R.			MÍSTO: Frenštát pod Radhoštěm	STUPEŇ: DPS	
			FORMÁT: 2x A4	ČÍSLO VÝKR.: D.1.1.27	ČÍSLO PARÉ:
NÁZEV VÝKRESU: DETAIL ZÁBRADLÍ - NOVÝ STAV			DATUM: 03/2021		
			MĚŘÍTKO:		