


# ŘEZ 1-1

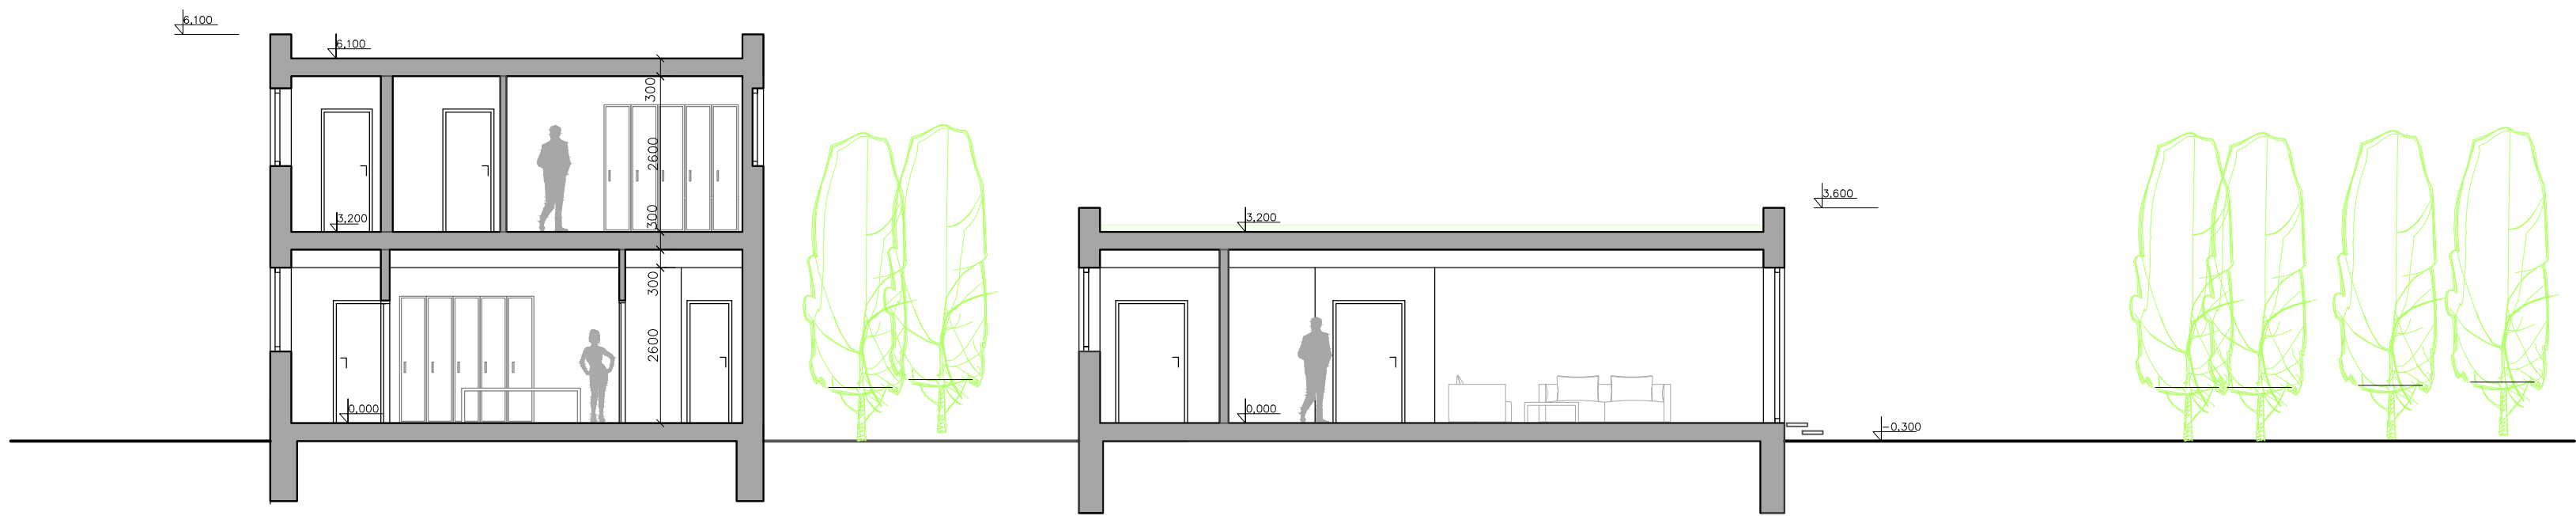

0,000 = 374,894 m n. m. Bp v

název a místo stavby: "CENTRUM SOCIÁLNÍCH SLUŽEB ve Frenštátě pod Radhoštěm"		
k.ú. Frenštát pod Radhoštěm , parc. č. 1099/1		
investor: Město Frenštát pod Radhoštěm nám. Míru 1, 744 01 Frenštát pod Radhoštěm		
část: D 1.1 Architektonicko stavební řešení		
zodpovědný projektant : Petr Mareček, ČKAIT 1103789		
vypracoval : Petr Mareček, Ing. Richard Vala		
stupeň dokumentace: Architektonická studie		
výkres: ŘEZ 1-1'		
měřítko: 1:100	datum: SRPEN 2019	formát: A2
číslo výkresu: D.1.1.03		