


Altán půdorys

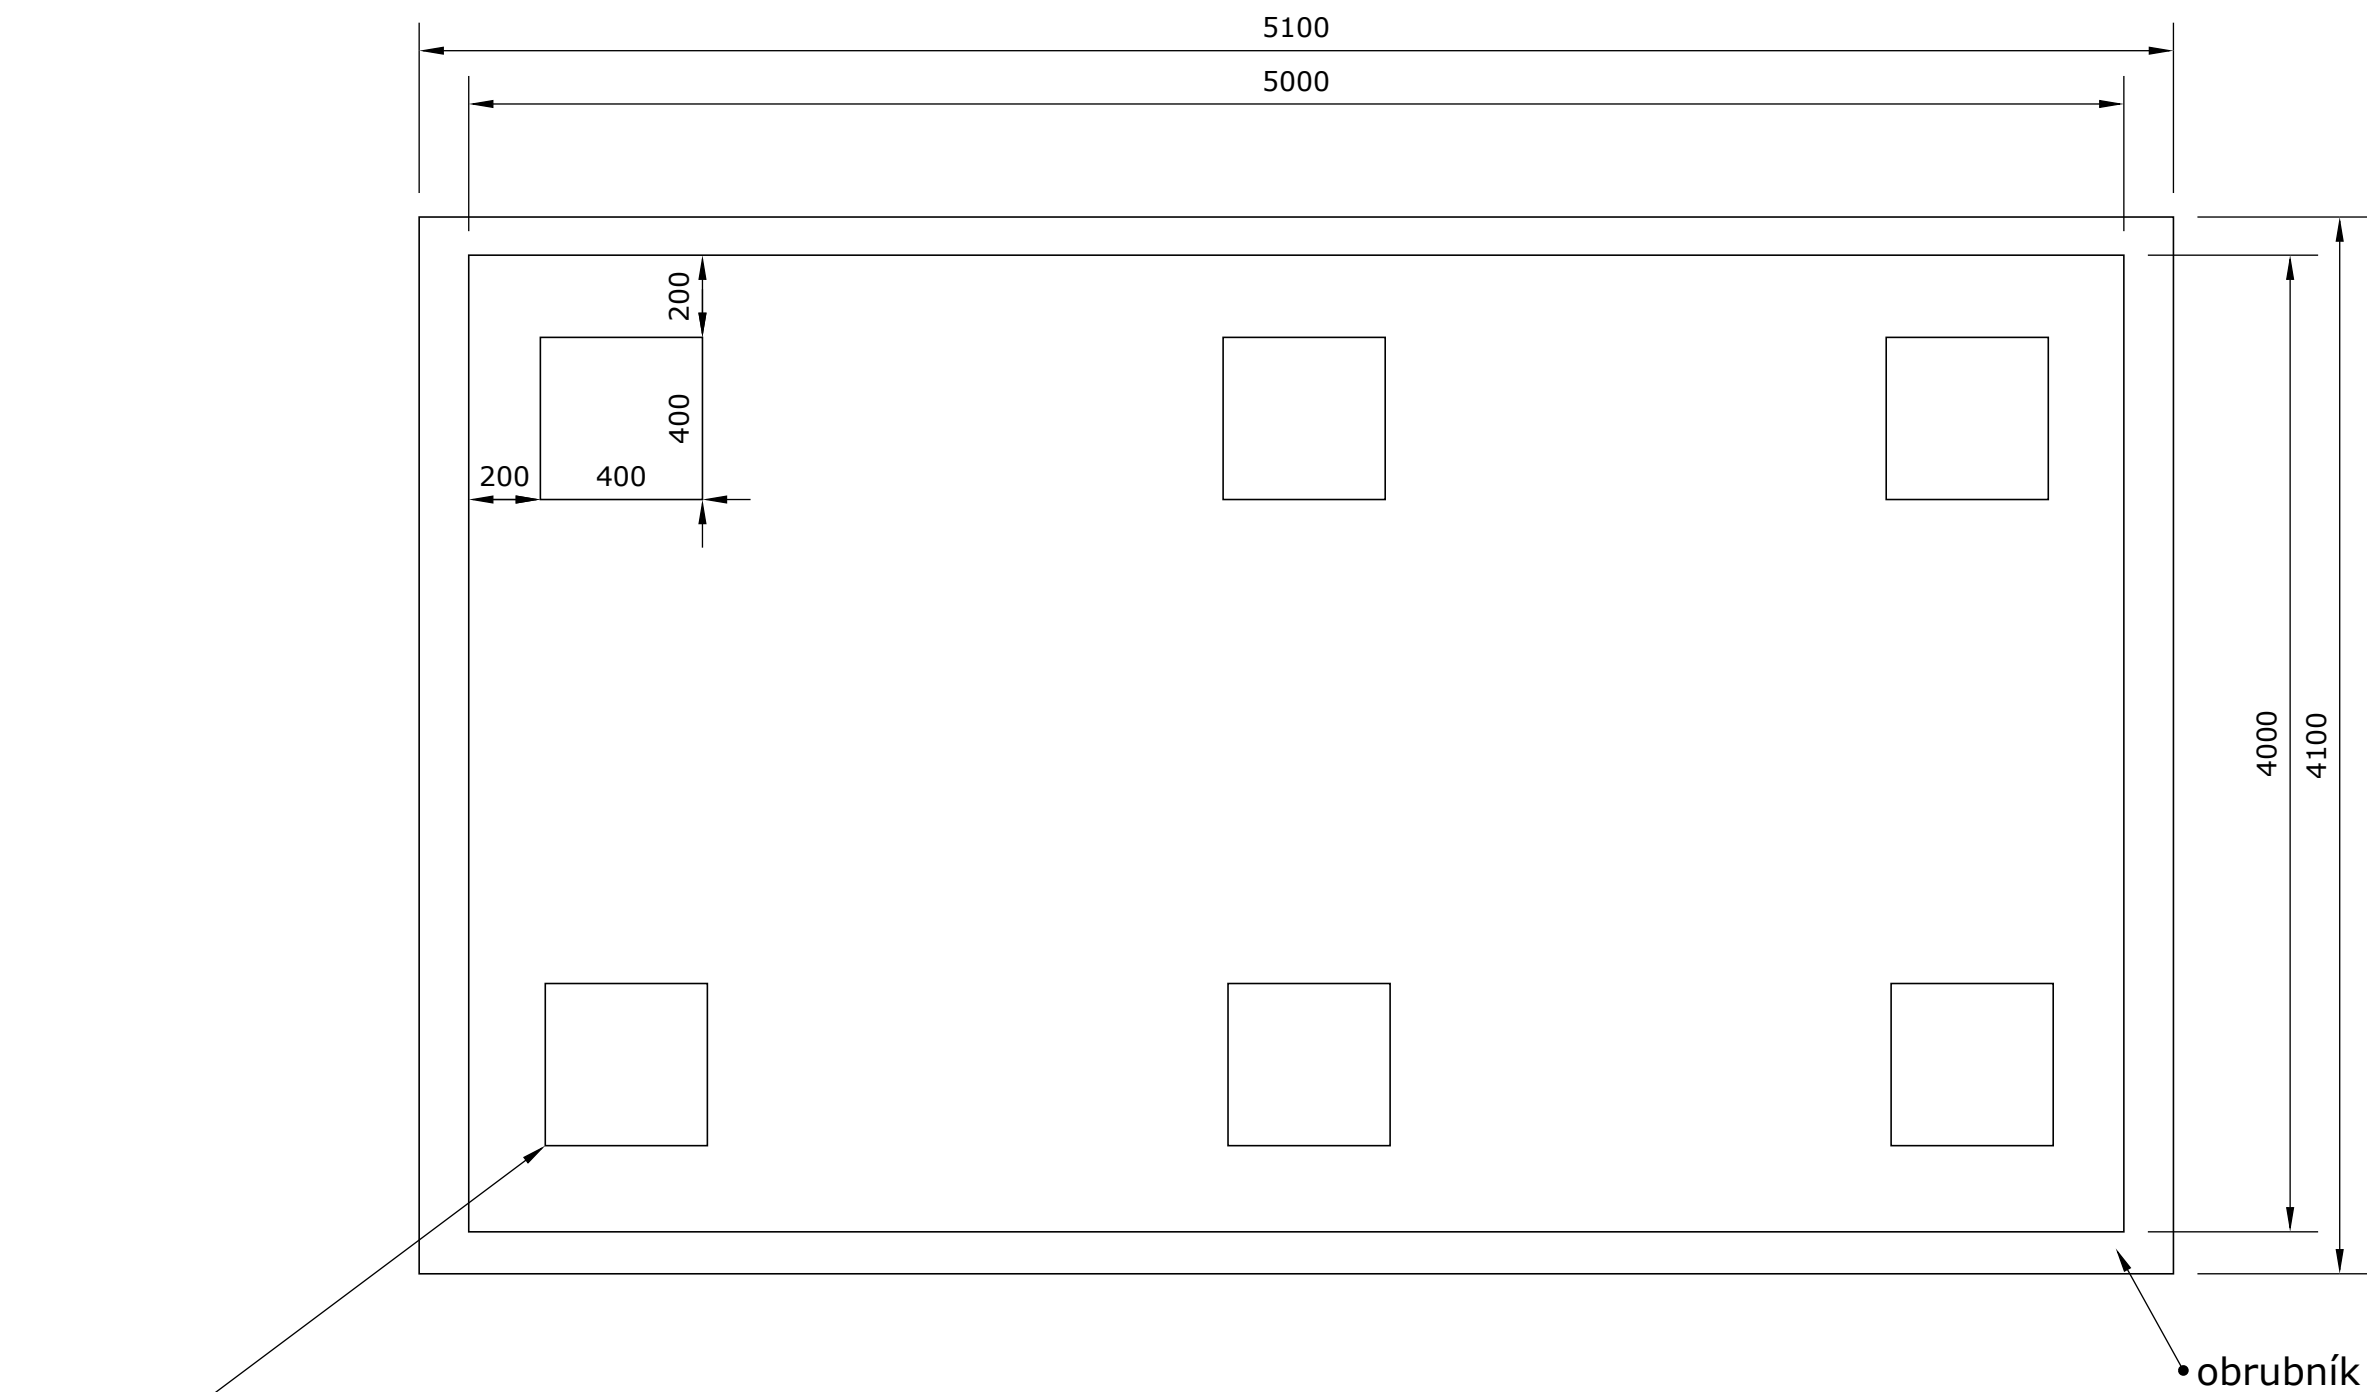

Investor	Město Frenštát pod Radhoštěm, nám. Míru 1, 744 01, Frenštát p. Radhoštěm		
Místo stavby	MŠ Dolní Dolní 404, 744 01, Frenštát p. Radhoštěm		
Stavba: Tajemství přírodních živlů - MŠ Dolní - revitalizace zahrady MŠ		Datum	10/2018
Obsah: Altán - půdorys			
		Č. přílohy	5B