


detail kotevni desky

10 kotev

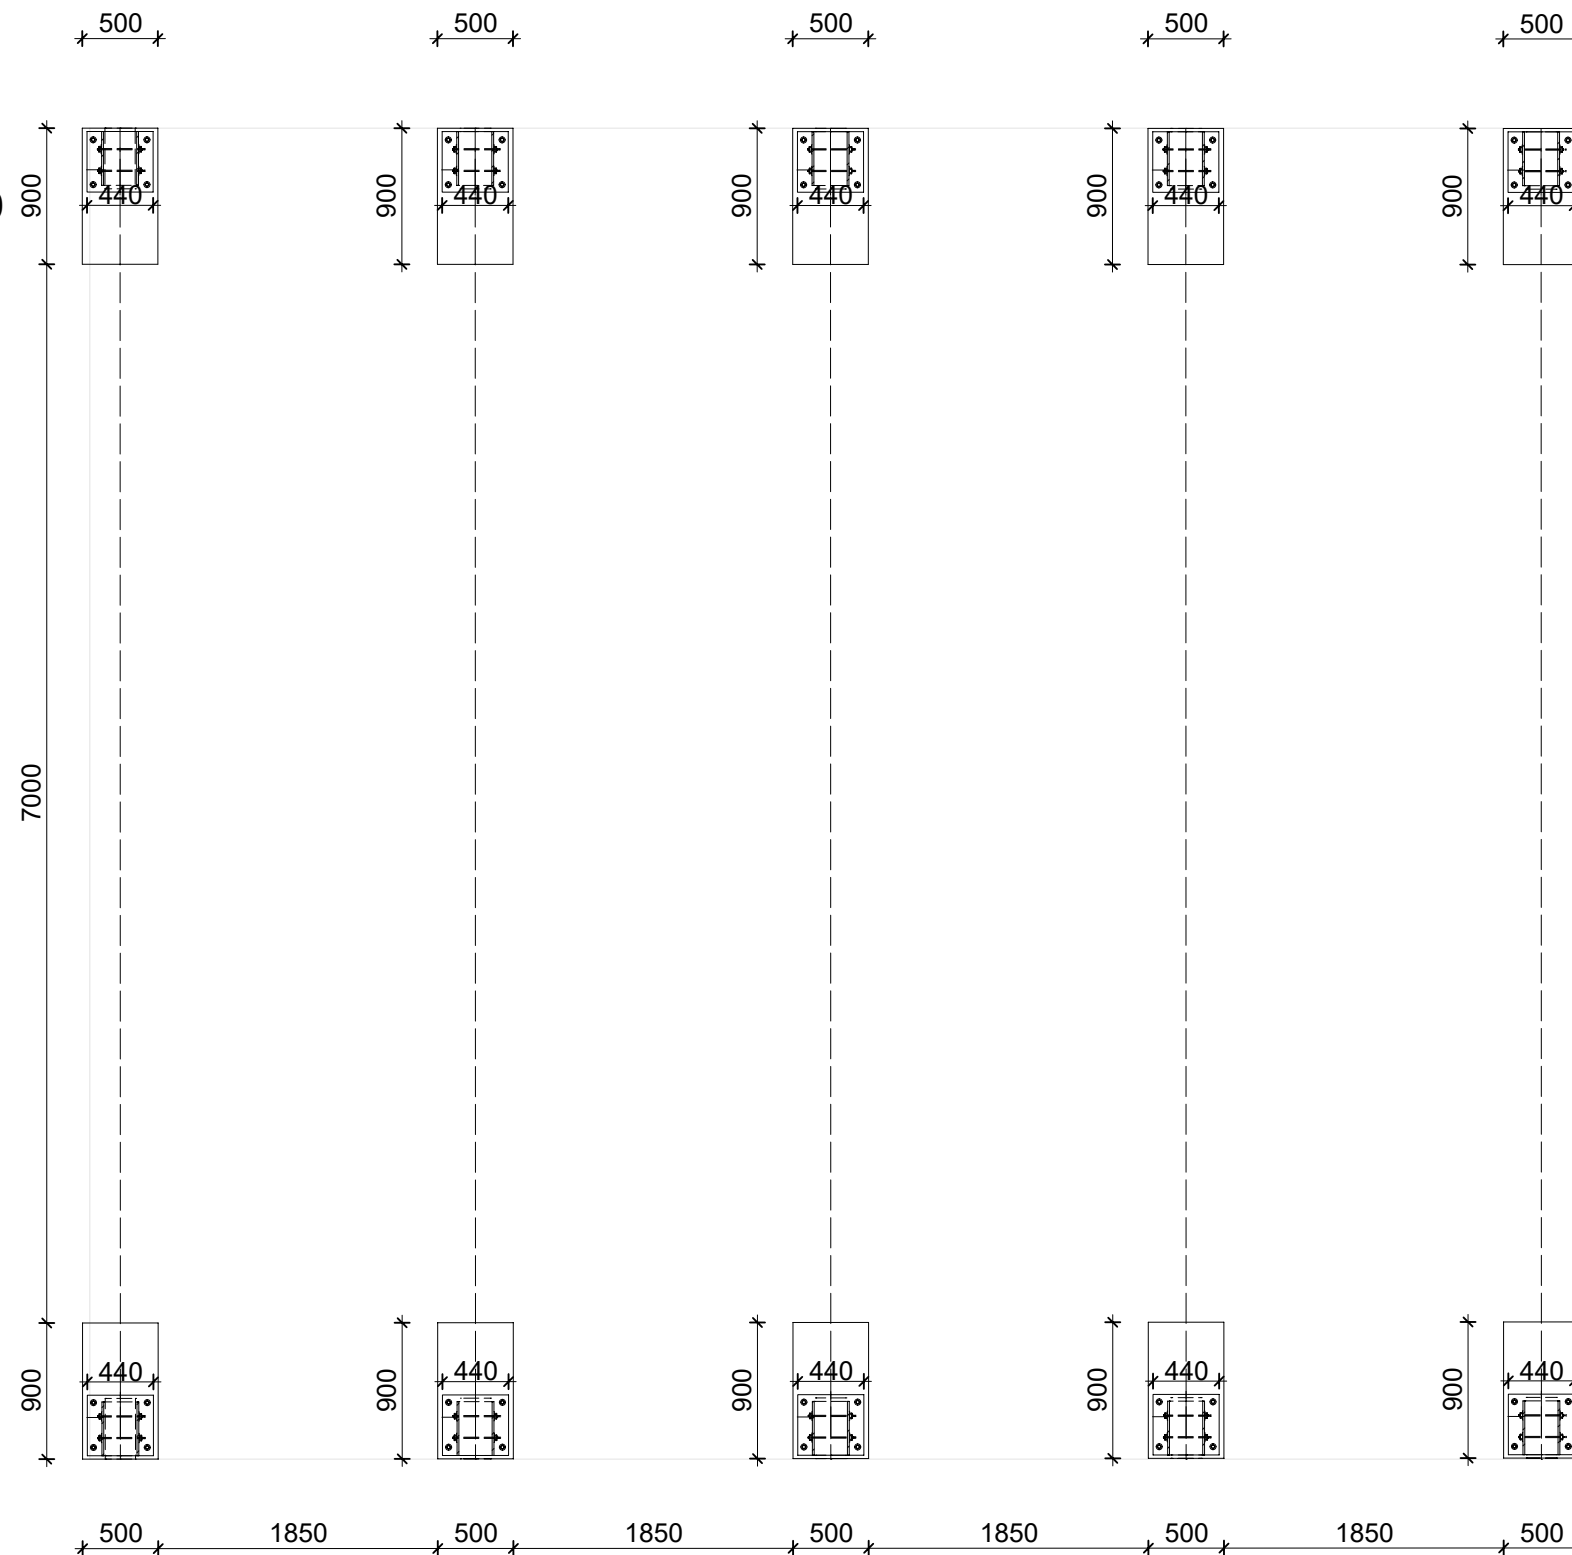

ZODPOVĚDNÝ PROJEKTANT ing.arch. Martin Janda	VYPRACOVAL ing.arch. Martin Janda	ing.arch.martin janda architektonická kancelář Lomná 1895, 744 01 Frenštát pod Radhoštěm tel. 558 631 134 www.jzarchitekti.cz	
INVESTOR: Město Frenštát pod Radhoštěm Nám. Míru 1, 744 01 Frenštát pod Radhoštěm		STUPEŇ	ohlášení stavebního záměru
AKCE: Zastřešení prostoru zelené učebny při ZŠ Tyršova, v uzavřeném areálu školy ve Frenštátě pod Radhoštěm		MĚŘITKO	1 : 50 a 1 : 10
		DATUM	leden 2022
OBSAH základové konstrukce		Č. VÝKRESU	01