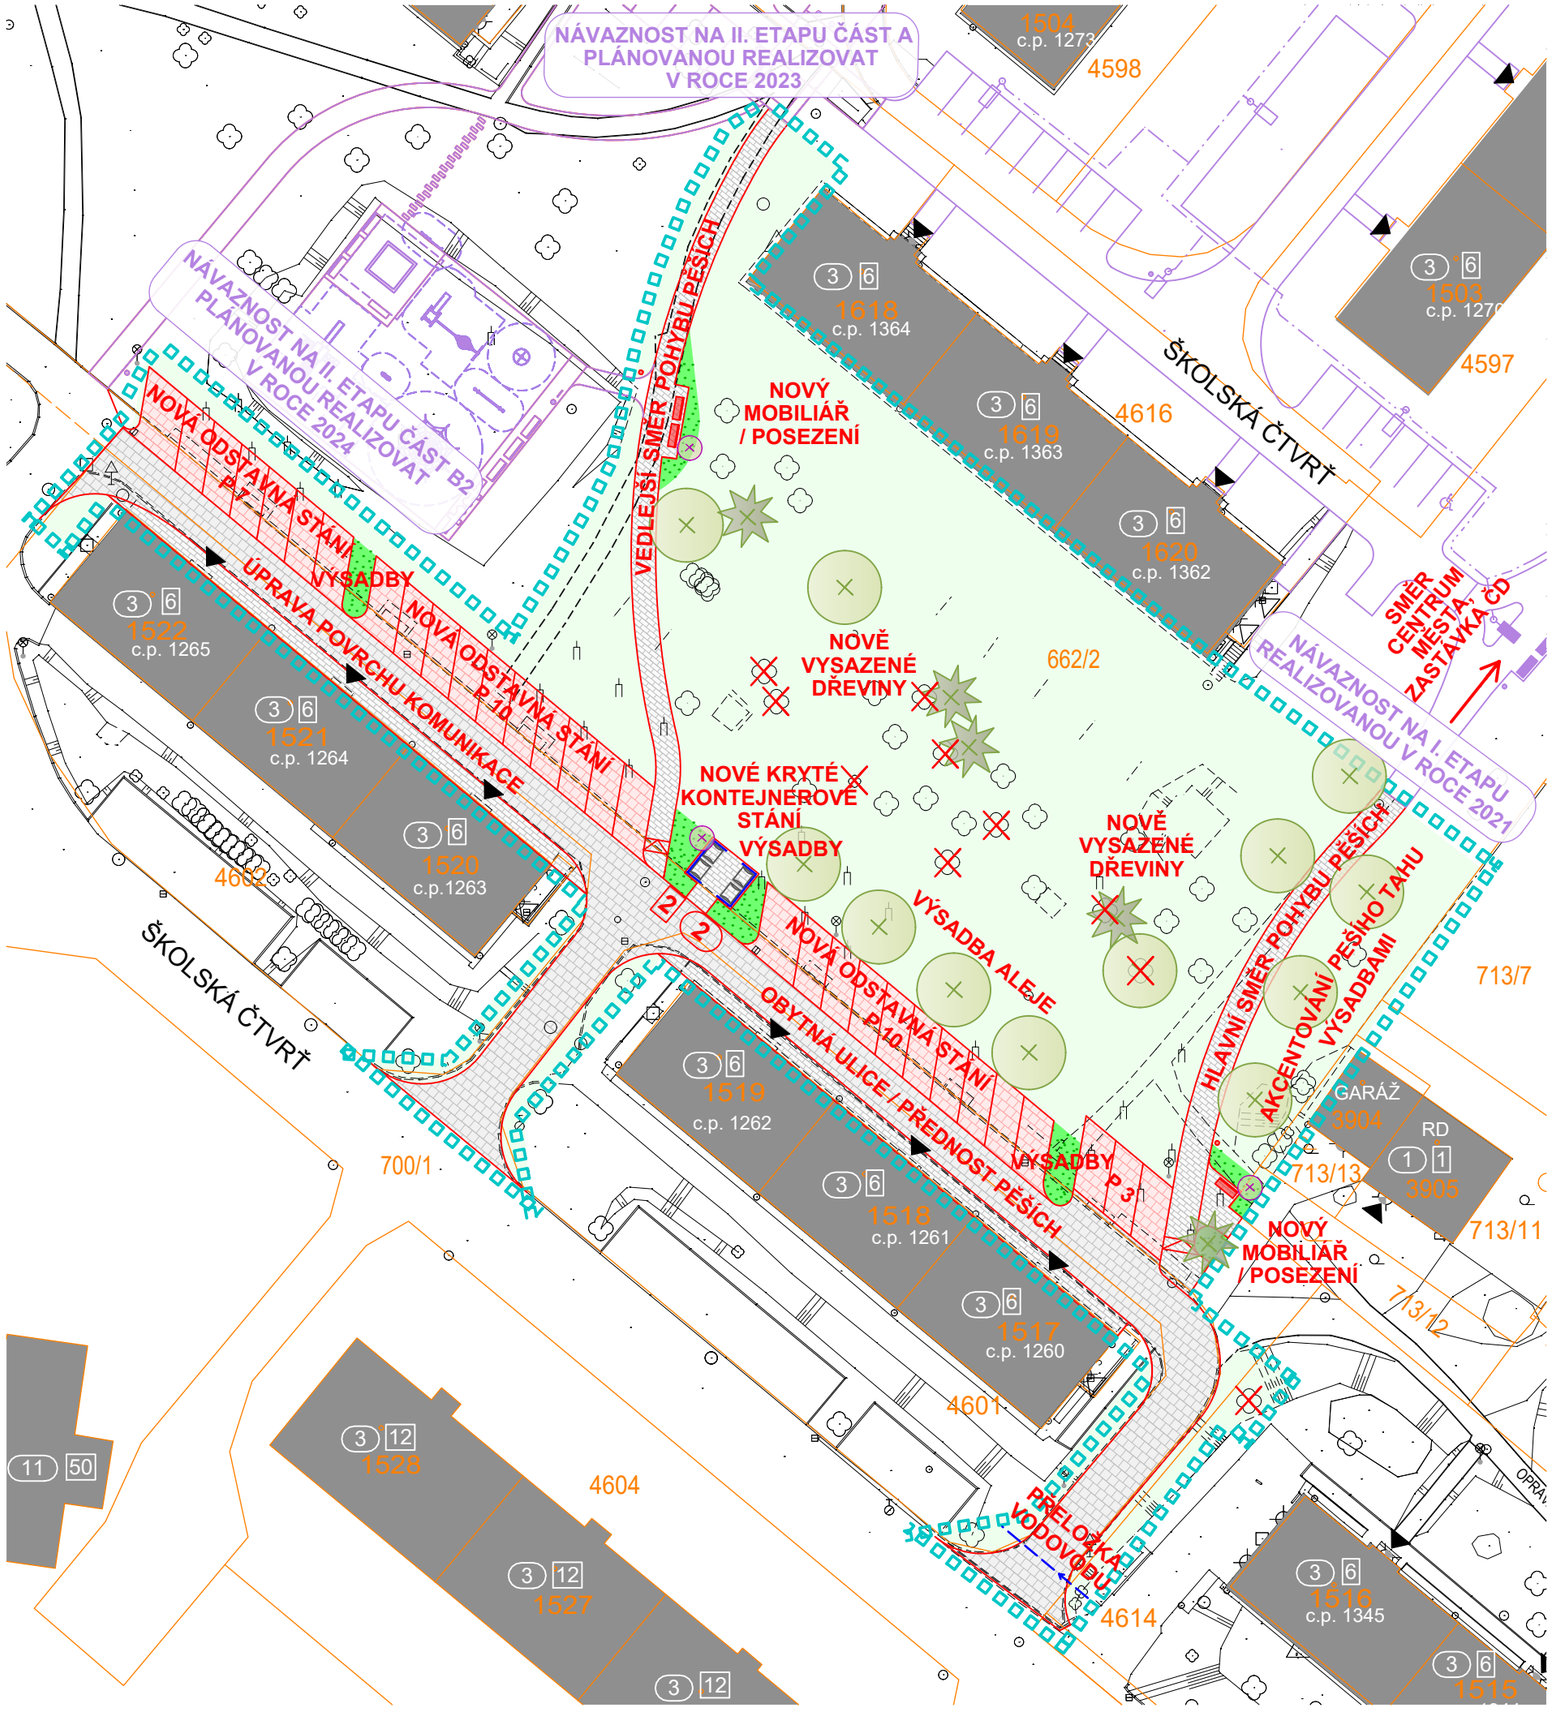

LEGENDA PLOCH

- 4 12 c.p. 2989 — STÁVAJÍCÍ ZÁSTAVBA BYTOVÝMI DOMY
  POČET PATER / POČET BYTŮ / ČÍSLO POPISNÉ
- ZPEVNĚNÉ PLOCHY, DLAŽBA BETONOVÁ
  PŘÍRODNÍ ODSTÍN, 200x100x60 (popř. 80) mm
- ZPEVNĚNÉ PLOCHY KOMUNIKACÍ, DLAŽBA BETONOVÁ
  PŘÍRODNÍ ODSTÍN, 200x200x80 mm
- ZPEVNĚNÉ PLOCHY PARKOVIŠTĚ,
  DLAŽBA BETONOVÁ ČERVENÁ, 200x200x80 mm
- NAVRŽENÉ VÝSADBY
  KEŘOVÝCH / TRVALKOVÝCH ZÁHONŮ
- PLOCHY ZATRAVNĚNÉ

LEGENDA SYMBOLŮ

- HRANICE ŘEŠENÉHO ÚZEMÍ
- POLOHOPIS - STÁVAJÍCÍ STAV (dle zaměření VIII/2018)
- POLOHOPIS - STÁVAJÍCÍ STAV DOTČENÝ STAVBOU
  (dle zaměření VIII/2018)
- KATASTRÁLNÍ MAPA VČ. ČÍSLA PARCEL
- VNITŘNÍ KRESBA PARCEL
- NAVRŽENÝ STAV
- HRANY NAVAZUJÍCÍCH ETAP
- PŘELOŽKA VODOVODU
- STÁVAJÍCÍ STROMY / KEŘE
- HLAVNÍ / VEDLEJŠÍ VSTUPY DO STÁVAJÍCÍCH OBJEKTŮ
- NAVRŽENÝ MOBILIÁŘ - LAVIČKA / ODPADKOVÝ KOŠ
- 2 3 — NAVRŽENÁ STANOVIŠTĚ KONTEJNERŮ
  SMĚSNÝ / TŘÍDĚNÝ ODPAD (VČ. POČTU KONTEJNERŮ)
- STROMY / KEŘE KE KÁCENÍ
- NAVRŽENÉ VÝSADBY STROMŮ - 17 ks / KEŘŮ - 3 ks

REGENERACE SÍDLIŠTĚ ŠKOLSKÁ ČTVRŤ VE FRENŠTÁTU POD RADHOŠTĚM - II. ETAPA ČÁST B1

05 KOMPLEXNÍ URBANISTICKÝ NÁVRH II. ETAPY ČÁSTI B1 M 1 : 500

ATELIER GENIUS LOCI, S.R.O
STODOLNÍ 17
CZ-702 00 OSTRAVA
TEL: 596 111 842
www.a-geniusloci.eu

GENIUS LOCI
ATELIÉR