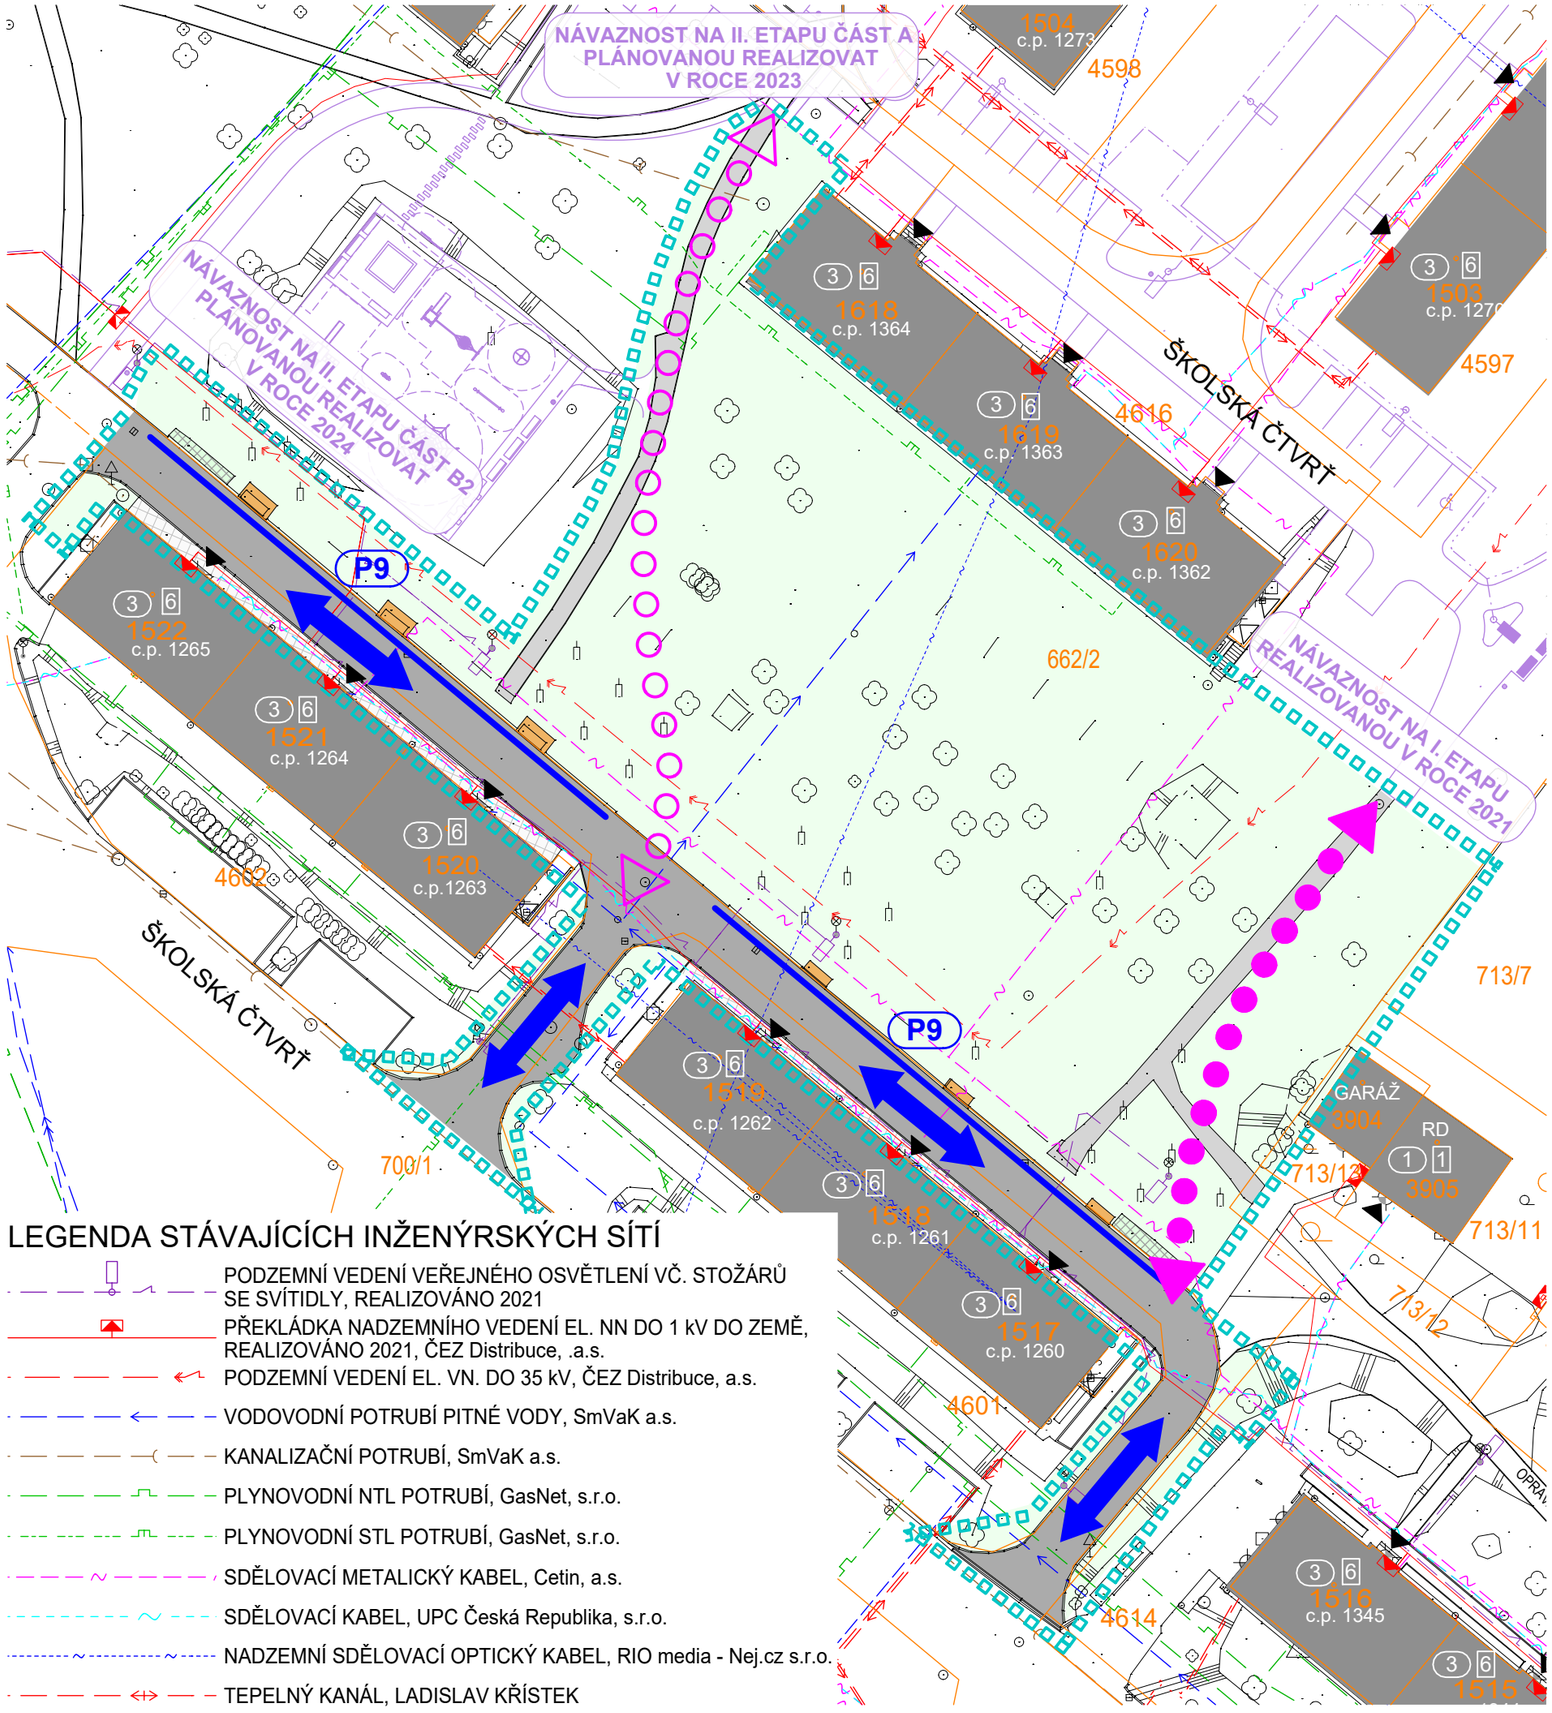

LEGENDA PLOCH

- STÁVAJÍCÍ ZÁSTAVBA BYTOVÝMI DOMY (4 / 12 c.p. 2989) — POČET PATER / POČET BYTŮ / ČÍSLO POPISNÉ
- ZPEVNĚNÉ POCHOZÍ PLOCHY DLÁŽDĚNÝ POVRCH
- ZPEVNĚNÉ POCHOZÍ PLOCHY ŽIVIČNÝ POVRCH
- KOMUNIKACE, PARKOVACÍ STÁNÍ ZATRAVŇOVACÍ DLAŽBA
- KOMUNIKACE, PARKOVACÍ STÁNÍ ŽIVIČNÝ POVRCH
- PLOCHY ZATRAVNĚNÉ

LEGENDA SYMBOLŮ

- HRANICE ŘEŠENÉHO ÚZEMÍ
- POLOHOPIS - STÁVAJÍCÍ STAV (dle zaměření VIII/2018)
- KATASTRÁLNÍ MAPA VČ. ČÍSLA PARCEL
- VNITŘNÍ KRESBA PARCEL
- HRANY NAVAZUJÍCÍCH ETAP
- STÁVAJÍCÍ STROMY / KEŘE
- BOX NA POPELNICE
- HLAVNÍ / VEDLEJŠÍ VSTUPY DO STÁVAJÍCÍCH OBJEKTŮ
- OBOUSMĚRNÉ KOMUNIKACE
- P9 — PODÉLNÁ NEVYZNAČENÁ PAKOVACÍ STÁNÍ A JEJICH POČET
- HLAVNÍ SMĚR POHYBU PĚŠÍCH
- VEDLEJŠÍ SMĚR POHYBU PĚŠÍCH

LEGENDA STÁVAJÍCÍCH INŽENÝRSKÝCH SÍTÍ

- PODZEMNÍ VEDENÍ VEŘEJNÉHO OSVĚTLENÍ VČ. STOŽÁRŮ SE SVÍTIDLY, REALIZOVÁNO 2021
- PŘEKLÁDKA NADZEMNÍHO VEDENÍ EL. NN DO 1 kV DO ZEMĚ, REALIZOVÁNO 2021, ČEZ Distribuce, .a.s.
- PODZEMNÍ VEDENÍ EL. VN. DO 35 kV, ČEZ Distribuce, a.s.
- VODOVODNÍ POTRUBÍ PITNÉ VODY, SmVaK a.s.
- KANALIZAČNÍ POTRUBÍ, SmVaK a.s.
- PLYNOVODNÍ NTL POTRUBÍ, GasNet, s.r.o.
- PLYNOVODNÍ STL POTRUBÍ, GasNet, s.r.o.
- SDĚLOVACÍ METALICKÝ KABEL, Cetin, a.s.
- SDĚLOVACÍ KABEL, UPC Česká Republika, s.r.o.
- NADZEMNÍ SDĚLOVACÍ OPTICKÝ KABEL, RIO media - Nej.cz s.r.o.
- TEPELNÝ KANÁL, LADISLAV KŘÍSTEK

REGENERACE SÍDLIŠTĚ ŠKOLSKÁ ČTVRŤ VE FRENŠTÁTU POD RADHOŠTĚM - II. ETAPA ČÁST B1

03 SITUACE STÁVAJÍCÍHO STAVU, DOPRAVY A TECHNICKÉ INFRASTRUKTURY M 1 : 500

ATELIER GENIUS LOCI, S.R.O
STODOLNÍ 17
CZ-702 00 OSTRAVA
TEL: 596 111 842
www.a-geniusloci.eu

GENIUS LOCI
ATELIÉR