

SKLONOVÉ POMĚRY  
M 1:1000/100


NIVELETA -OSA  
PLÁŇ  
STÁVAJÍCÍ TERÉN

## KÓTY NIVELETY

## KÓTY TERÉNU

SROVNÁVACÍ ROVINA  
STANIČENÍ

## SMĚROVÉ POMĚRY

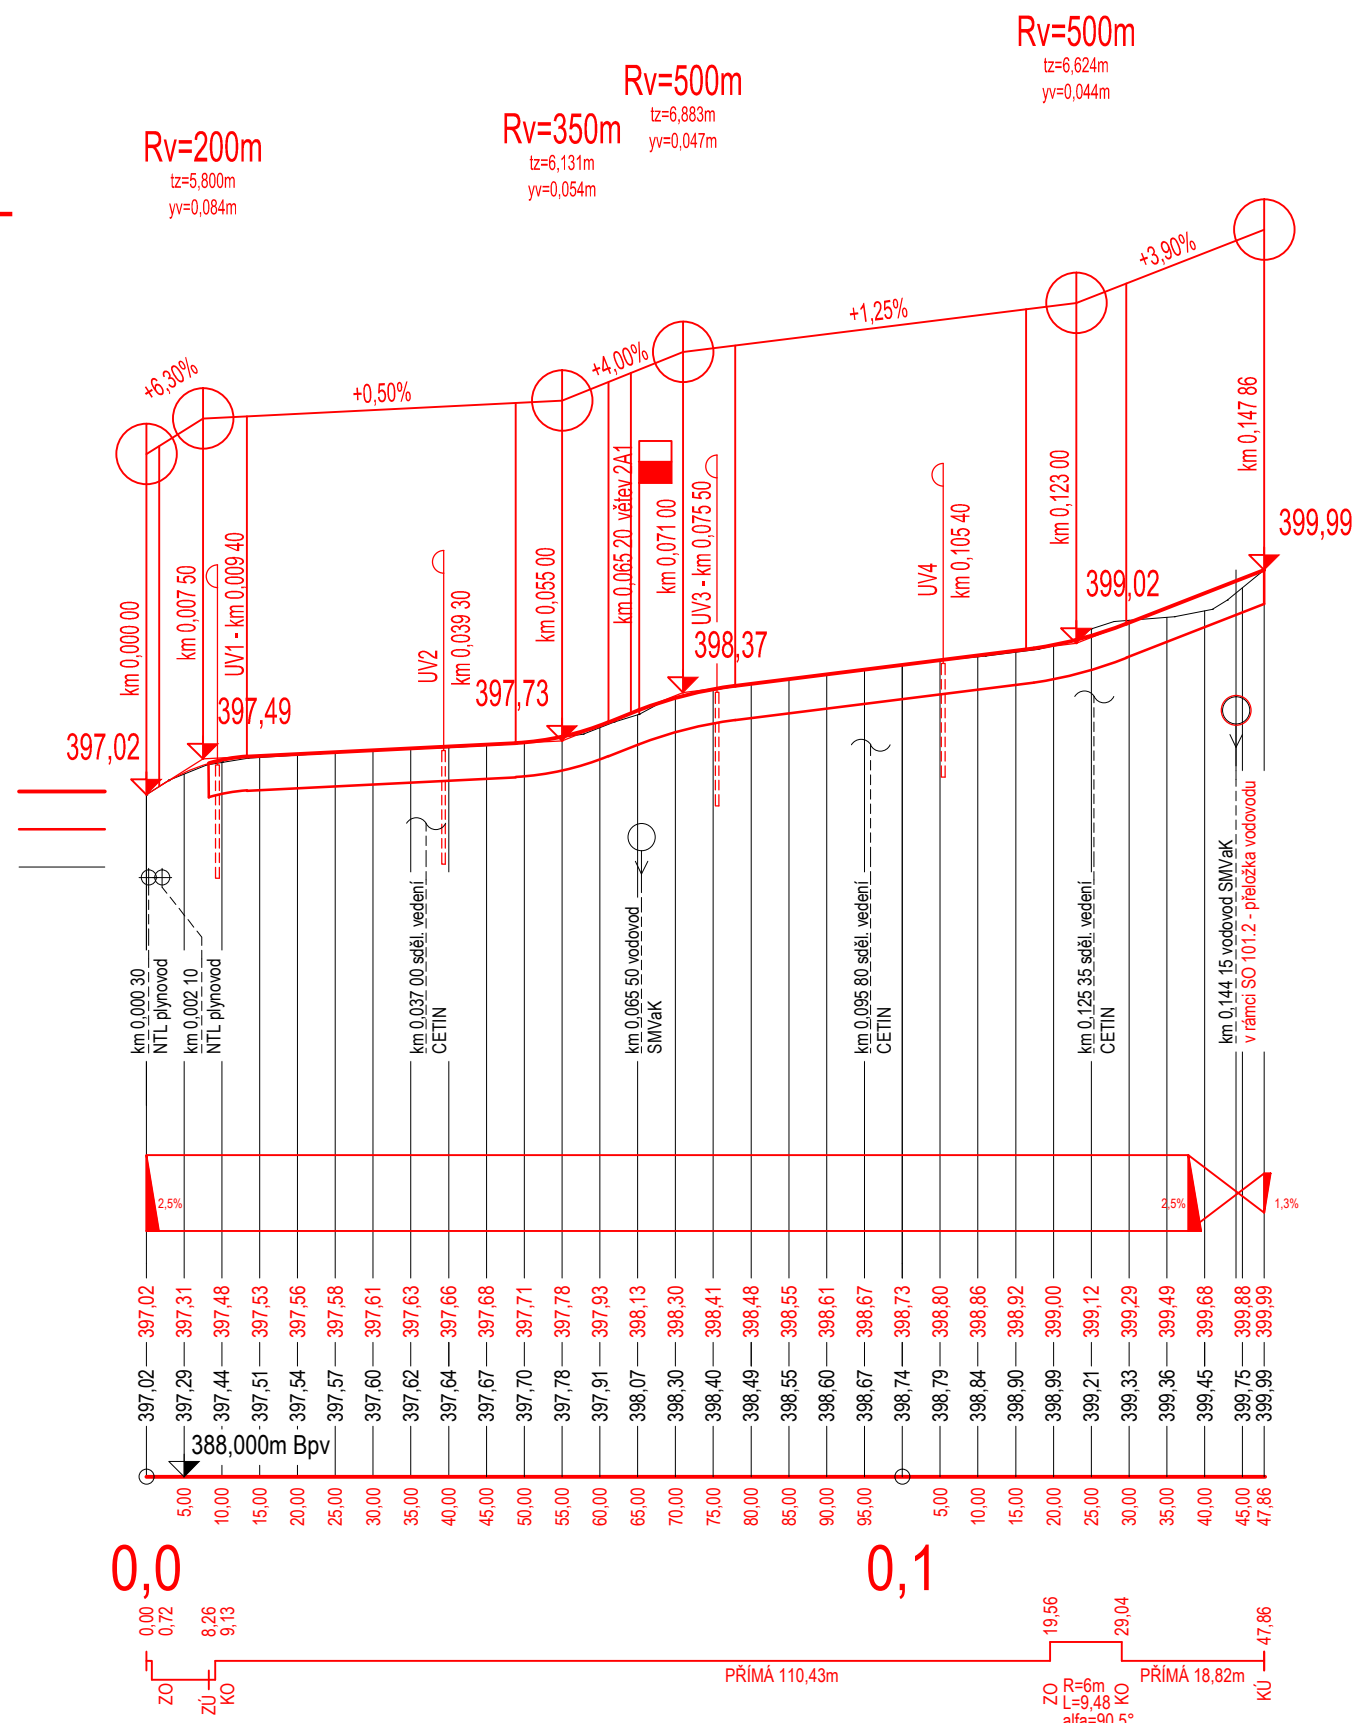

výškový systém Bpv.

ATELIER GENIUS LOCI, S.R.O.  
STODOLNÍ 17  
CZ - 702 00 OSTRAVA  
TEL : 5 96 111 842  
www:a-geniusloci.eu

GENIUS LOCI  
A T E L L É R

zhotovite|

# REGENERACE SÍDLIŠTĚ ŠKOLSKÁ ČTVRŤ VE FRENŠTÁTU POD RADHOŠTĚM - II. ETAPA

akce:

investor:	Město Frenštát pod Radhoštěm, Nám. Míru, 744 01 Frenštát pod Rad.	stupeň PD:	DPS
místo stavby:	Frenštát pod Radhoštěm, Školská čtvrť	č.paré PD:	
autoři:	ing. arch. Iva Seitzová, autorizovaná architektka ČKA č. 02637		
zodp. projektant:	Ing. Bohumír Michal		
projektant:	Ing. Bohumír Michal	datum:	srpen 2020
st. objekt:	SO 01 - Komunikace a parkovací stání, chodníky	měřítko:	1:1000/100
výkres:	PODÉLNÝ PROFIL - VĚTEV 2A		č.výkresu: 5