

PODÉLNÝ PROFIL  
VĚTEV 2C

SKLONOVÉ POMĚRY  
M 1:1000/100


NIVELETA - OSA  
PLÁŇ  
STÁVAJÍCÍ TERÉN

KÓTY NIVELETY

KÓTY TERÉNU

SROVNÁVACÍ ROVINA  
STANIČENÍ

SMĚROVÉ POMĚRY

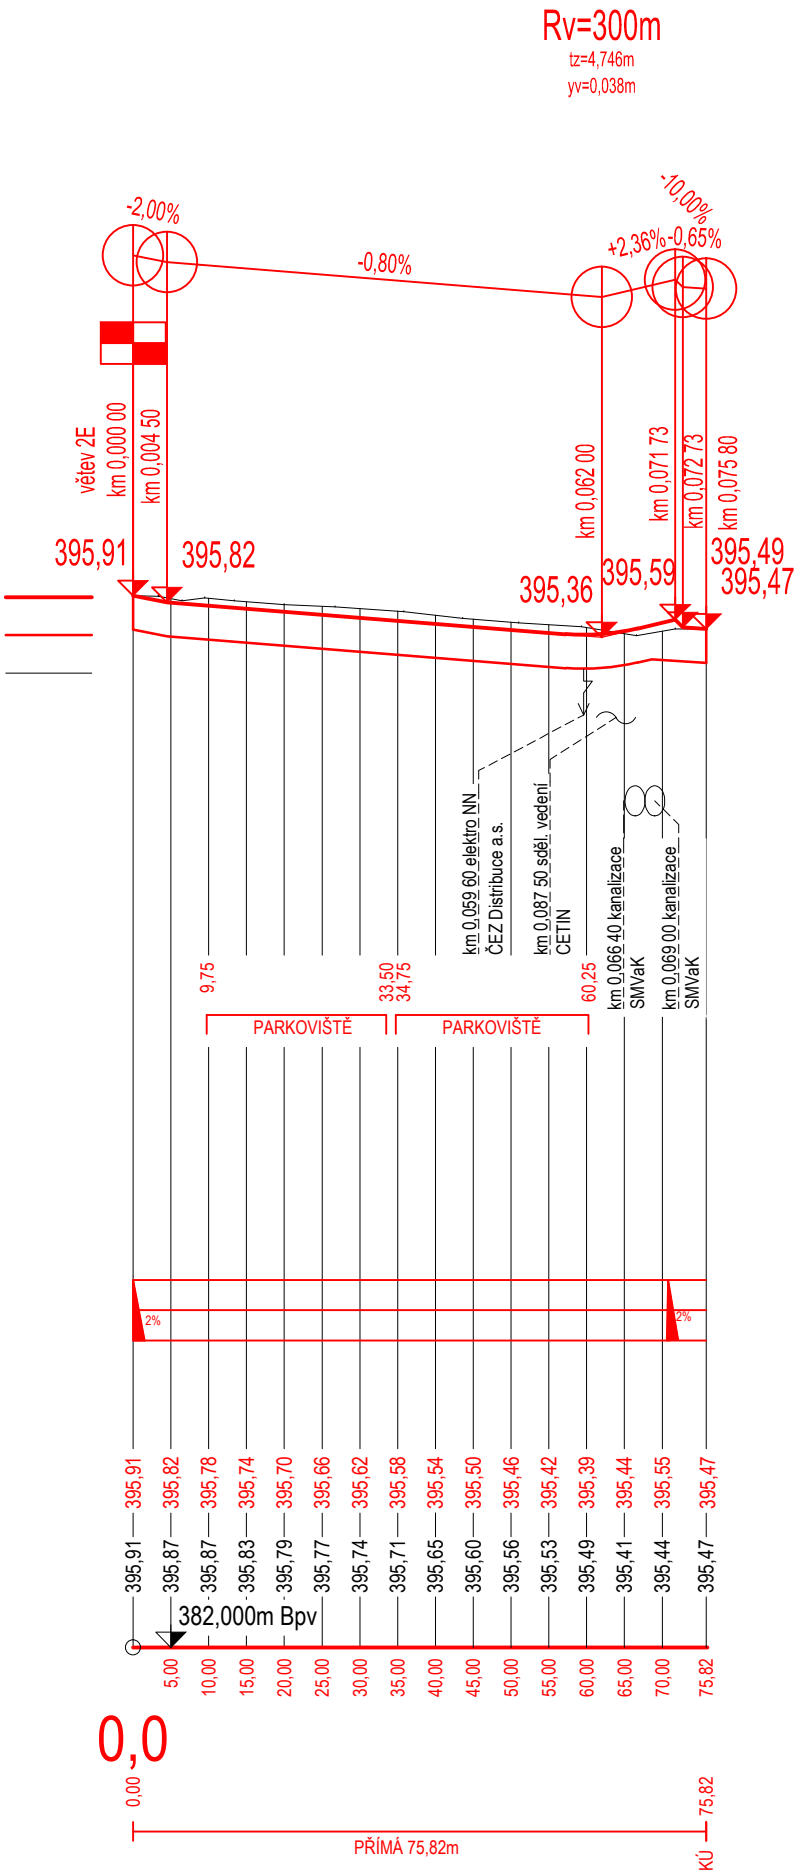

výškový systém Bpv.

ATELIER GENIUS LOCI, S.R.O.  
STODOLNÍ 17  
CZ - 702 00 OSTRAVA  
TEL: 596 111 842  
www.a-geniusloci.eu

GENIUS LOCI  
ATELIÉR

zhotovitel:

REGENERACE SÍDLIŠTĚ ŠKOLSKÁ ČTVRŤ  
VE FRENŠTÁTU POD RADHOŠTĚM - II. ETAPA

akce:

|                   |   |  |
|-------------------|---|--|
| investor:         | Město Frenštát pod Radhoštěm, Nám. Míru, 744 01 Frenštát pod Rad. | stupeň PD: DPS   |
| místo stavby:     | Frenštát pod Radhoštěm, Školská čtvrť                             | č.paré PD:<br>datum: srpen 2020<br>měřítko: 1:1000/100 |
| autoři:           | ing. arch. Iva Seitzová, autorizovaná architektka ČKA č. 02637    |  |
| zodp. projektant: | Ing. Bohumír Michal   |  |
| projektant:       | Ing. Bohumír Michal   |  |
| st. objekt:       | SO 01 - Komunikace a parkovací stání, chodníky                    | č.výkresu: 7   |
| výkres:           | PODÉLNÝ PROFIL - VĚTEV 2C   |  |